



VZOROVÝ PŘÍČNÝ ŘEZ - OKRUŽNÍ KŘÍŽOVATKOU

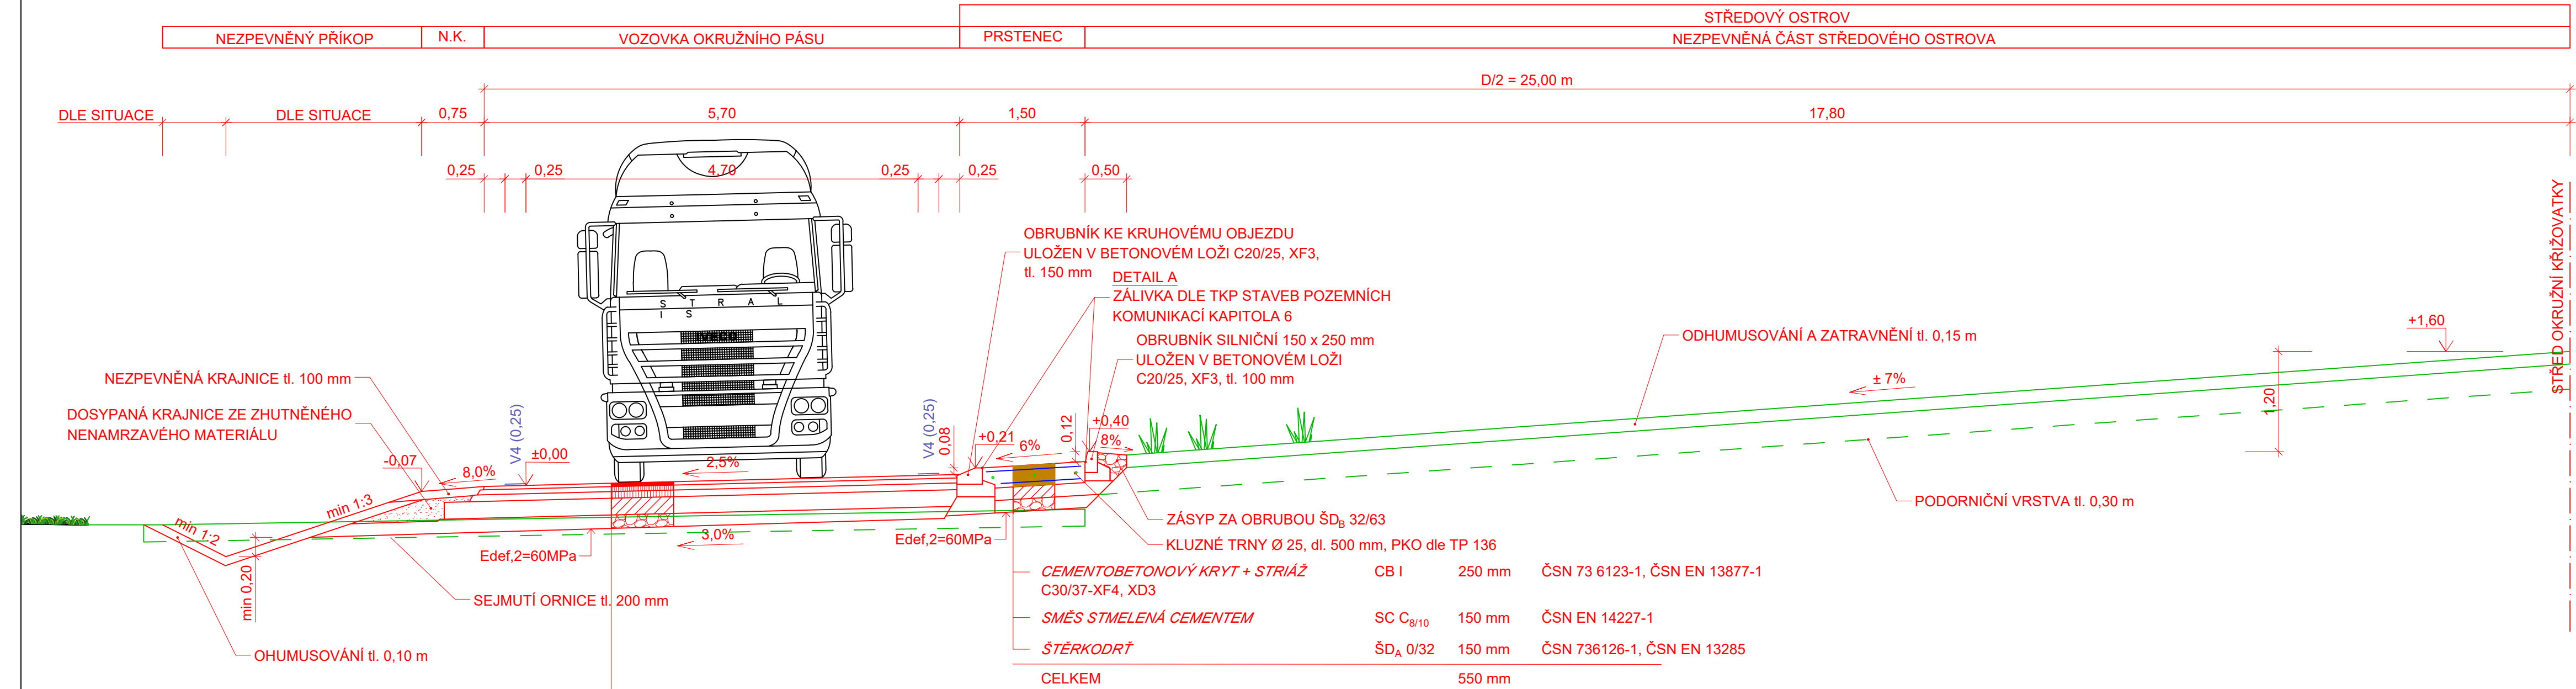

DETAIL A

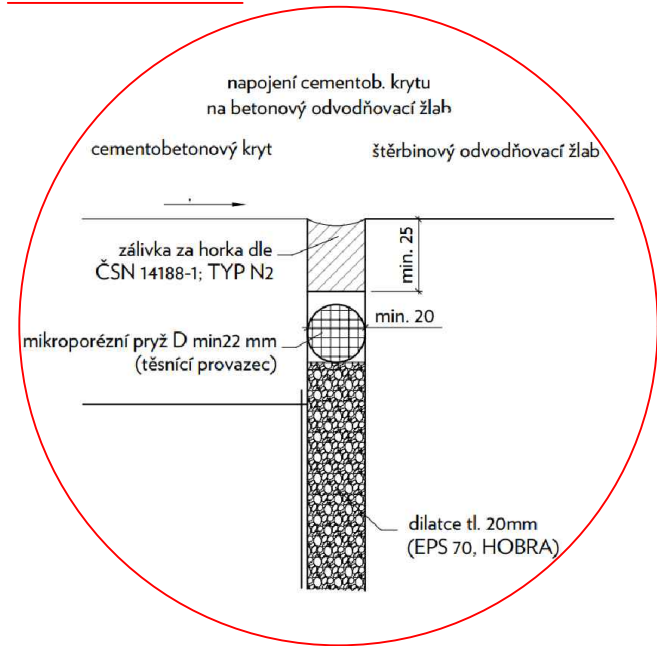

ASFALTOVÝ BETON PRO OBRUSNOU VRSTVU	ACO 11 + PMB 45/80-65	40 mm	ČSN 73 6121, ČSN EN 13108-1
SPOJOVACÍ POSTŘÍK	PS - CP C 60 BP 4	0,30 kg/m²	ČSN 73 6129, ČSN EN 13808
ASFALTOVÝ BETON PRO LOŽNÍ VRSTVU	ACL 16 S PMB 25/55-60	60 mm	ČSN 73 6121, ČSN EN 13108-1
SPOJOVACÍ POSTŘÍK	PS - CP C 60 BP 4	0,30 kg/m²	ČSN 73 6129, ČSN EN 13808
ASFALTOVÝ BETON PRO PODKLADNÍ VRSTVU	ACP 22 S PMB 25/55-60	80 mm	ČSN 73 6121, ČSN EN 13108-1
SMĚS STMELENÁ CEMENTEM	SC C _{8/10}	200 mm	ČSN EN 14227-1
ŠTĚRKODŘ	ŠD _A 0/32	150 mm	ČSN 736126-1, ČSN EN 13285
CELKEM		530 mm	

Číslo zakázky: 202319	HIP: sixtova@forvia.cz	Ing. Jindra Sixtová
Schválil: Ing. Jindra Sixtová	Zodp. projektant: sixtova@forvia.cz	Ing. Jindra Sixtová
Tech. kontrola: Ing. Jan Kubát	Vypracoval: cerny@forvia.cz	Bc. Jan Černý

ForVia.cz
FORVIA CZ, s.r.o.
IČO: 02992485, DIČ: CZ02992485,
Kolínská 1, 290 01 Poděbrady - Kluk

Objednatel:	Městys Nehvizdy, KSÚS	Katastr:	Nehvizdy [702404]	Kraj:	Středočeský
Akce:	Okružní křižovatka - Nehvizdy			Datum	Stupeň
Objekt:	SO 102 - KOMUNIKACE OKRUŽNÍ KŘÍŽOVATKY			08/2024	PDPS
Příloha:	VZOROVÝ PŘÍČNÝ ŘEZ - OKRUŽNÍ KŘÍŽOVATKOU	Měřítko:	1:50	Souprava	Č. přílohy
					D2.4.1