



POHLED NA PHS 7 1:200, VÝŠKA 3 m NAD POVRCH KOMUNIKACE, CELKOVÁ DÉLKA PHS - 278 m

◀ PRAHA

 


POHLED NA PHS 7 1:200, VÝŠKA 3 m NAD POVRCH KOMUNIKACE, CELKOVÁ DÉLKA PHS - 278 m

 


PŘÍČNÝ ŘEZ PHS 1:50

PR: 76
1.900 00

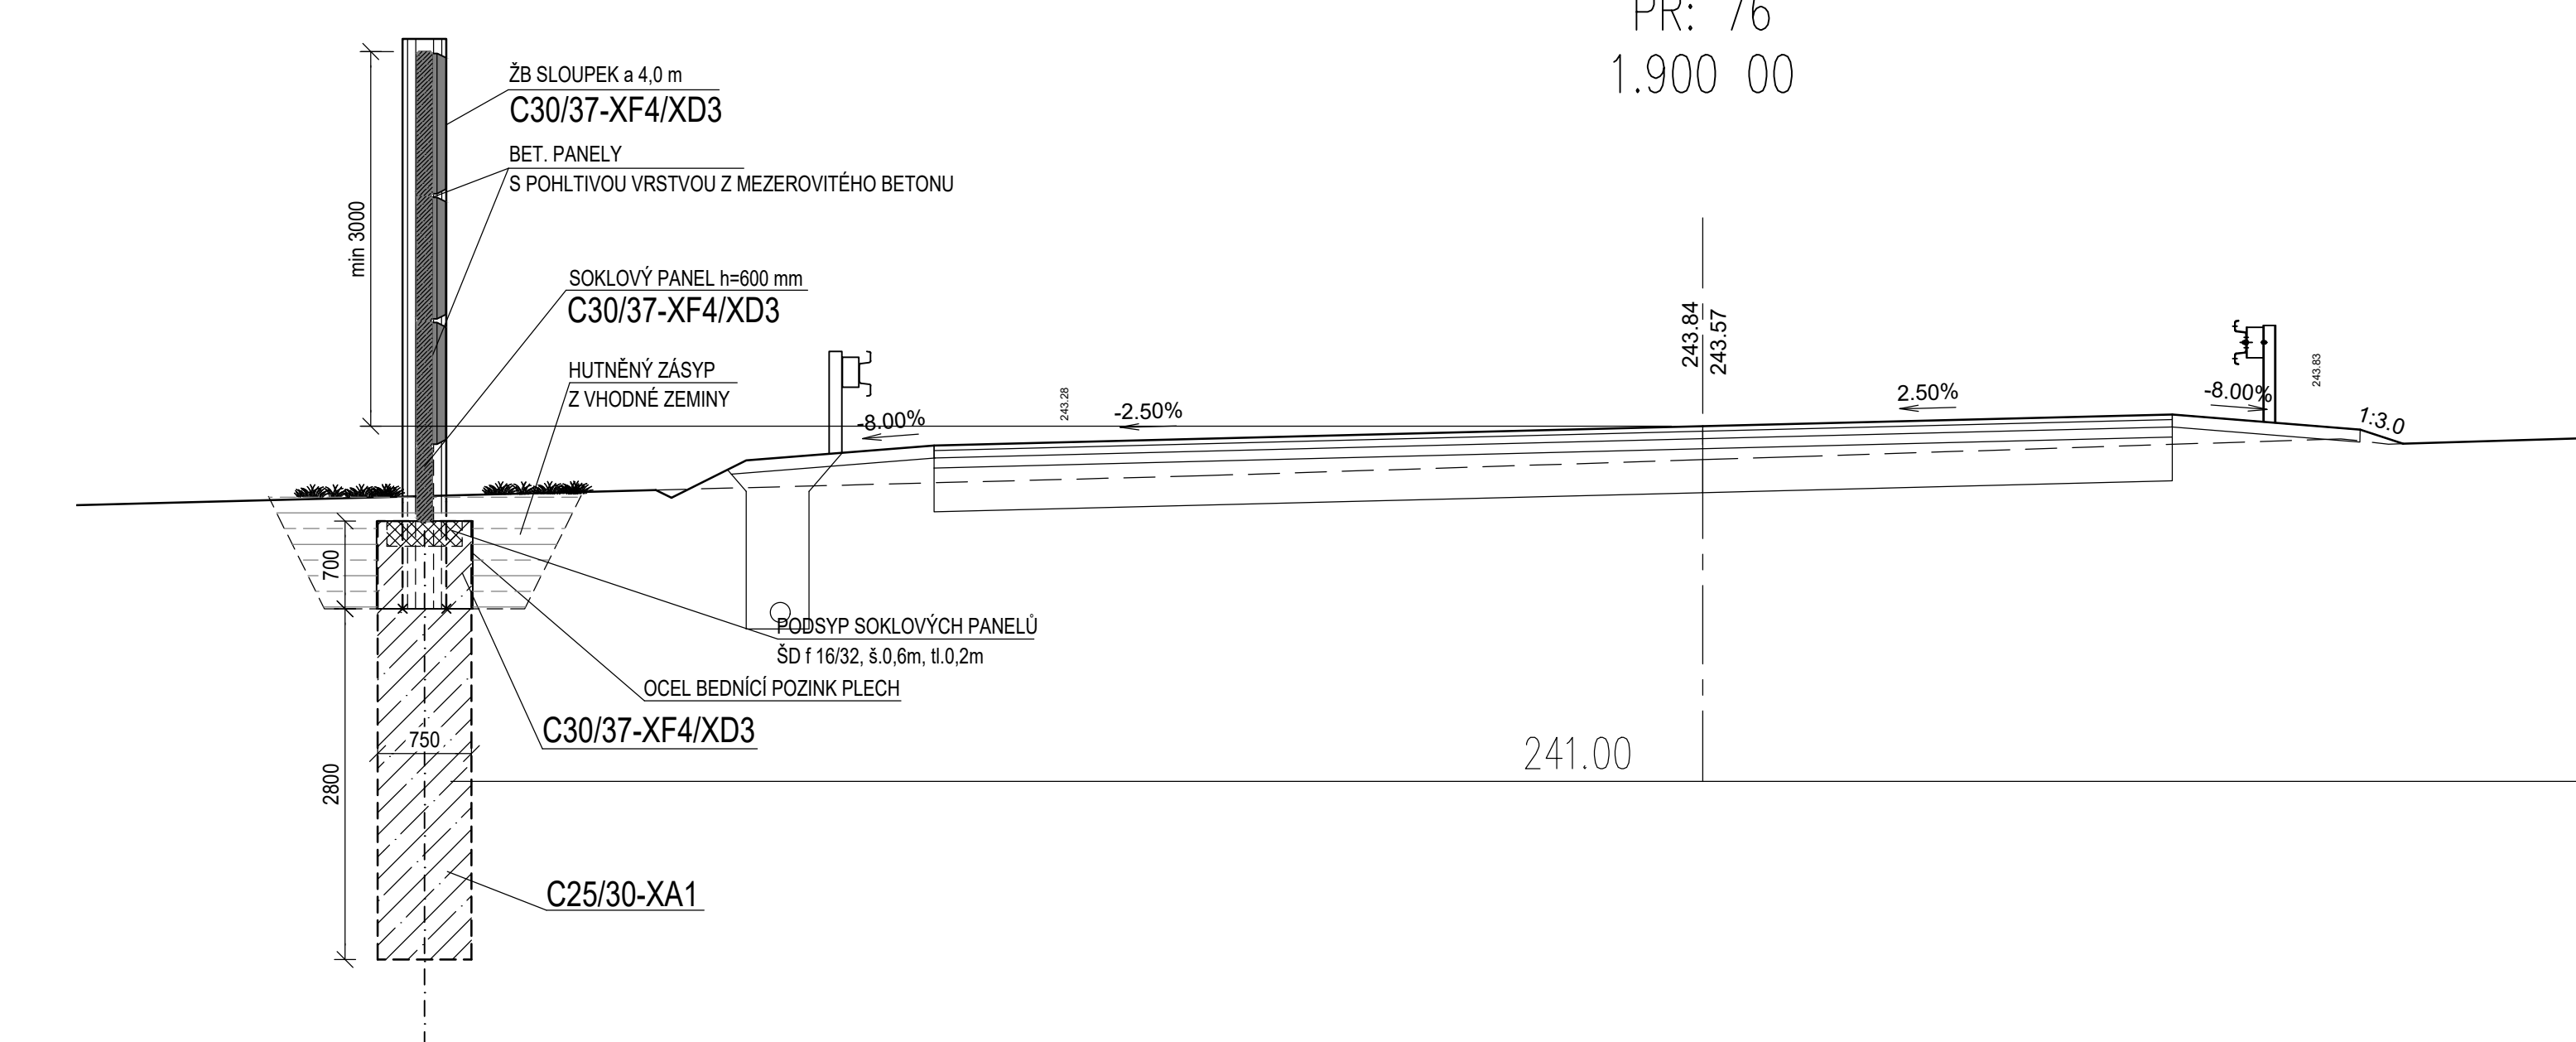


PŘÍČNÝ ŘEZ PHS 1:50


PR: 84
2.100 00

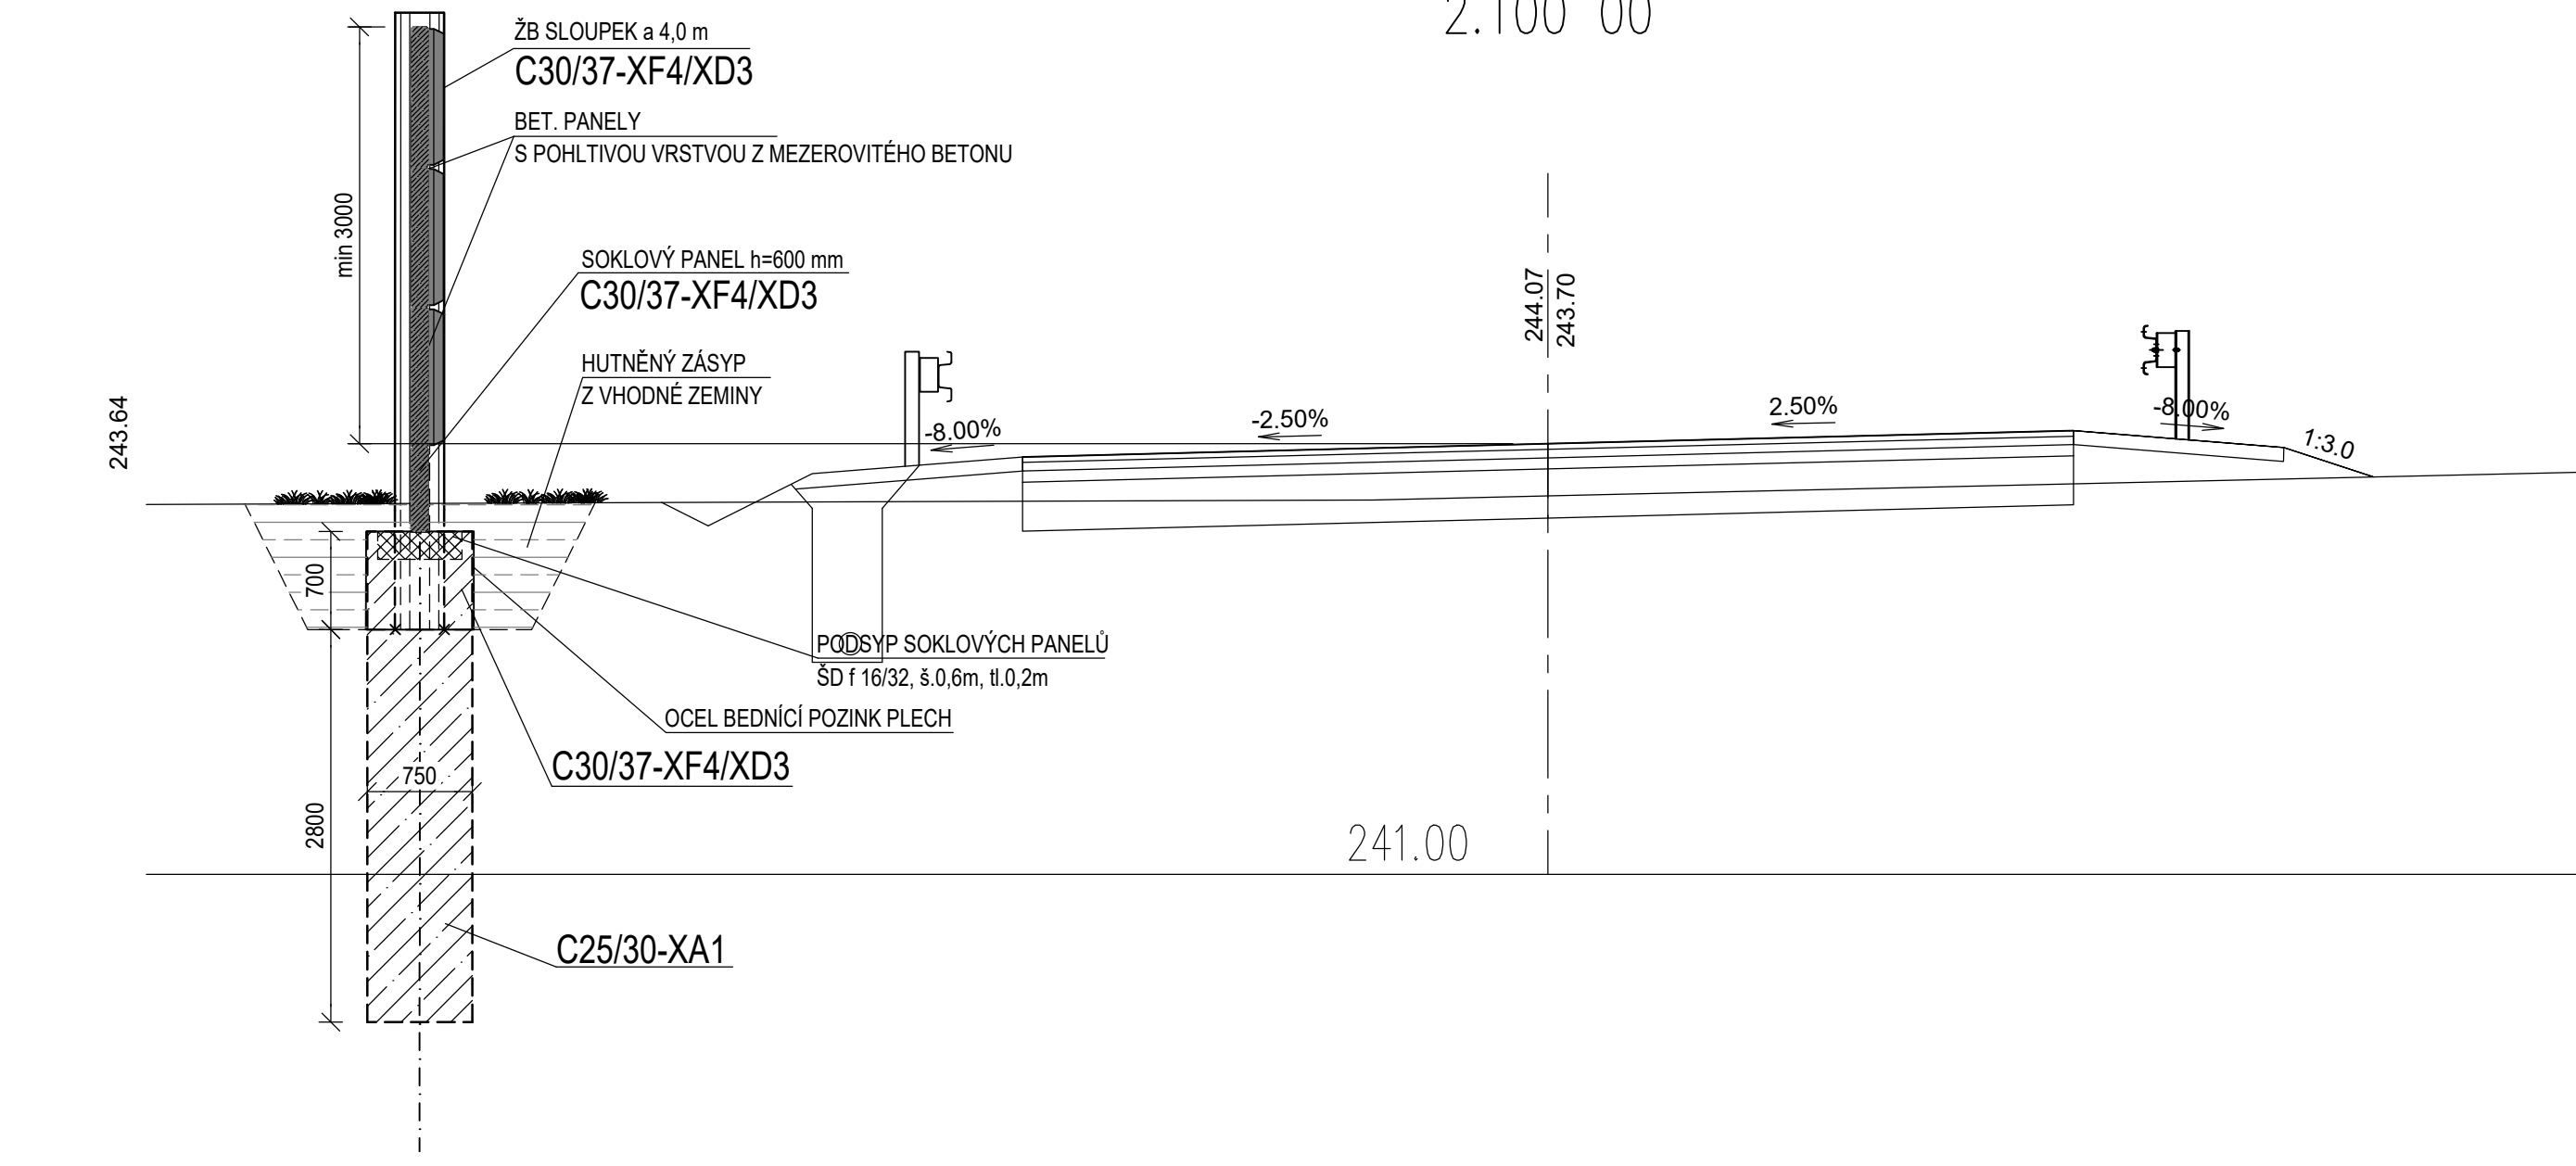

PŘÍČNÝ ŘEZ ÚNIKOVÝM VÝCHODEM 1:50

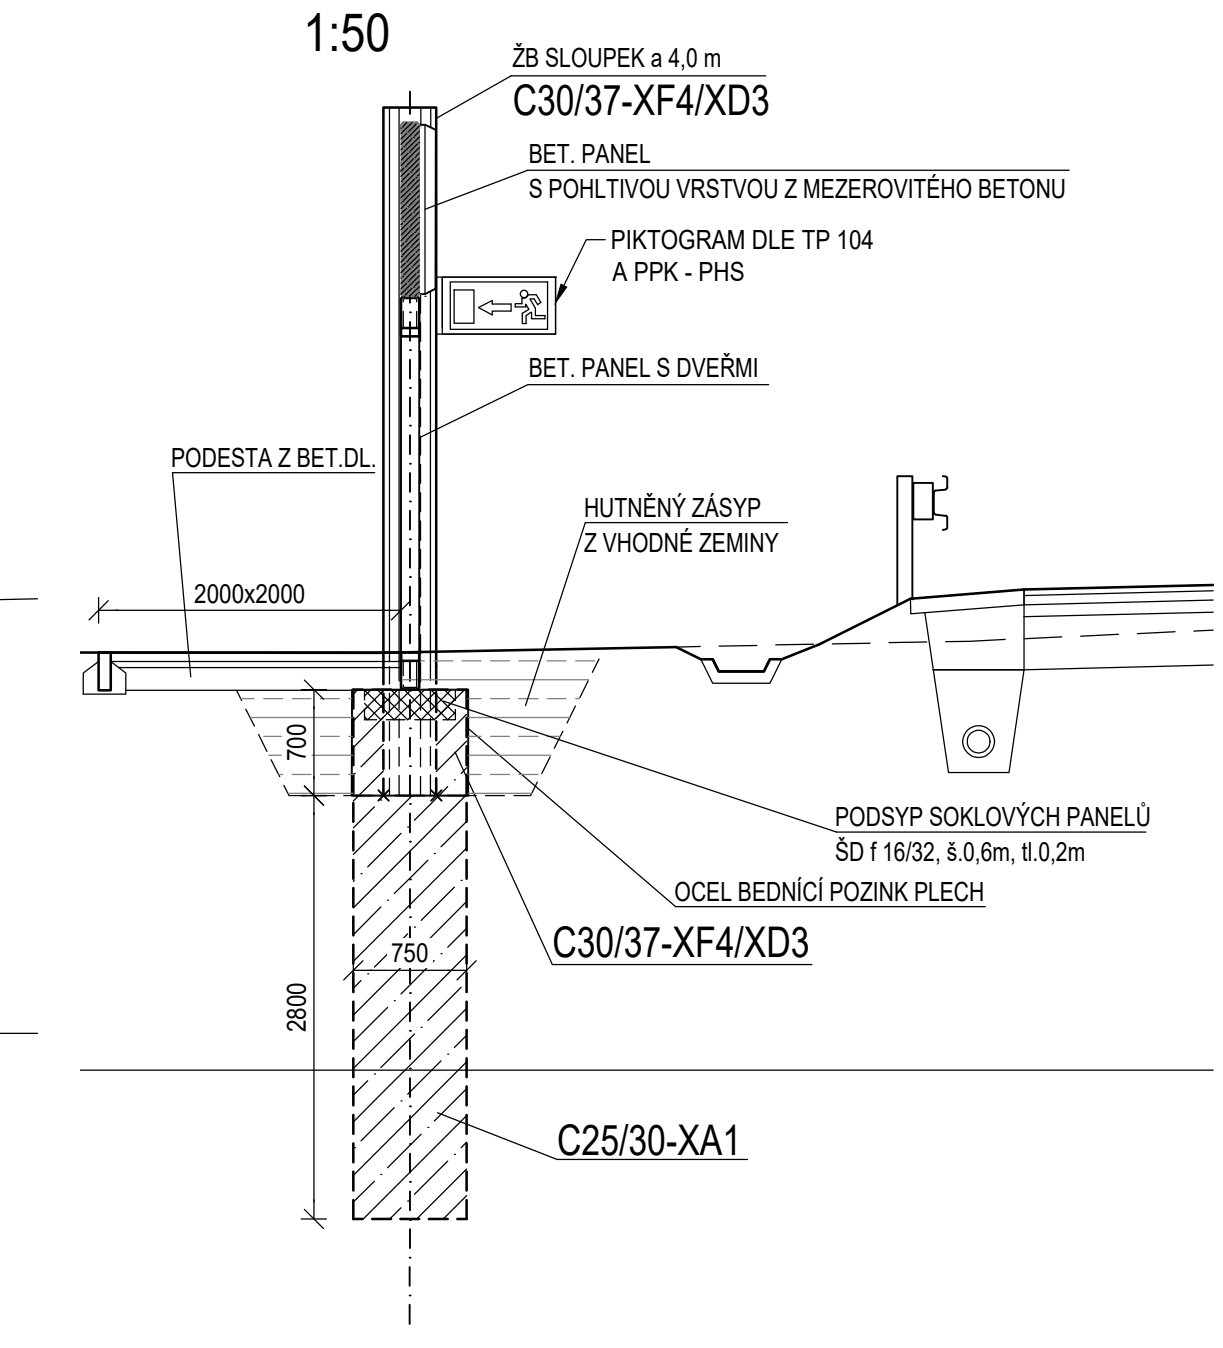

VÝZTUŽ PILOT 1:25

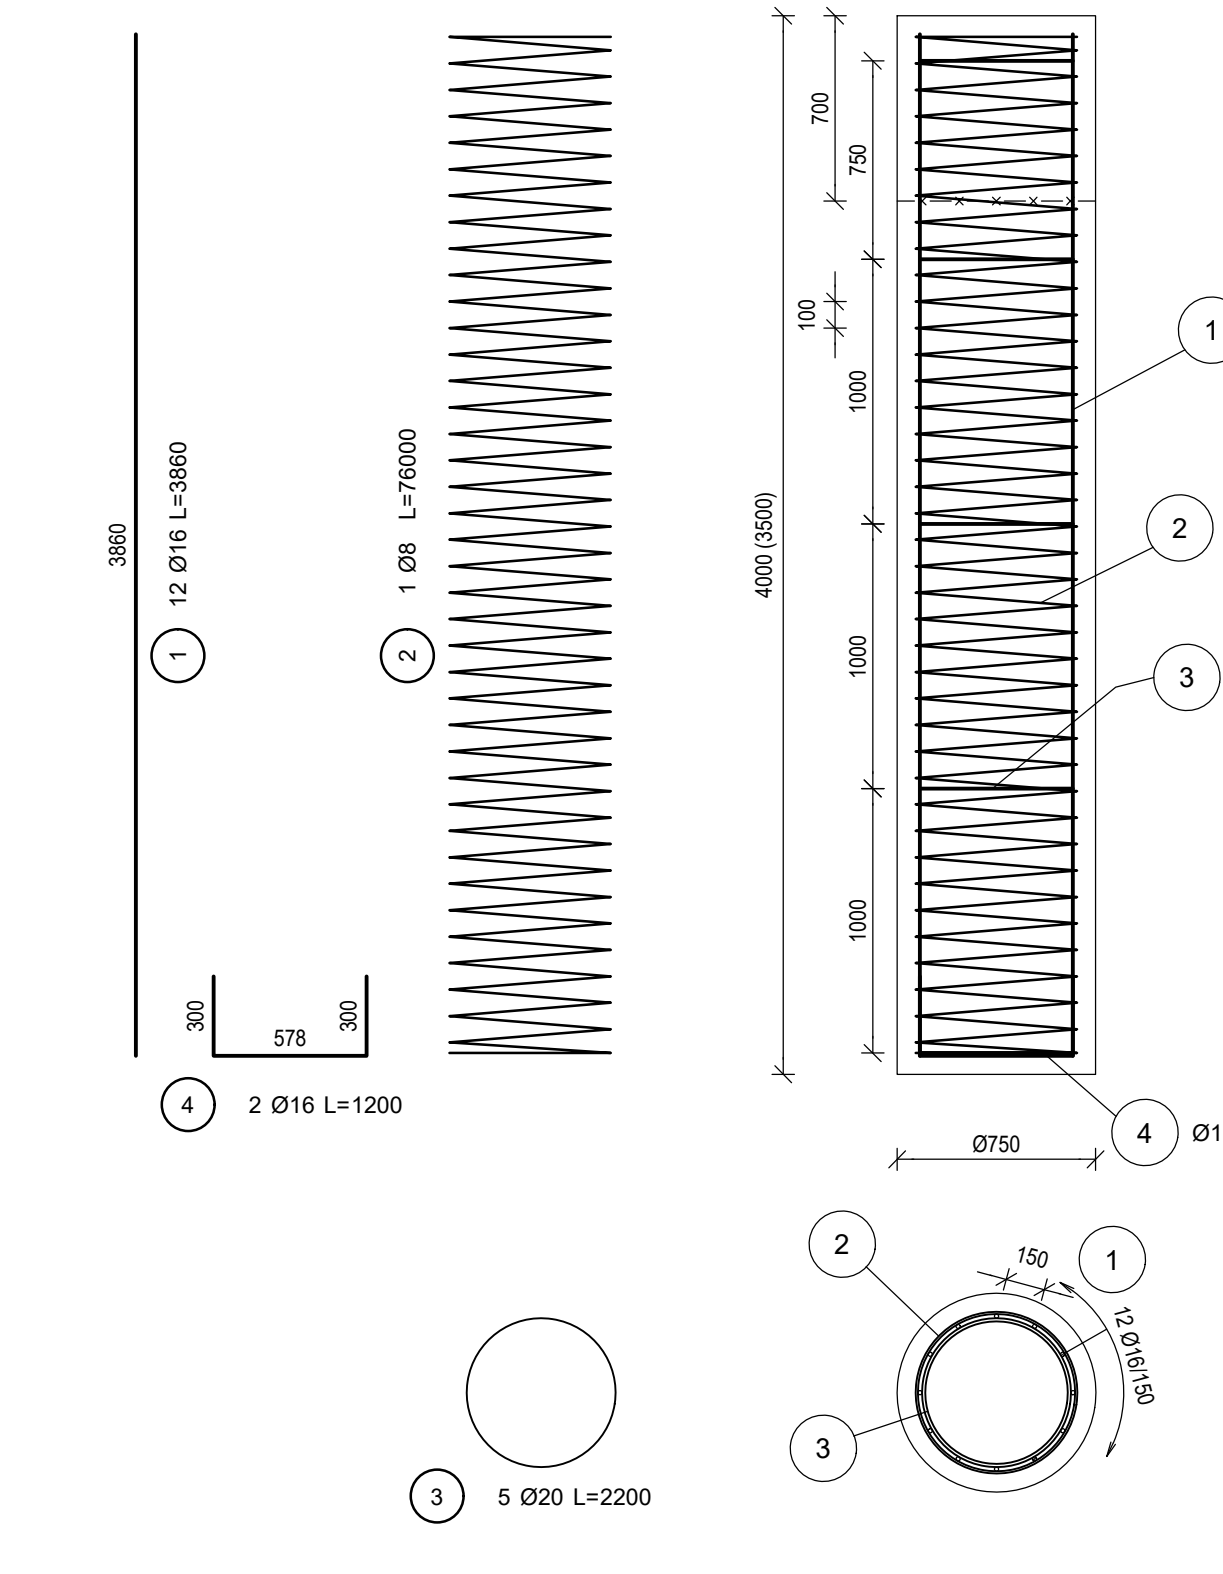

VYTYČOVACÍ SOUŘADNICE

01	719770.971	1041606.704
10	719735.524	1041600.420
20	719696.061	1041593.920
30	719656.542	1041587.741
40	719619.120	1041581.143
50	719579.772	1041573.960
60	719540.527	1041566.224
70	719501.276	1041558.522

Generální projektant:		ForVia.cz	
HJP: Ing. Jindra Sotová		FORVIA CZ s.r.o.	
sotova@forvia.cz		IČO: 03996485, DIČ: CZ03996485, Kolínská 1, 250 01 Poděbrady - Kluk	
Číslo zakázky: 202304		HJP: Ing. Jindra Sotová	
Schválil: Ing. Ondřej Svoboda		Zodp. projektant: Ing. Ondřej Svoboda	
Tech. kontrola: Ing. Ondřej Svoboda		Výpracovní: Ing. Ondřej Svoboda	
Ing. Ondřej Svoboda		ondrej.svoboda@volny.cz	
Objekt: SO 700 - Protihluková opatření		Datum: 11/2024	
Příloha: PHS 7 - DISPOZIČNÍ VÝKRES		Měřítko: 1:200/1:50	
Kraj: Středočeský		Stupeň: PDPS	
Souprava: C, přílohy		D9.9	

© všech řešení obsažených v projektové dokumentaci je předemním ochrany dle autorského zákona