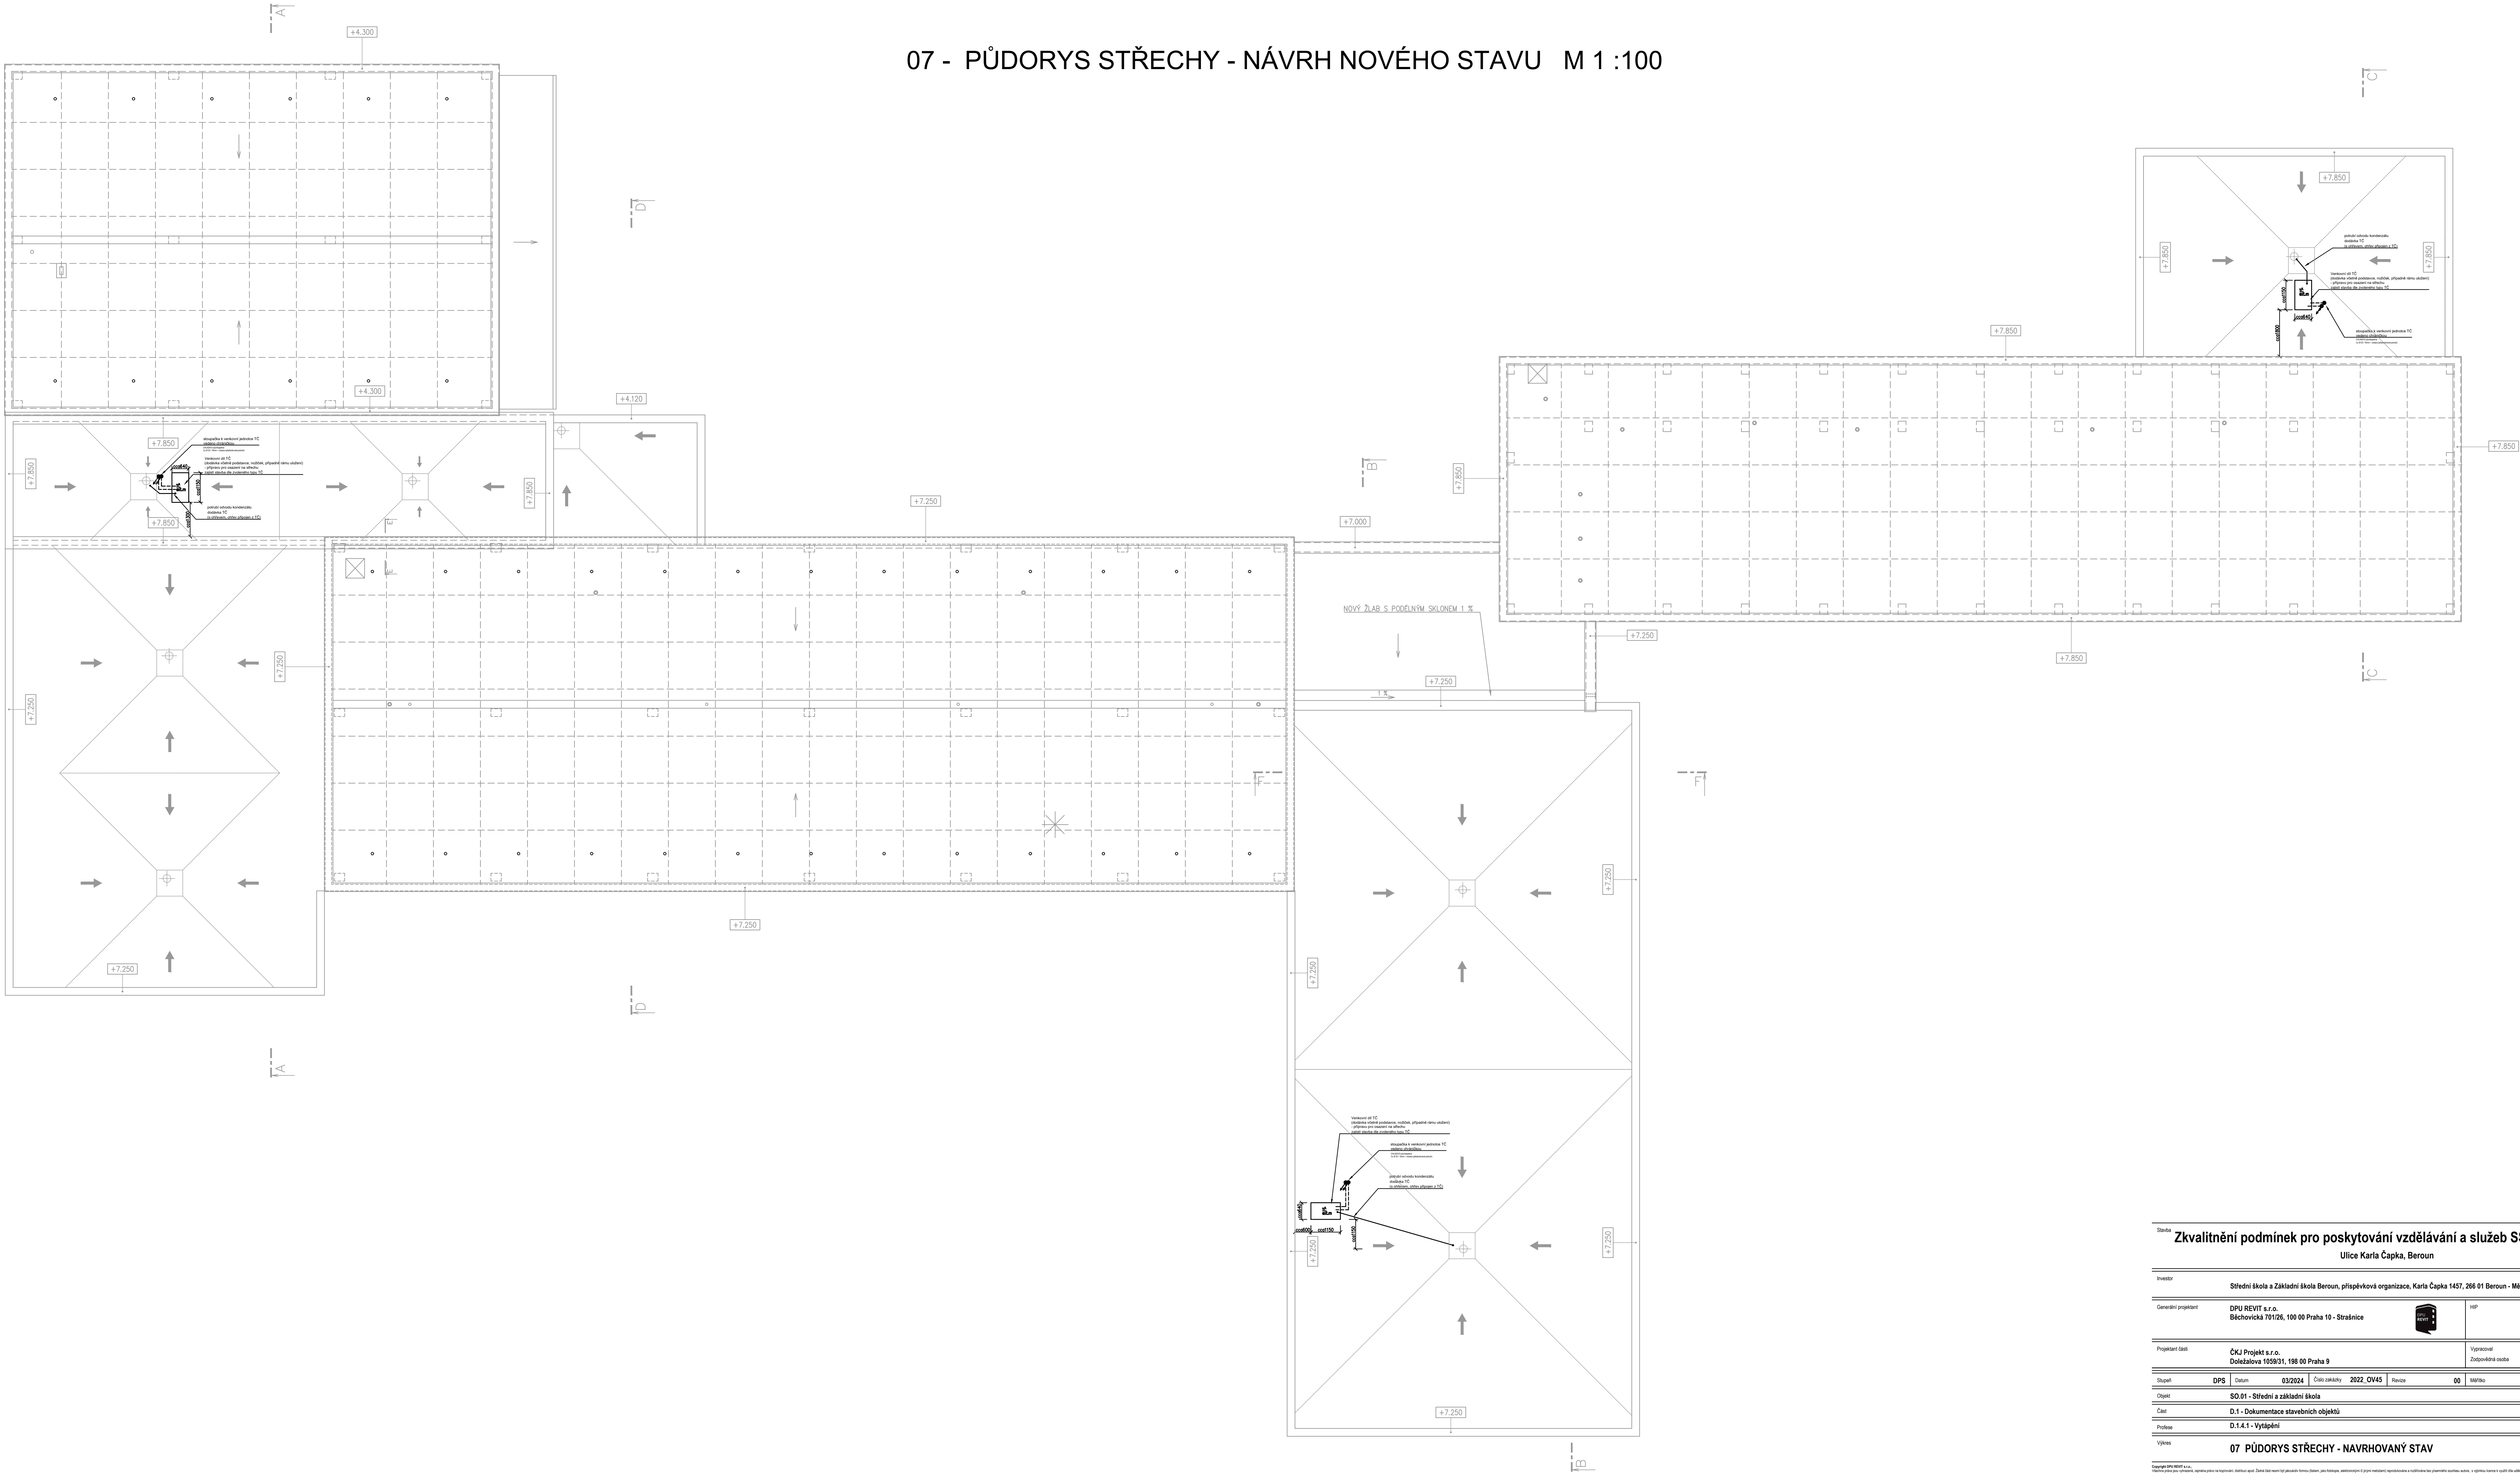

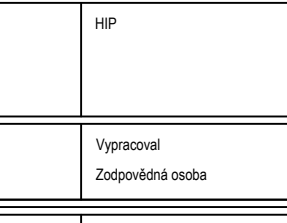


07 - PŮDORYS STŘECHY - NÁVRH NOVÉHO STAVU M 1 :100



Stavba <b>Zkvalitnění podmínek pro poskytování vzdělávání a služeb SŠ a ZŠ Beroun</b> Ulice Karla Čapka, Beroun														
Investor <b>Střední škola a Základní škola Beroun, příspěvková organizace, Karla Čapka 1457, 266 01 Beroun - Město</b>														
Stupeň	DPS	Datum	03/2024	Číslo zakázky	2022_OV45					Revize	00	Měřítko	1:100	Průběh č.
Objekt	SO.01 - Střední a základní škola													
Část	D.1 - Dokumentace stavebních objektů													
Problema	D.1.4.1 - Vytápění													
Výnos	07 PŮDORYS STŘECHY - NAVRHOVANÝ STAV													

