
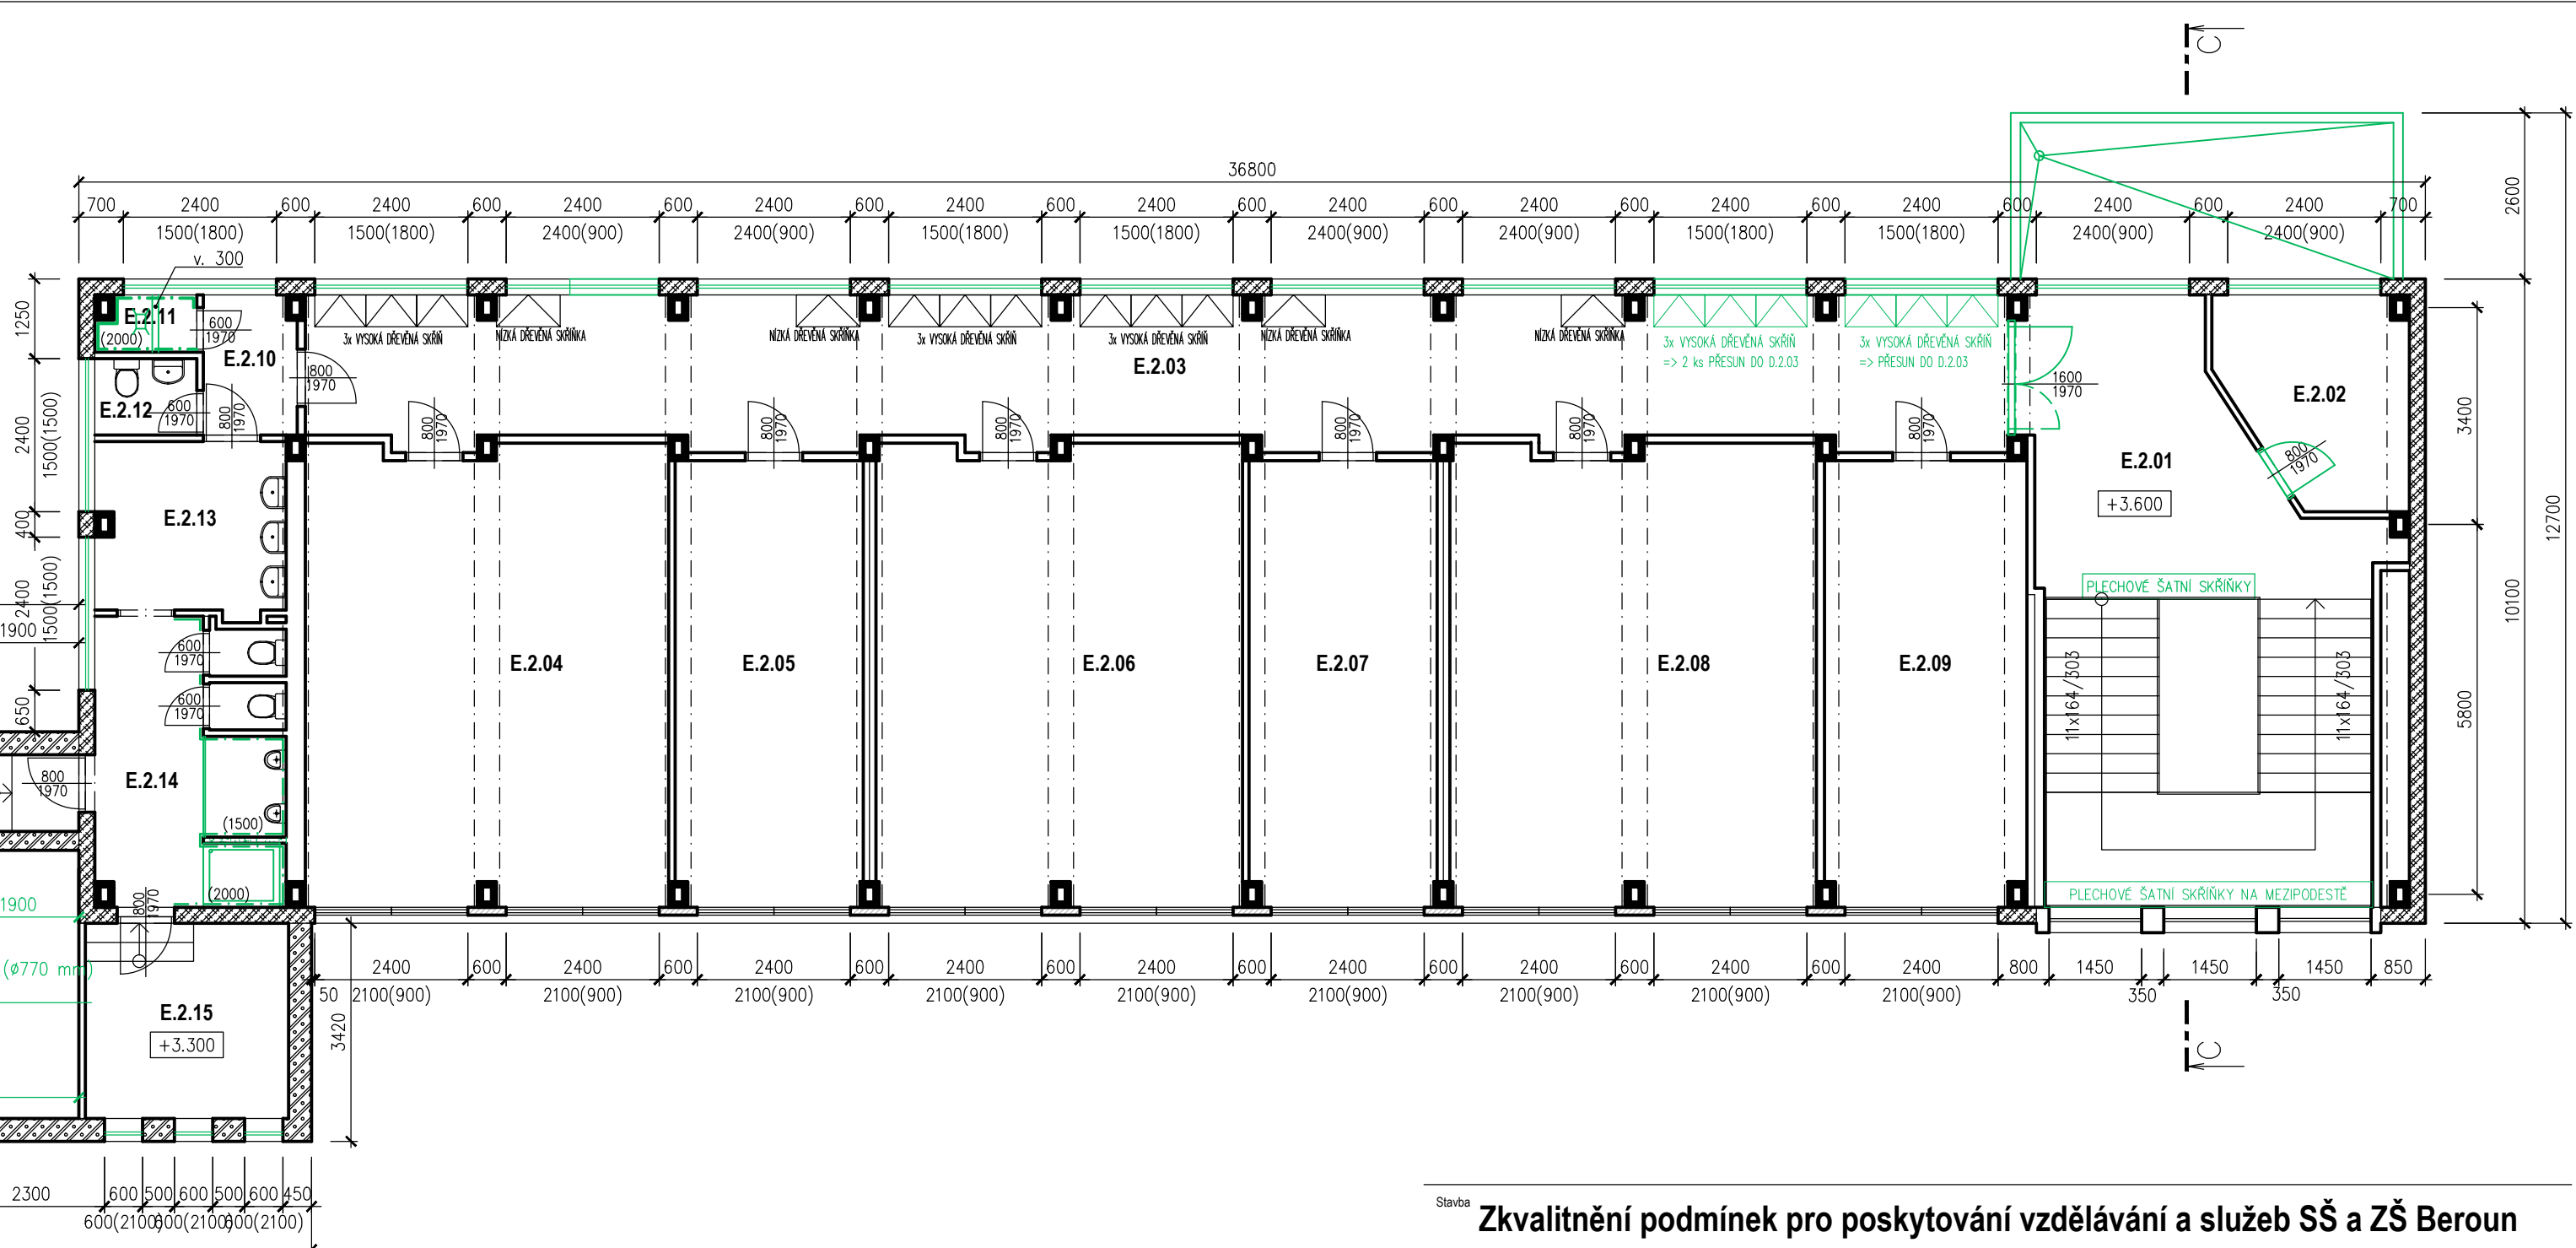


Tabulka místností – 2.NP			
Číslo	Název	Plocha [m ²]	Kapacita učeby
A.2.01	CHODBA	46,97	–
A.2.02	UČEBNA + ŠATNA	47,63	14 ŽÁKŮ
A.2.03	UČEBNA + ŠATNA	45,68	14 ŽÁKŮ
A.2.04	UČEBNA + ŠATNA	47,13	14 ŽÁKŮ
A.2.05	ŘEDITELNA	22,51	–
A.2.06	ZÁSTUPCE ŘEDITELE	14,67	–
A.2.07	SBOROVNA	37,1	–
A.2.08	UČEBNA + ŠATNA	47,56	14 ŽÁKŮ
A.2.09	WC HOŠÍ	14,71	–
A.2.10	WC UČITELÉ	5,85	–
A.2.11	KABINET	17,78	–

Tabulka místností – 2.NP			
Číslo	Název	Plocha [m ²]	Kapacita učeby
A.2.12	ÚKLID	6,5	–
A.2.13	HALA – HOVORNA	27,04	–
A.2.14	KABINET	16,88	–
A.2.15	WC UČITELÉ	5,82	–
A.2.16	WC DÍVKY	14,02	–
D.2.01	SPOJOVACÍ CHODBA	9,93	–
D.2.02	UČEBNA	33,54	14 ŽÁKŮ
E.2.01	HALA	18,81	–
E.2.02	SPC	8,8	–
E.2.03	CHODBA	61,3	–
E.2.04	UČEBNA	40,96	14 ŽÁKŮ

Tabulka místností – 2.NP			
Číslo	Název	Plocha [m ²]	Kapacita učeby
E.2.05	UČEBNA	20,65	8 ŽÁKŮ
E.2.06	UČEBNA	41,29	14 ŽÁKŮ
E.2.07	UČEBNA	20,65	8 ŽÁKŮ
E.2.08	UČEBNA	41,29	14 ŽÁKŮ
E.2.09	SPC	22,13	–
E.2.10	CHODBA	3,33	–
E.2.11	ÚKLID–SKLAD	1,38	–
E.2.12	WC UČITELÉ/SPC	1,92	–
E.2.13	UMÝVÁRNA	8	–
E.2.14	WC	13,72	–
E.2.15	KABINET	9,84	–

Celková plocha [m²]: 821,07

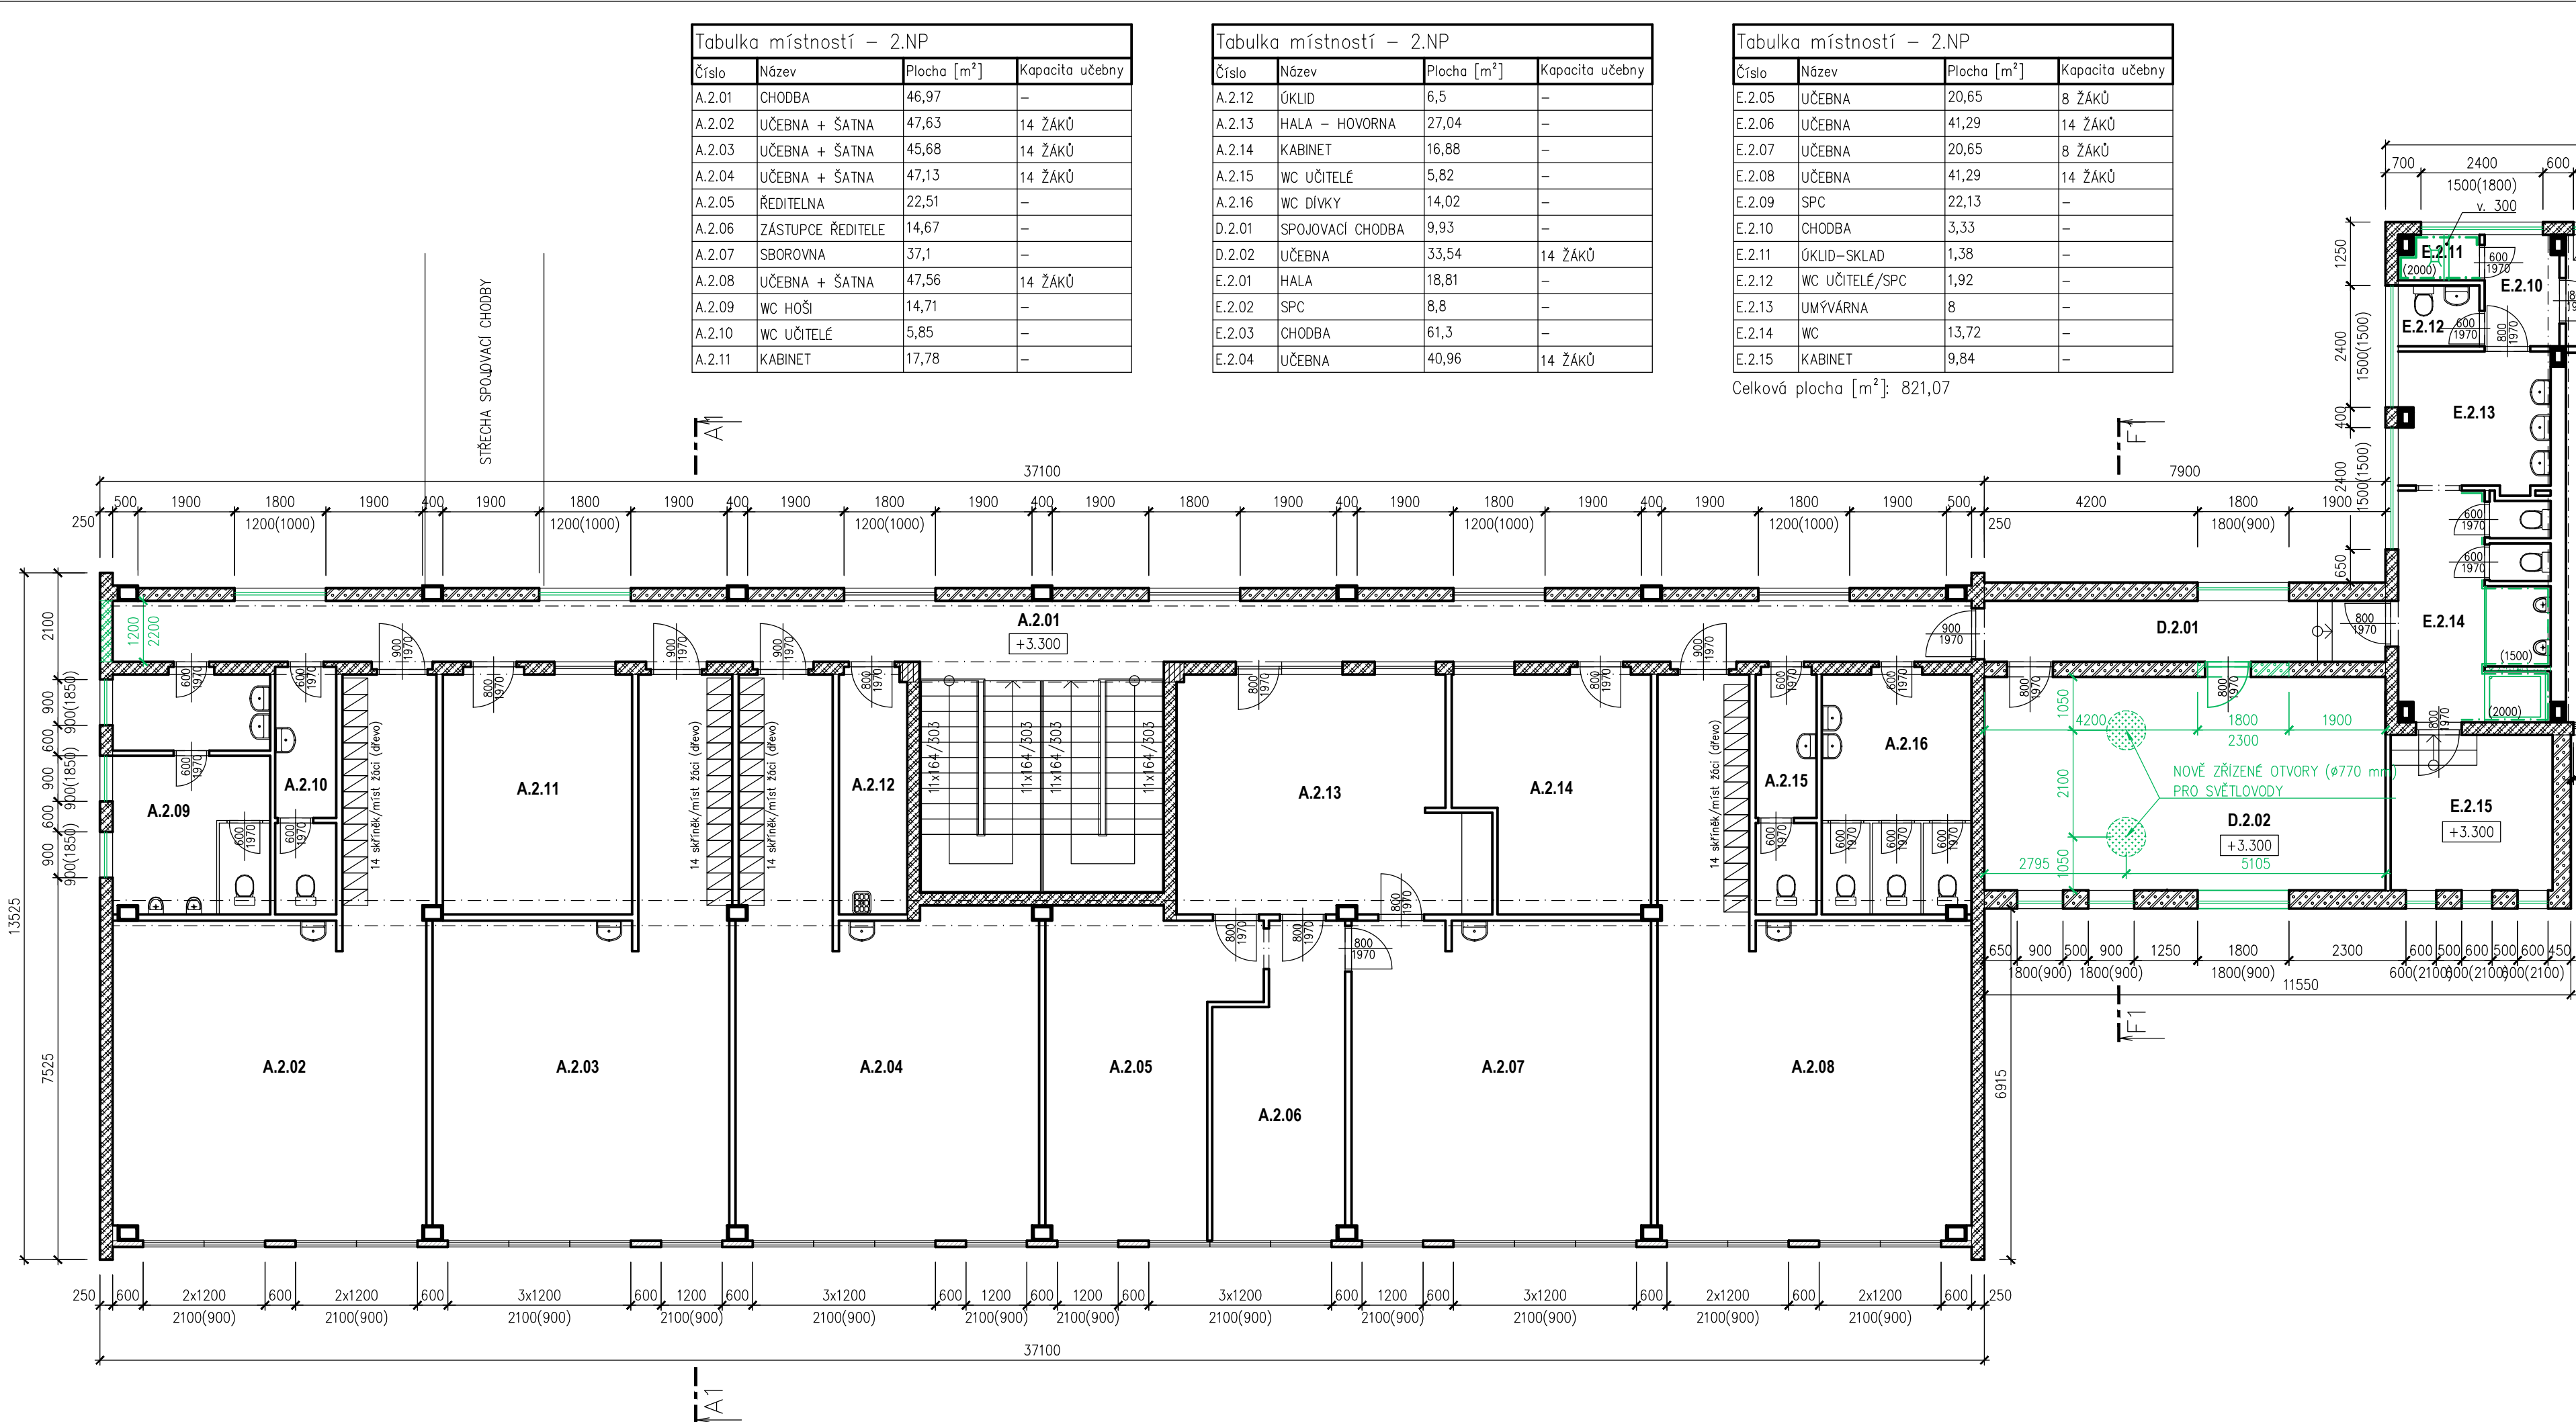

LEGENDA MATERIÁLŮ

- STÁVAJÍCÍ ZDIVO BEZ ROZLIŠENÍ DRUHU
- STÁVAJÍCÍ ZDIVO Z PLYNOSILIKÁTOVÝCH TVÁRNIC
- STÁVAJÍCÍ ZDIVO NA NASTAVOVANOU MALTU
- STÁVAJÍCÍ ZDIVO NA MALTU CEMENTOVOU
- STÁVAJÍCÍ ZDIVO Z TVÁRNIC YTONG
- STÁVAJÍCÍ LOP
- BOURANÉ KONSTRUKCE OBECNĚ

Zkvalitnění podmínek pro poskytování vzdělávání a služeb SŠ a ZŠ Beroun									
Ulice Karla Čapka, Beroun									
Investor									
Střední škola a Základní škola Beroun, příspěvková organizace, Karla Čapka 1457, 266 01 Beroun - Město									
Generální projektant									
DPU REVIT s.r.o. Běchovická 701/26, 100 00 Praha 10 - Strašnice									
Projektant části									
DPU REVIT s.r.o. Běchovická 701/26, 100 00 Praha 10 - Strašnice									
Stupeň									
DPS	Datum	01/2024	Číslo zakázky	2022_OV45	Revize	00	Měřítko	1:100	Paré č.
Objekt									
SO.01 - Střední a základní škola									
Část									
D.1.1 - Dokumentace stavebních objektů									
Profese									
D.1.1 - Architektonicko stavební řešení									
Výkres									
D.1.1.b-03 CELKOVÝ PŮDORYS 2.NP - STÁVAJÍCÍ STAV									

Copyright DPU REVIT s.r.o.,
Všechna práva jsou vyhrazena, zejména právo na kopírování, distribuci apod. Žádná část nesmí být jakoukoli formou (tiskem, jako fotokopie, elektronicky) či jiným způsobem reprodukována a rozšiřována bez písemného souhlasu autora, s výjimkou licenční k výtěžku dle odměny udělené autorských práv.