


O1

Šířka : 1.76
Rozchod : 1.76
Čas plného rejdů : 6.0
Úhel řízení : 36.1

metry

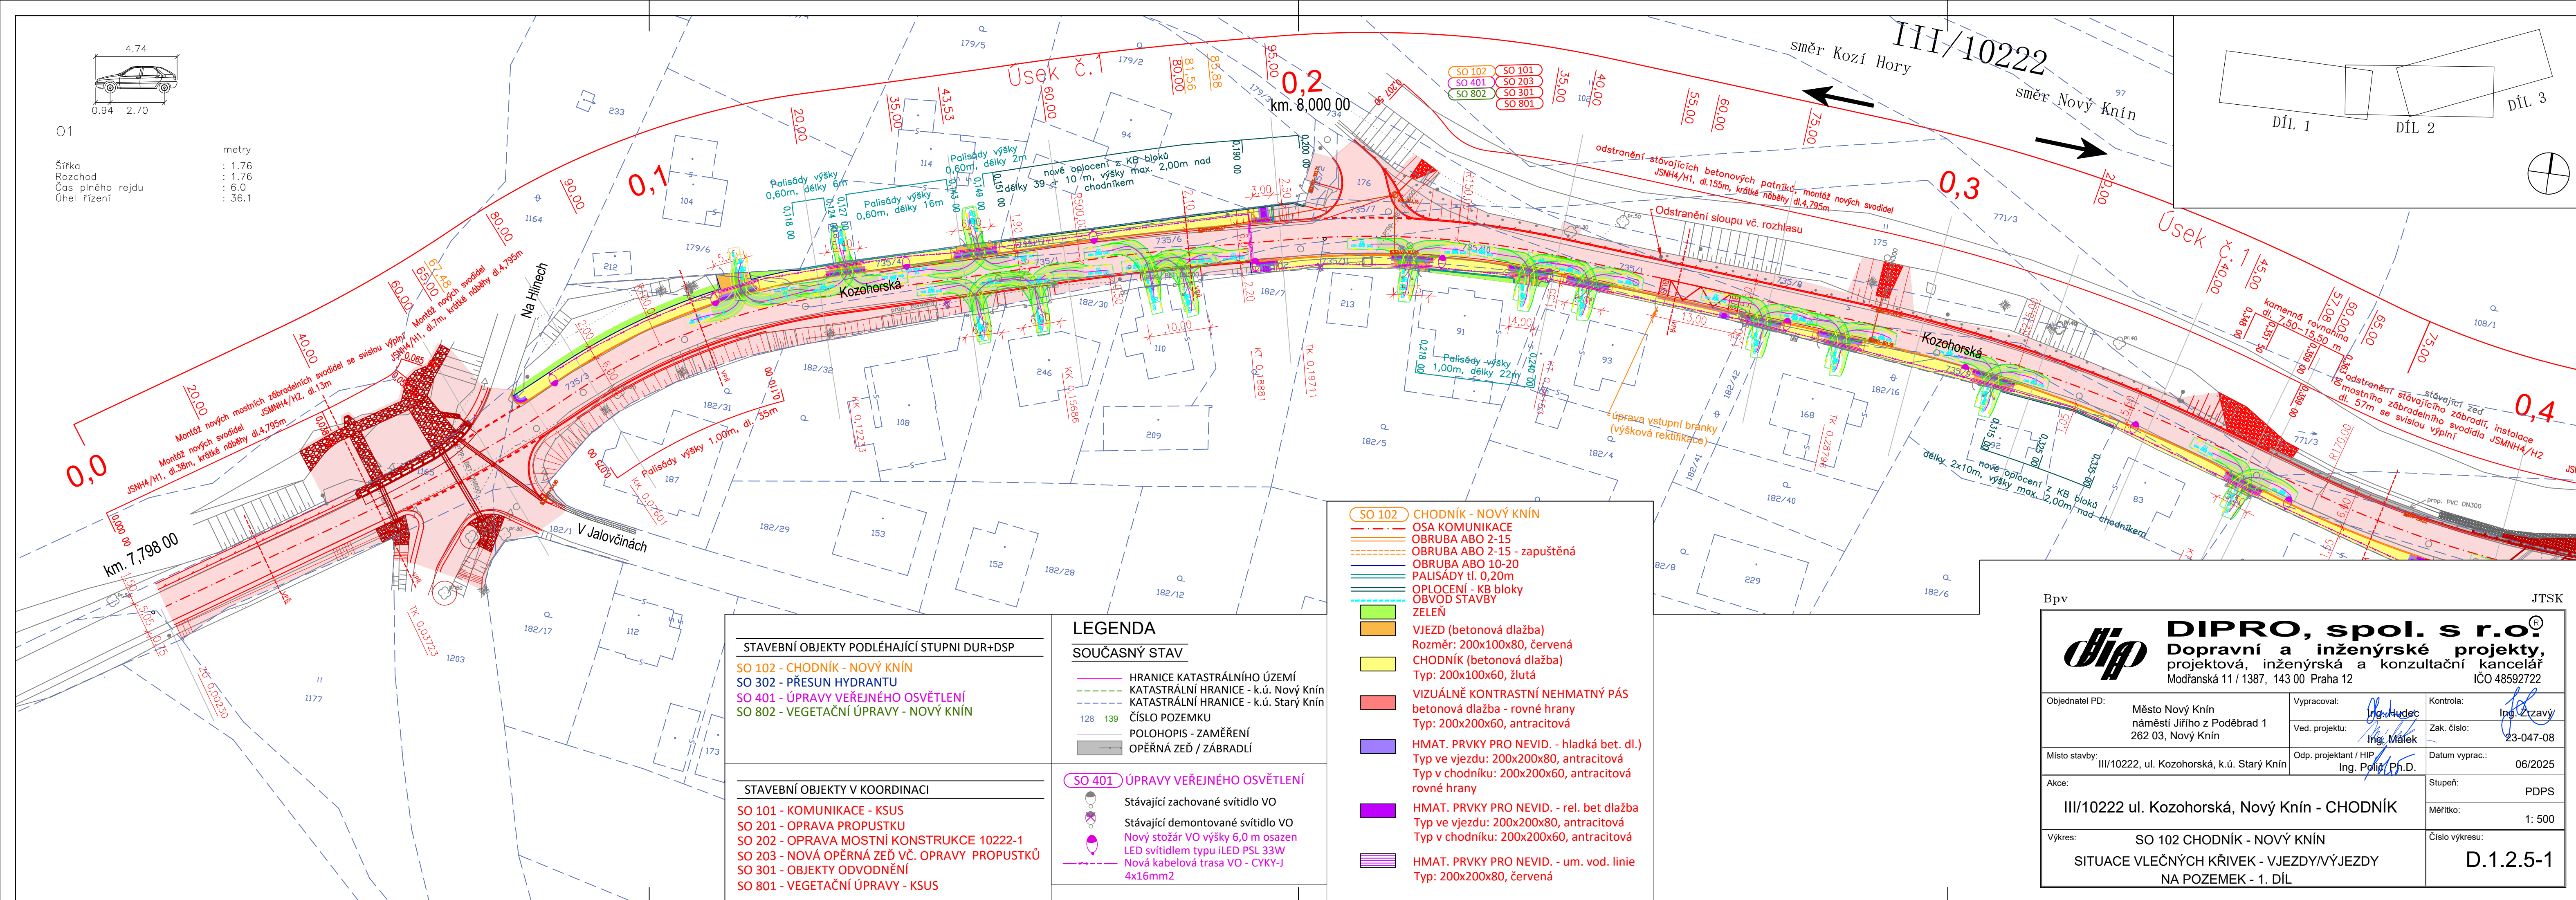

LEGENDA

SOUČASNÝ STAV

- HRANICE KATASTRÁLNÍHO ÚZEMÍ
- KATASTRÁLNÍ HRANICE - k.ú. Nový Knín
- KATASTRÁLNÍ HRANICE - k.ú. Starý Knín
- ČÍSLO POZEMKU
- POLOHOVIS - ZAMĚŘENÍ
- OPĚRNÁ ZEĎ / ZÁBRADLÍ

SO 401 ÚPRAVY VEŘEJNÉHO OSVĚTLENÍ

- Stávající zachované svítidlo VO
- Stávající demontované svítidlo VO
- Nový stožár VO výšky 6,0 m osazen LED svítidlem typu ILED PSL 33W
- Nová kabelová trasa VO - CYKY-J 4x16mm²

SO 102 CHODNÍK - NOVÝ KNÍN

- OSA KOMUNIKACE
- OBUBA ABO 2-15
- OBUBA ABO 2-15 - zapuštěná
- OBUBA ABO 10-20
- PALISÁDY tl. 0,20m
- OPLOCENÍ - KB bloky
- OBVOD STAVBY
- ZELEN
- VJEZD (betonová dlažba)
Rozměr: 200x100x80, červená
- CHODNÍK (betonová dlažba)
Typ: 200x100x60, žlutá
- VIZUÁLNĚ KONTRASTNÍ NEHMATNÝ PÁS
betonová dlažba - rovné hrany
Typ: 200x200x60, antracitová
- HMAT. PRVKY PRO NEVID. - hladká bet. dl.)
Typ ve vjezdu: 200x200x80, antracitová
Typ v chodníku: 200x200x60, antracitová rovné hrany
- HMAT. PRVKY PRO NEVID. - rel. bet dlažba
Typ ve vjezdu: 200x200x80, antracitová
Typ v chodníku: 200x200x60, antracitová
- HMAT. PRVKY PRO NEVID. - um. vod. linie
Typ: 200x200x80, červená

Bpv

JTSK



DIPRO, spol. s r.o.
Dopravní a inženýrské projekty,
projektová, inženýrská a konzultační kancelář
Modřanská 11 / 1387, 143 00 Praha 12
IČO 48592722

Objednatel PD:	Město Nový Knín náměstí Jiřího z Poděbrad 1 262 03, Nový Knín	Vypracoval:	Ing. Hudec	Kontrola:	Ing. Zizavý
Místo stavby:	III/10222, ul. Kozohorská, k.ú. Starý Knín	Ved. projektu:	Ing. Málek	Zak. číslo:	23-047-08
Akce:	III/10222 ul. Kozohorská, Nový Knín - CHODNÍK	Odp. projektant / HIP:	Ing. Poliš, Ph.D.	Datum vyprac.:	06/2025
Výkres:	SO 102 CHODNÍK - NOVÝ KNÍN SITUACE VLEČNÝCH KŘIVEK - VJEZDY/VÝJEZDY NA POZEMEK - 1. DÍL	Stupeň:	PDPS	Měřítko:	1: 500
		Číslo výkresu:			D.1.2.5-1