


|  |  |  |  |  |   |   |   |
|--|--|--|--|--|---|---|---|
| <b>1</b><br>KAMENNÁ OBRUBA – 10 ks<br>(800–2000 / 200 / 250)<br>                       | <b>2</b><br>KAMENNÁ OBRUBA – 1 ks<br>(800–2000 / 200 / 250)<br>  | <b>3</b><br>KAMENNÁ OBRUBA – 1 ks<br>(800–2000 / 200 / 250)<br>  | <b>4</b><br>KAMENNÁ OBRUBA – 2 ks<br>(800–2000 / 200 / 250)<br>  | <b>17</b><br>KAMENNÁ OBRUBA – 1 ks<br>(800–2000 / 200 / 250)<br> | <b>18</b><br>KAMENNÁ OBRUBA – 1 ks<br>(800–2000 / 200 / 250)<br>                        | <b>19</b><br>KAMENNÁ OBRUBA – 2 ks<br>(800–2000 / 200 / 250)<br>R = 0,75 m (vnější)<br> | <b>20</b><br>KAMENNÁ OBRUBA – 10 ks<br>(800–2000 / 200 / 250)<br>                       |
| <b>5</b><br>KAMENNÁ OBRUBA – 2 ks<br>(800–2000 / 200 / 250)<br>R = 0,70 m (vnější)<br> | <b>6</b><br>KAMENNÁ OBRUBA – 14 ks<br>(800–2000 / 200 / 250)<br> | <b>7</b><br>KAMENNÁ OBRUBA – 1 ks<br>(800–2000 / 200 / 250)<br>  | <b>8</b><br>KAMENNÁ OBRUBA – 1 ks<br>(800–2000 / 200 / 250)<br>  | <b>21</b><br>KAMENNÁ OBRUBA – 1 ks<br>(800–2000 / 200 / 250)<br> | <b>22</b><br>KAMENNÁ OBRUBA – 1 ks<br>(800–2000 / 200 / 250)<br>R = 0,50 m (vnější)<br> | <b>23</b><br>KAMENNÁ OBRUBA – 1 ks<br>(800–2000 / 200 / 250)<br>                        | <b>24</b><br>KAMENNÁ OBRUBA – 1 ks<br>(800–2000 / 200 / 250)<br>R = 0,50 m (vnější)<br> |
| <b>9</b><br>KAMENNÁ OBRUBA – 2 ks<br>(800–2000 / 200 / 250)<br>R = 0,65 m (vnější)<br> | <b>10</b><br>KAMENNÁ OBRUBA – 1 ks<br>(800–2000 / 200 / 200)<br> | <b>11</b><br>KAMENNÁ OBRUBA – 1 ks<br>(800–2000 / 200 / 200)<br> | <b>12</b><br>KAMENNÁ OBRUBA – 1 ks<br>(800–2000 / 200 / 200)<br> | <b>25</b><br>KAMENNÁ OBRUBA – 1 ks<br>(800–2000 / 200 / 250)<br> | <b>26</b><br>KAMENNÁ OBRUBA – 1 ks<br>(300–1000 / 130 / 200)<br>                        | <b>27</b><br>KAMENNÁ OBRUBA – 18 ks<br>(300–1000 / 130 / 200)<br>                       | <b>28</b><br>KAMENNÁ OBRUBA – 1 ks<br>(300–1000 / 130 / 200)<br>                        |
| <b>13</b><br>KAMENNÁ OBRUBA – 1 ks<br>(800–2000 / 200 / 250)<br>                       | <b>14</b><br>KAMENNÁ OBRUBA – 1 ks<br>(800–2000 / 200 / 250)<br> | <b>15</b><br>KAMENNÁ OBRUBA – 1 ks<br>(800–2000 / 200 / 200)<br> | <b>16</b><br>KAMENNÁ OBRUBA – 1 ks<br>(800–2000 / 200 / 200)<br> | <b>29</b><br>KAMENNÁ OBRUBA – 1 ks<br>(300–1000 / 130 / 200)<br> | <b>30</b><br>KAMENNÁ OBRUBA – 1 ks<br>(300–1000 / 130 / 200)<br>                        |   |   |

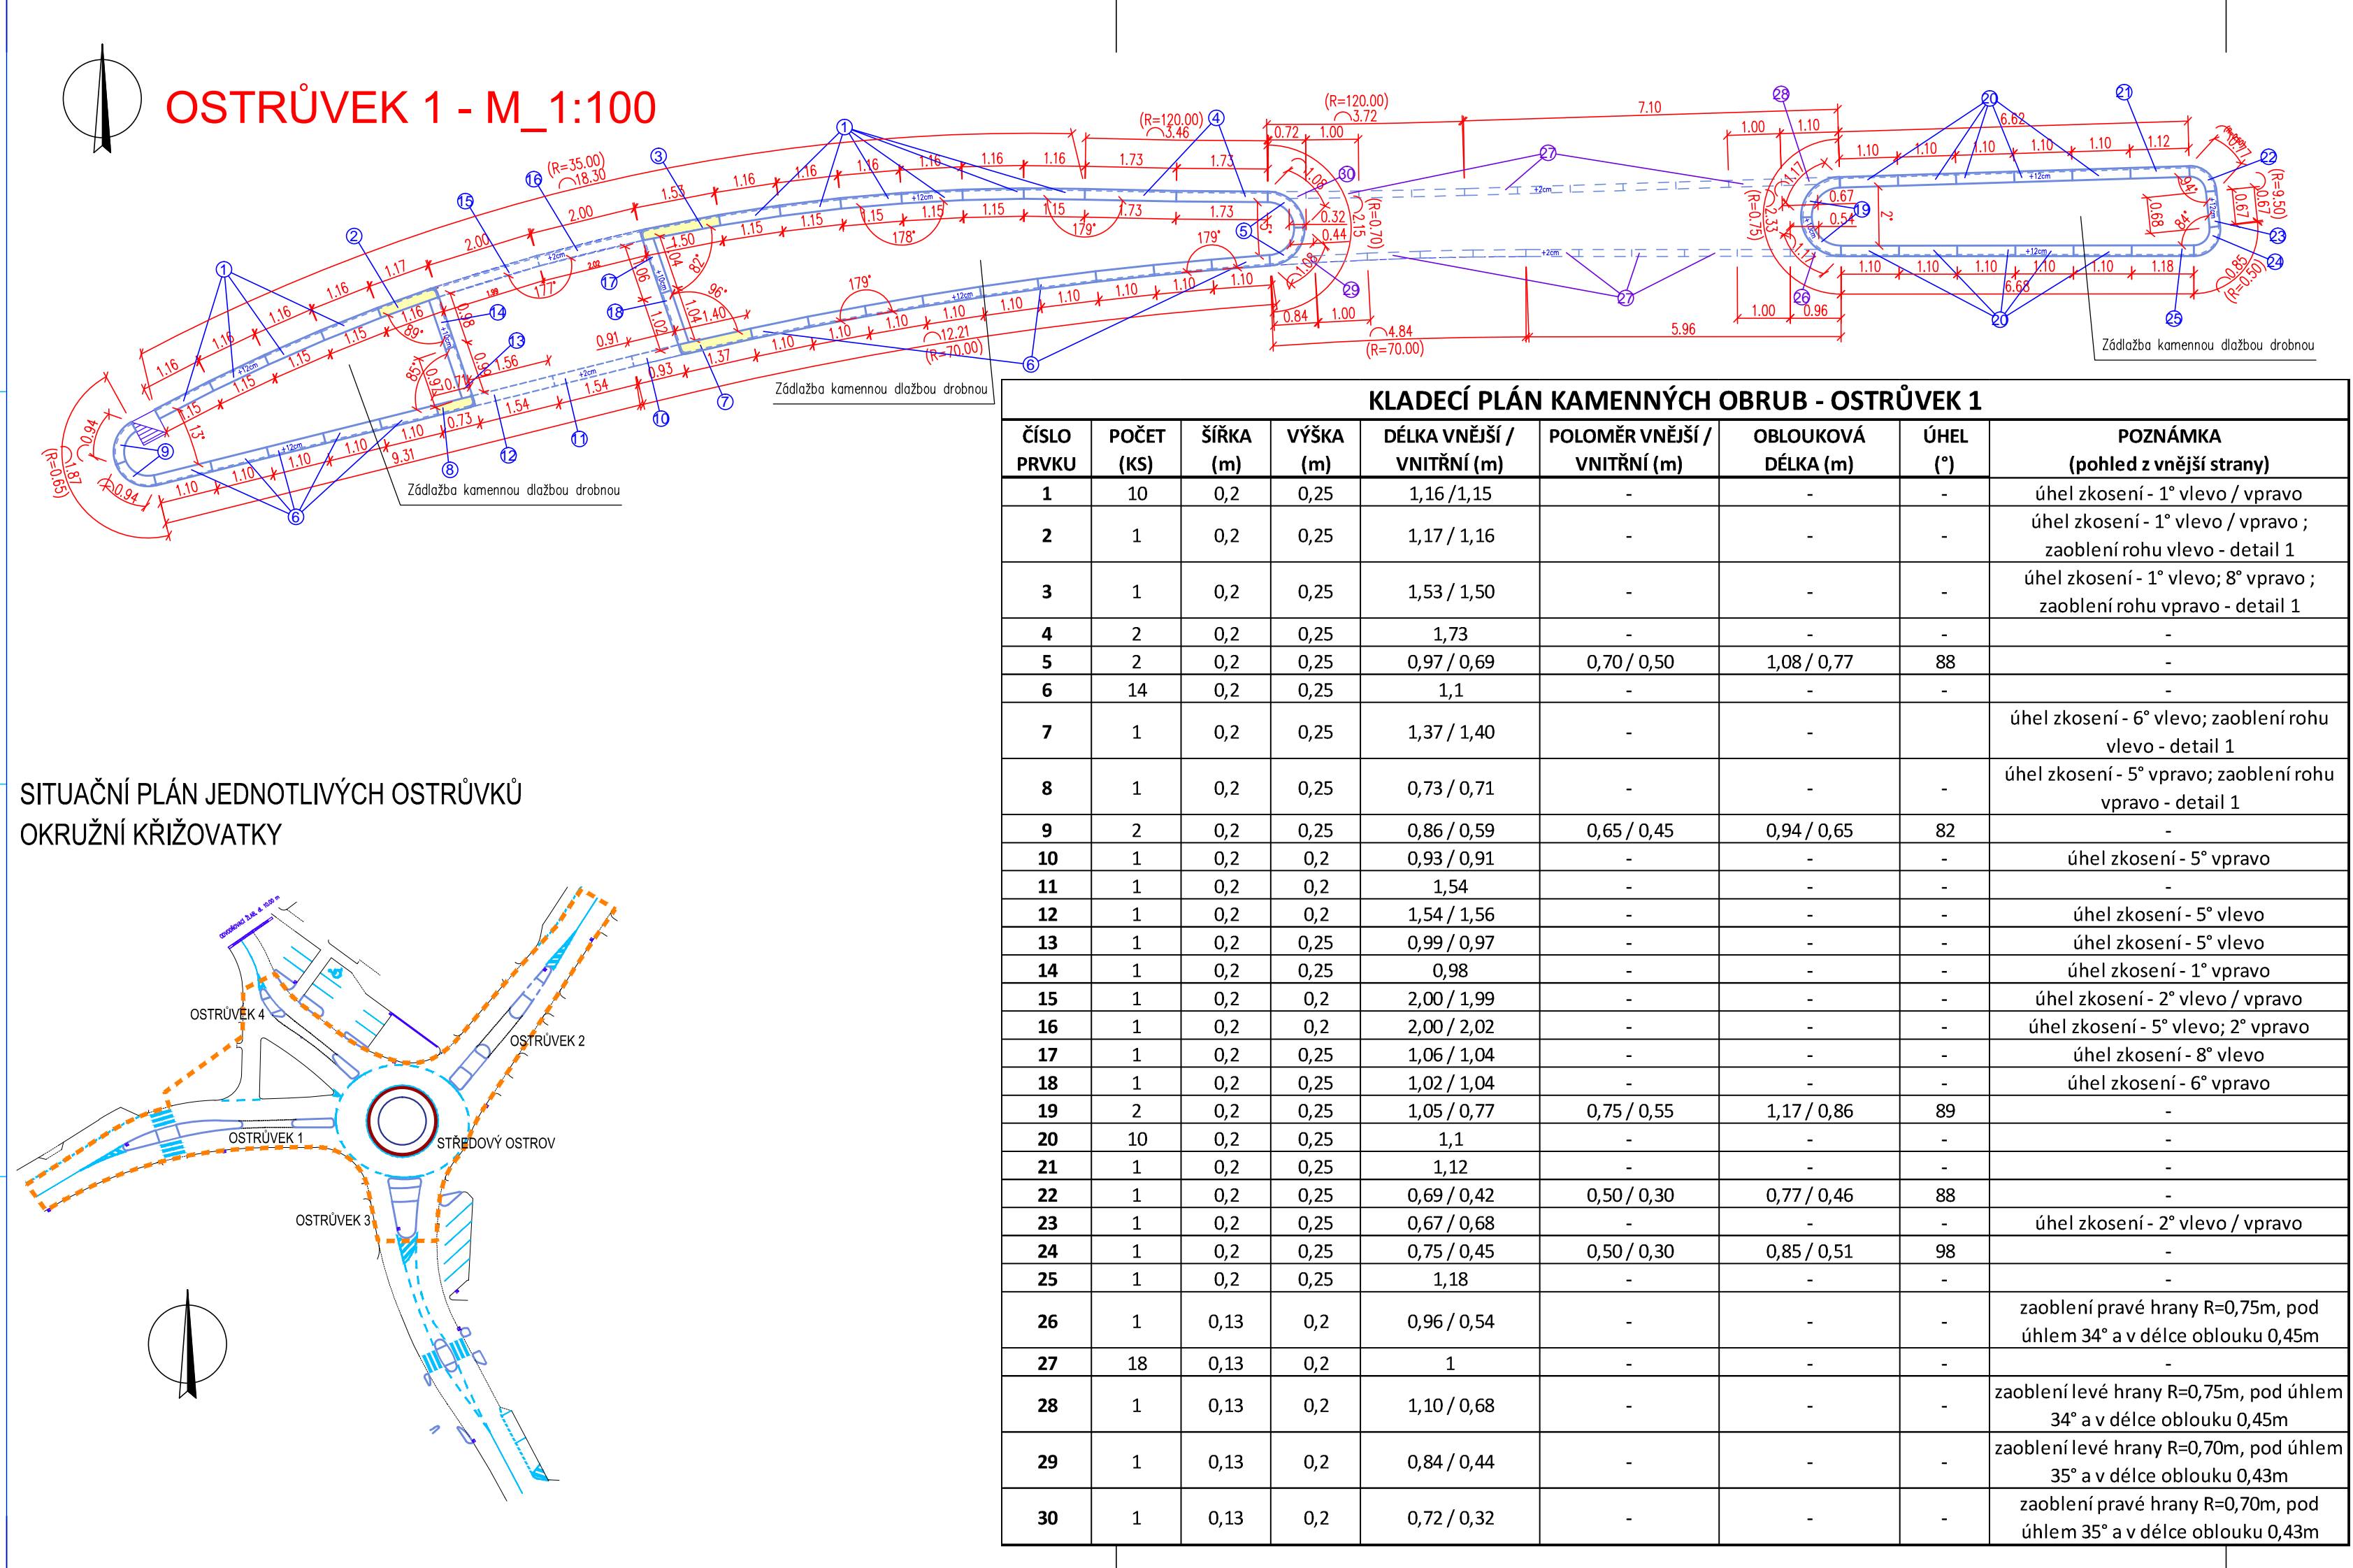

### DETAIL 1 – 3D SCHÉMA SNÍŽENÍ HRANY U DĚLICÍCH OSTRŮVKŮ

### ILUSTRACNÍ FOTO III - hlavový obrubník

### POZN. č. 1:

Upnutí ostrůvků do kamenných obrub bude vyskládáno do poloměru R 5,00 m včetně z obrub obloukových daného poloměru. Od poloměru zaoblení R 5,00 m bude užito kamenných obrub příčných.

Souřadný systém: JTSK  
Výškový systém: B.p.v.

**SO 101 – SILNICE III/10148, VČETNĚ OK**

|                             |         |               |                             |
|-----------------------------|---------|---------------|-----------------------------|
| Zodpovědný projektant       | Profese | Vypracovala   | Kontroloval                 |
| Ing. P. Novotný, Ph.D., MBA | Doprava | Dita Zemanová | Ing. P. Novotný, Ph.D., MBA |

Umístění stavby: Kralupy nad Vltavou, Středočeský kraj

Investor stavby: KSÚS Středočeského kraje

|               |         |
|---------------|---------|
| Formát        | 5 x A4  |
| Číslo zakázky | 14/3/20 |
| Datum         | 5/2024  |
| Stupeň        | PDPs    |
| Číslo kopie   |         |

Okružní křižovatka sil. III/10148 ulic Přemyslova s Lidovým náměstím v Kralupech nad Vltavou

|             |                 |
|-------------|-----------------|
| Měřítko     | Číslo výkresu   |
| <b>1:50</b> | <b>SO 101.5</b> |

### KLADECÍ PLÁN - OSTRŮVEK 1

| ČÍSLO PRVKU | POČET (KS) | ŠÍŘKA (m) | VÝŠKA (m) | DĚLKA VNĚJŠÍ / VNITŘNÍ (m) | POLOMĚR VNĚJŠÍ / VNITŘNÍ (m) | OBLOUKOVÁ DĚLKA (m) | ÚHEL (°) | POZNÁMKA (pohled z vnější strany)                                    |
|-------------|------------|-----------|-----------|----------------------------|------------------------------|---------------------|----------|--|
| 1           | 10         | 0,2       | 0,25      | 1,16 / 1,15                | -                            | -                   | -        | úhel zkosení - 1° vlevo / vpravo                                     |
| 2           | 1          | 0,2       | 0,25      | 1,17 / 1,16                | -                            | -                   | -        | úhel zkosení - 1° vlevo / vpravo ; zaoblení rohu vlevo - detail 1    |
| 3           | 1          | 0,2       | 0,25      | 1,53 / 1,50                | -                            | -                   | -        | úhel zkosení - 1° vlevo; 8° vpravo ; zaoblení rohu vpravo - detail 1 |
| 4           | 2          | 0,2       | 0,25      | 1,73                       | -                            | -                   | -        | -  |
| 5           | 2          | 0,2       | 0,25      | 0,97 / 0,69                | 0,70 / 0,50                  | 1,08 / 0,77         | 88       | -  |
| 6           | 14         | 0,2       | 0,25      | 1,1                        | -                            | -                   | -        | -  |
| 7           | 1          | 0,2       | 0,25      | 1,37 / 1,40                | -                            | -                   | -        | úhel zkosení - 6° vlevo; zaoblení rohu vlevo - detail 1              |
| 8           | 1          | 0,2       | 0,25      | 0,73 / 0,71                | -                            | -                   | -        | úhel zkosení - 5° vpravo; zaoblení rohu vpravo - detail 1            |
| 9           | 2          | 0,2       | 0,25      | 0,86 / 0,59                | 0,65 / 0,45                  | 0,94 / 0,65         | 82       | -  |
| 10          | 1          | 0,2       | 0,2       | 0,93 / 0,91                | -                            | -                   | -        | úhel zkosení - 5° vpravo   |
| 11          | 1          | 0,2       | 0,2       | 1,54                       | -                            | -                   | -        | -  |
| 12          | 1          | 0,2       | 0,2       | 1,54 / 1,56                | -                            | -                   | -        | úhel zkosení - 5° vlevo  |
| 13          | 1          | 0,2       | 0,25      | 0,99 / 0,97                | -                            | -                   | -        | úhel zkosení - 5° vlevo  |
| 14          | 1          | 0,2       | 0,25      | 0,98                       | -                            | -                   | -        | úhel zkosení - 1° vpravo   |
| 15          | 1          | 0,2       | 0,2       | 2,00 / 1,99                | -                            | -                   | -        | úhel zkosení - 2° vlevo / vpravo                                     |
| 16          | 1          | 0,2       | 0,2       | 2,00 / 2,02                | -                            | -                   | -        | úhel zkosení - 5° vlevo; 2° vpravo                                   |
| 17          | 1          | 0,2       | 0,25      | 1,06 / 1,04                | -                            | -                   | -        | úhel zkosení - 8° vlevo  |
| 18          | 1          | 0,2       | 0,25      | 1,02 / 1,04                | -                            | -                   | -        | úhel zkosení - 6° vpravo   |
| 19          | 2          | 0,2       | 0,25      | 1,05 / 0,77                | 0,75 / 0,55                  | 1,17 / 0,86         | 89       | -  |
| 20          | 10         | 0,2       | 0,25      | 1,1                        | -                            | -                   | -        | -  |
| 21          | 1          | 0,2       | 0,25      | 1,12                       | -                            | -                   | -        | -  |
| 22          | 1          | 0,2       | 0,25      | 0,69 / 0,42                | 0,50 / 0,30                  | 0,77 / 0,46         | 88       | -  |
| 23          | 1          | 0,2       | 0,25      | 0,67 / 0,68                | -                            | -                   | -        | úhel zkosení - 2° vlevo / vpravo                                     |
| 24          | 1          | 0,2       | 0,25      | 0,75 / 0,45                | 0,50 / 0,30                  | 0,85 / 0,51         | 98       | -  |
| 25          | 1          | 0,2       | 0,25      | 1,18                       | -                            | -                   | -        | -  |
| 26          | 1          | 0,13      | 0,2       | 0,96 / 0,54                | -                            | -                   | -        | zaoblení pravé hrany R=0,75m, pod úhlem 34° a v délce oblouku 0,45m  |
| 27          | 18         | 0,13      | 0,2       | 1                          | -                            | -                   | -        | -  |
| 28          | 1          | 0,13      | 0,2       | 1,10 / 0,68                | -                            | -                   | -        | zaoblení levé hrany R=0,75m, pod úhlem 34° a v délce oblouku 0,45m   |
| 29          | 1          | 0,13      | 0,2       | 0,84 / 0,44                | -                            | -                   | -        | zaoblení levé hrany R=0,70m, pod úhlem 35° a v délce oblouku 0,43m   |
| 30          | 1          | 0,13      | 0,2       | 0,72 / 0,32                | -                            | -                   | -        | zaoblení pravé hrany R=0,70m, pod úhlem 35° a v délce oblouku 0,43m  |