




VZOROVÁ SESTAVA ULIČNÍ VPUSTI  
(UV-14, UV-15)

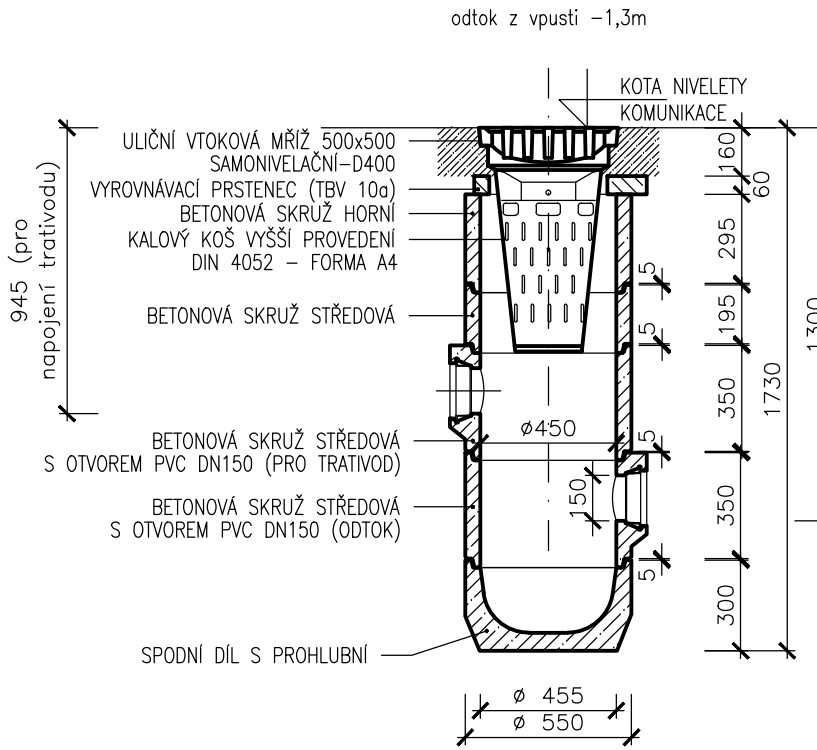


VZOROVÁ SESTAVA OBRUBNÍKOVÉ ULIČNÍ VPUSTI  
(OV-1, OV-3, OV-4)

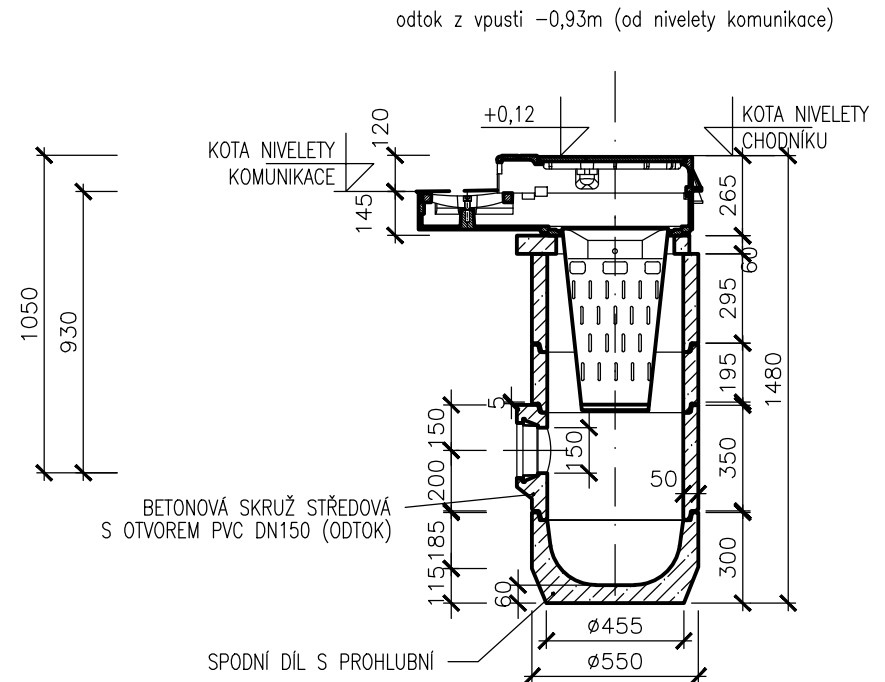


VZOROVÁ SESTAVA ULIČNÍ VPUSTI  
(UV-6, UV-8, UV-10, UV-11, UV-12)

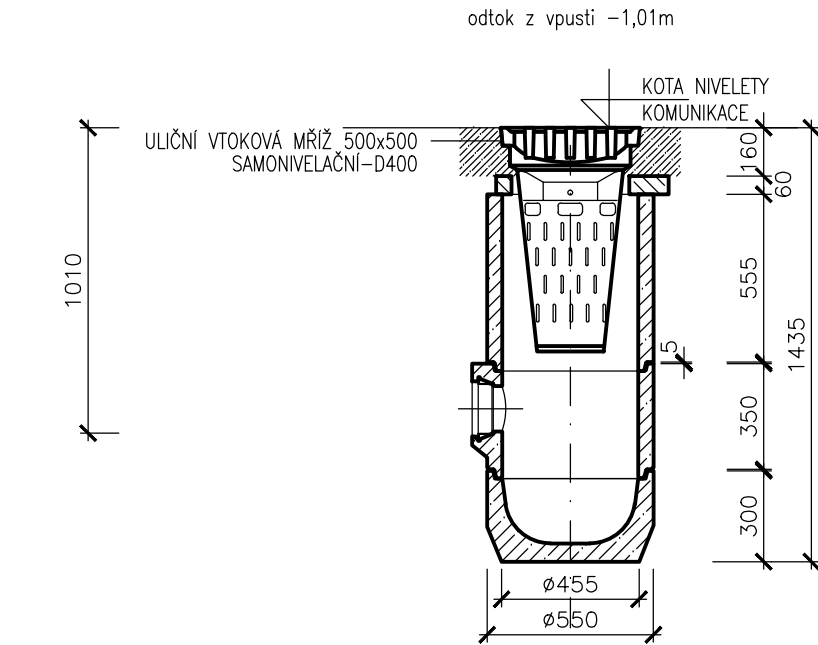


VZOROVÁ SESTAVA OBRUBNÍKOVÉ ULIČNÍ VPUSTI  
(OV-9)

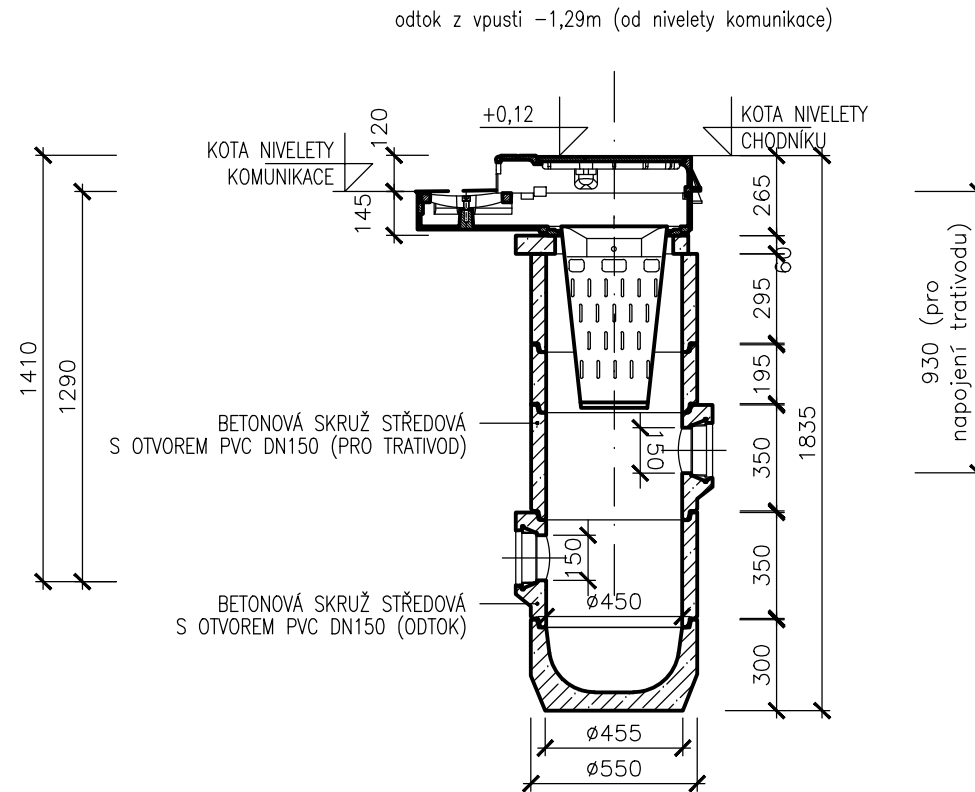


UV-Ž2 – ŠTĚRBINOVÉ ŽLABY VELKÉ  
(UV-Ž2)

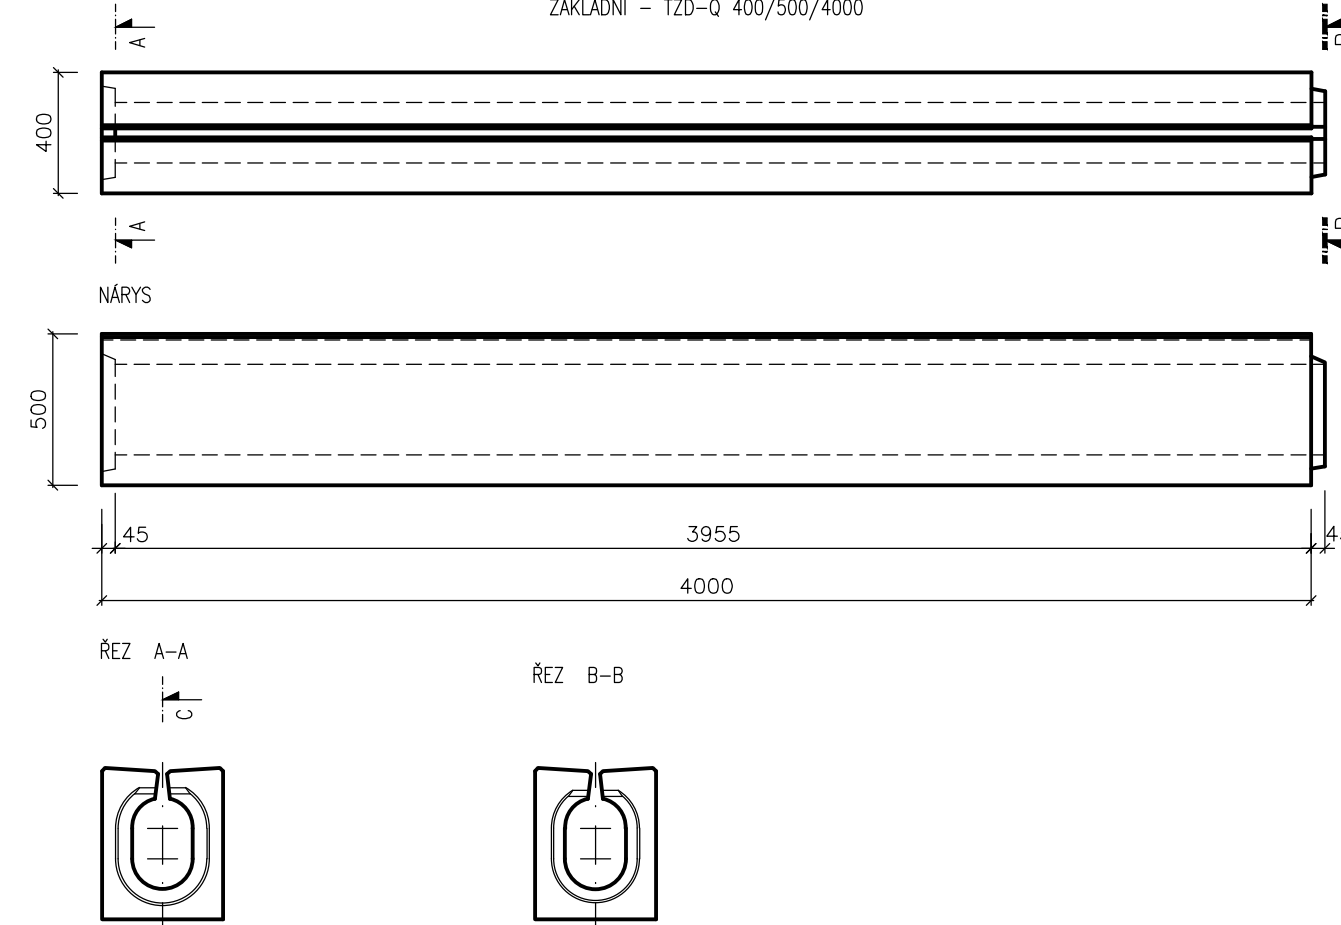


UV-Ž2 – ŠTĚRBINOVÉ ŽLABY VELKÉ  
(UV-Ž2)

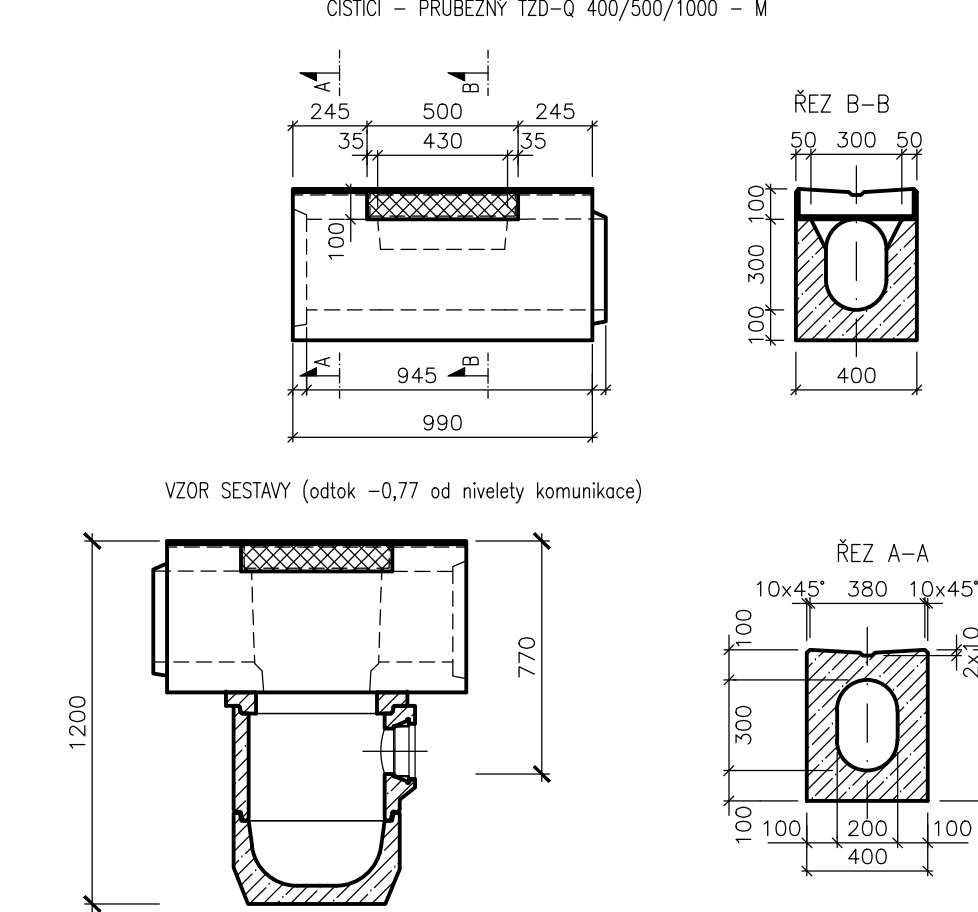


VZOROVÁ SESTAVA OBRUBNÍKOVÉ ULIČNÍ VPUSTI  
(OV-2)

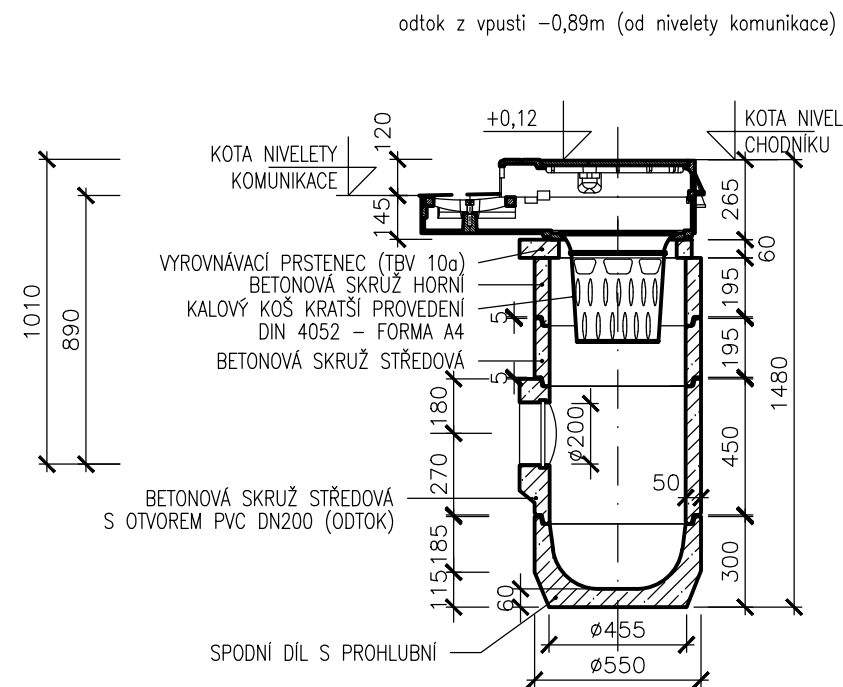


VZOROVÁ SESTAVA OBRUBNÍKOVÉ ULIČNÍ VPUSTI  
(OV-5, OV-7)

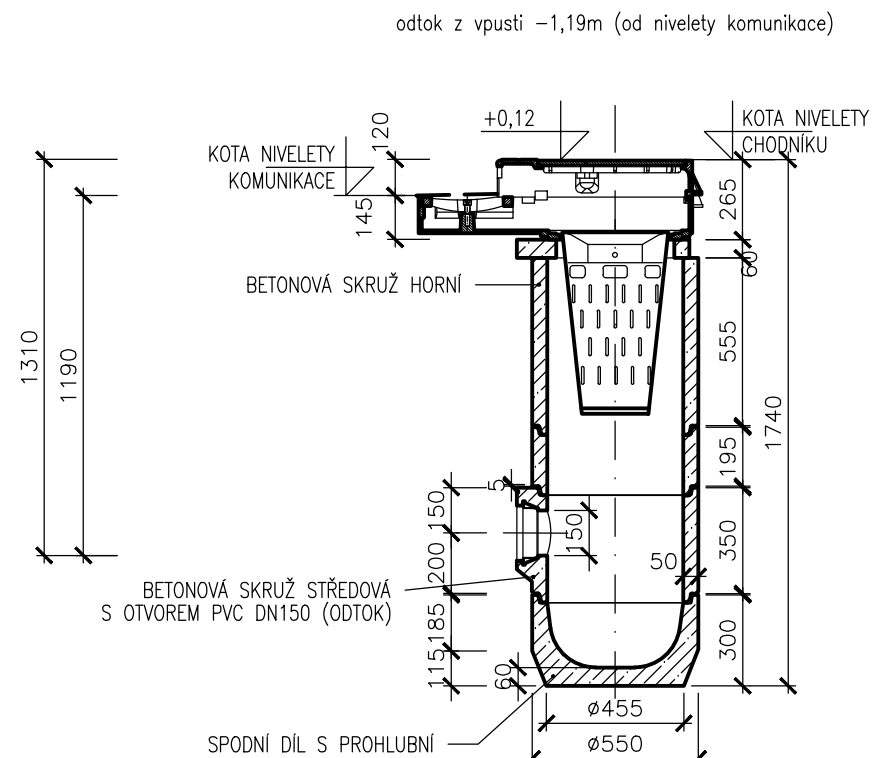


VZOROVÁ SESTAVA ULIČNÍ VPUSTI  
(UV-13 – se sorpční vložkou)

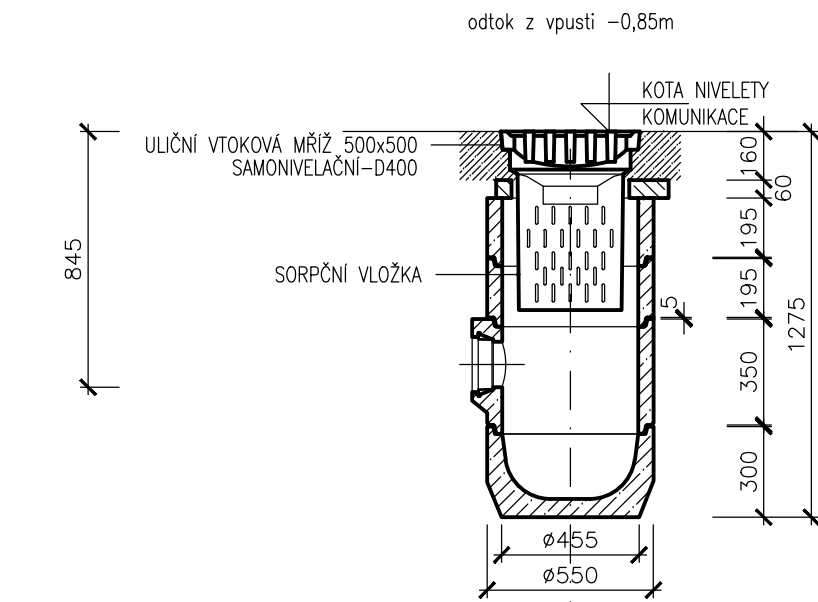


VZOROVÁ SESTAVA – DEŠŤOVÝ SVOD  
(č.p. 372, č.p. 372/ č.p. 260)

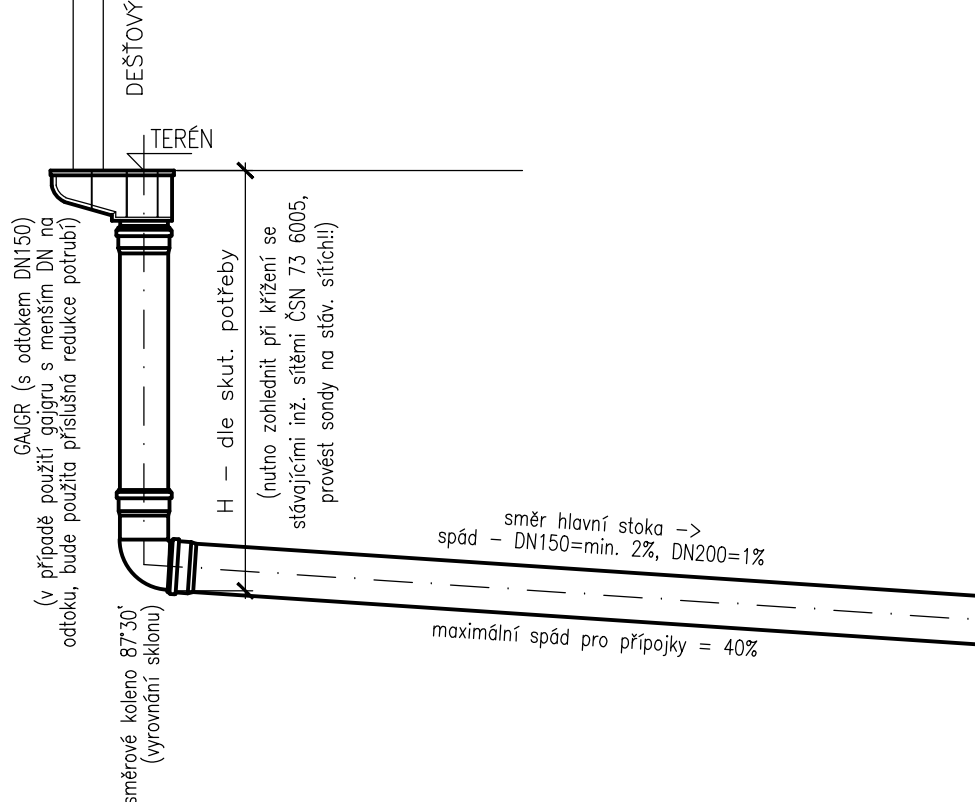


UV-Ž2 – ŠTĚRBINOVÉ ŽLABY VELKÉ  
(UV-Ž2)

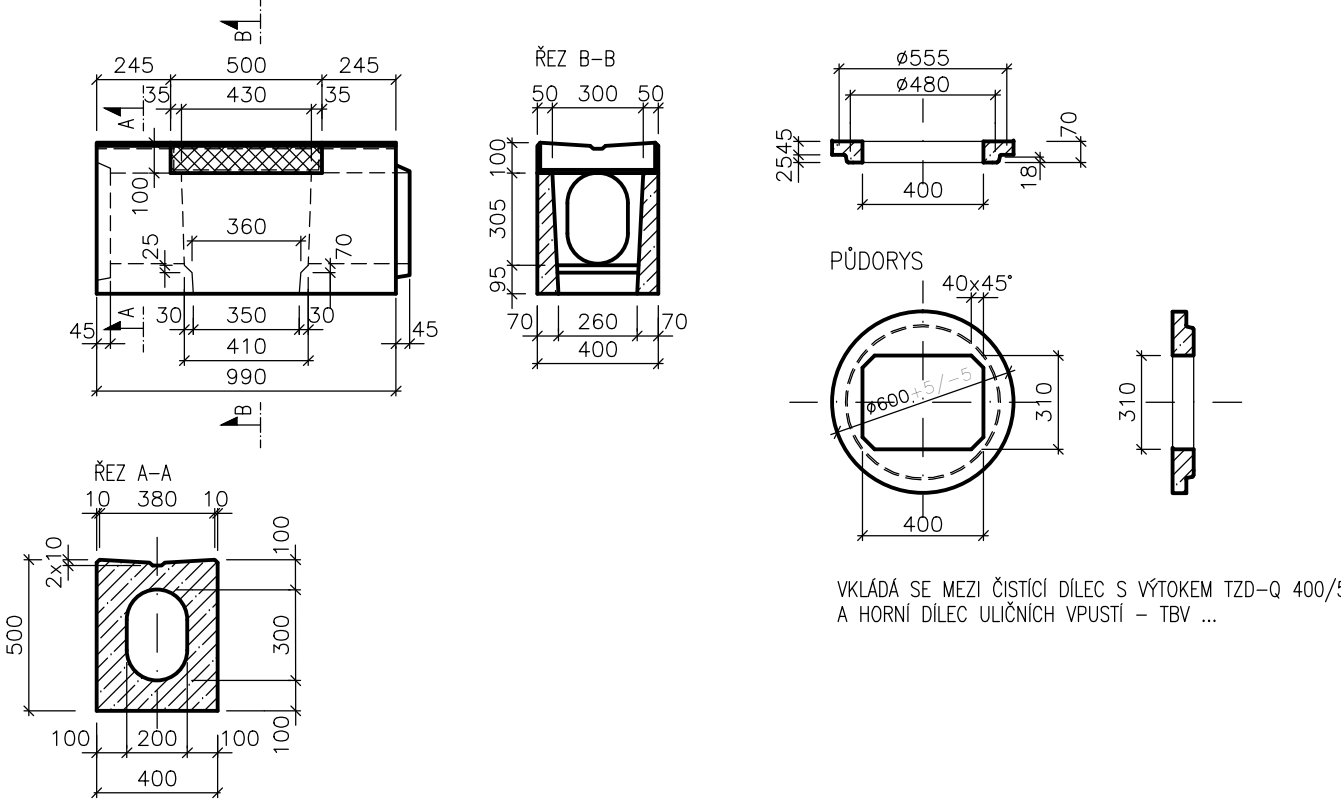

VZOR – LINIOVÝ ŽLAB DN100 (UV-Ž)

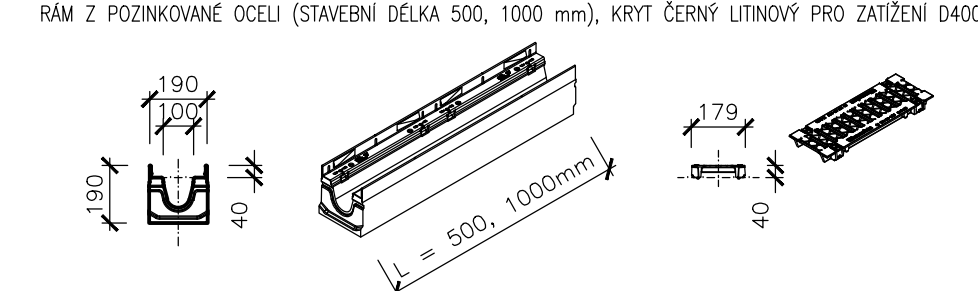

ODTOKOVÁ VPUST PRO ŽLABY FASERFIX 100 (UV-Ž)

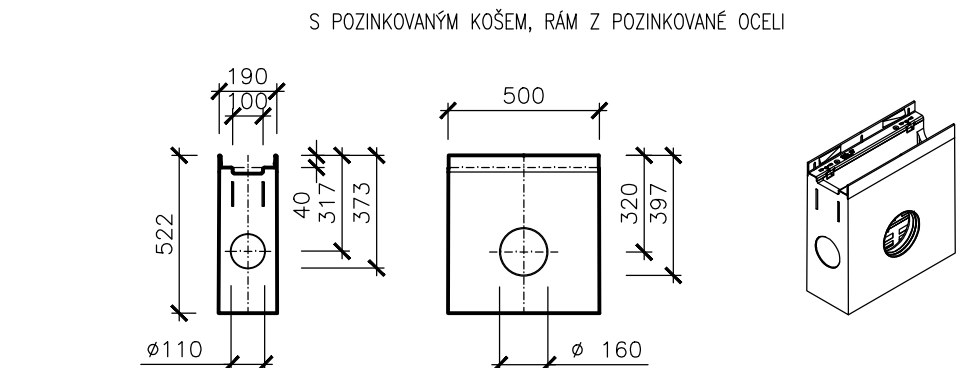

Zodpovědný projektant Ing. P. Novotný, Ph.D. MPA				Atelier malých okrajových návrhových Ing. Petra NOVOTNÉHO	
Profese doprava				Kontroloval Dita Zemanová	
Vyracoval ZBYNĚK ROŠ. DIS.				Formát 7 A4	
Kontrola stavby Kralupy nad Vltavou, Středočeský kraj				Číslo zakázky 14/2/20	
Investor stavby Město Kralupy nad Vltavou				Datum 7/2022	
Okružní křižovatka sil. III/10148 ulic Přemyslova s Lidovým náměstím v Kralupech nad Vltavou				Stupeň DPPS	
VZORY ULIČNÍCH VPUSTÍ (prvky odvodnění)				Číslo kopie	
				Měřítko 1:25	
				Číslo výkresu 301.5.1	