



SCHEMA ZAPOJENÍ ROZVODU VODY - NOVÝ STAV

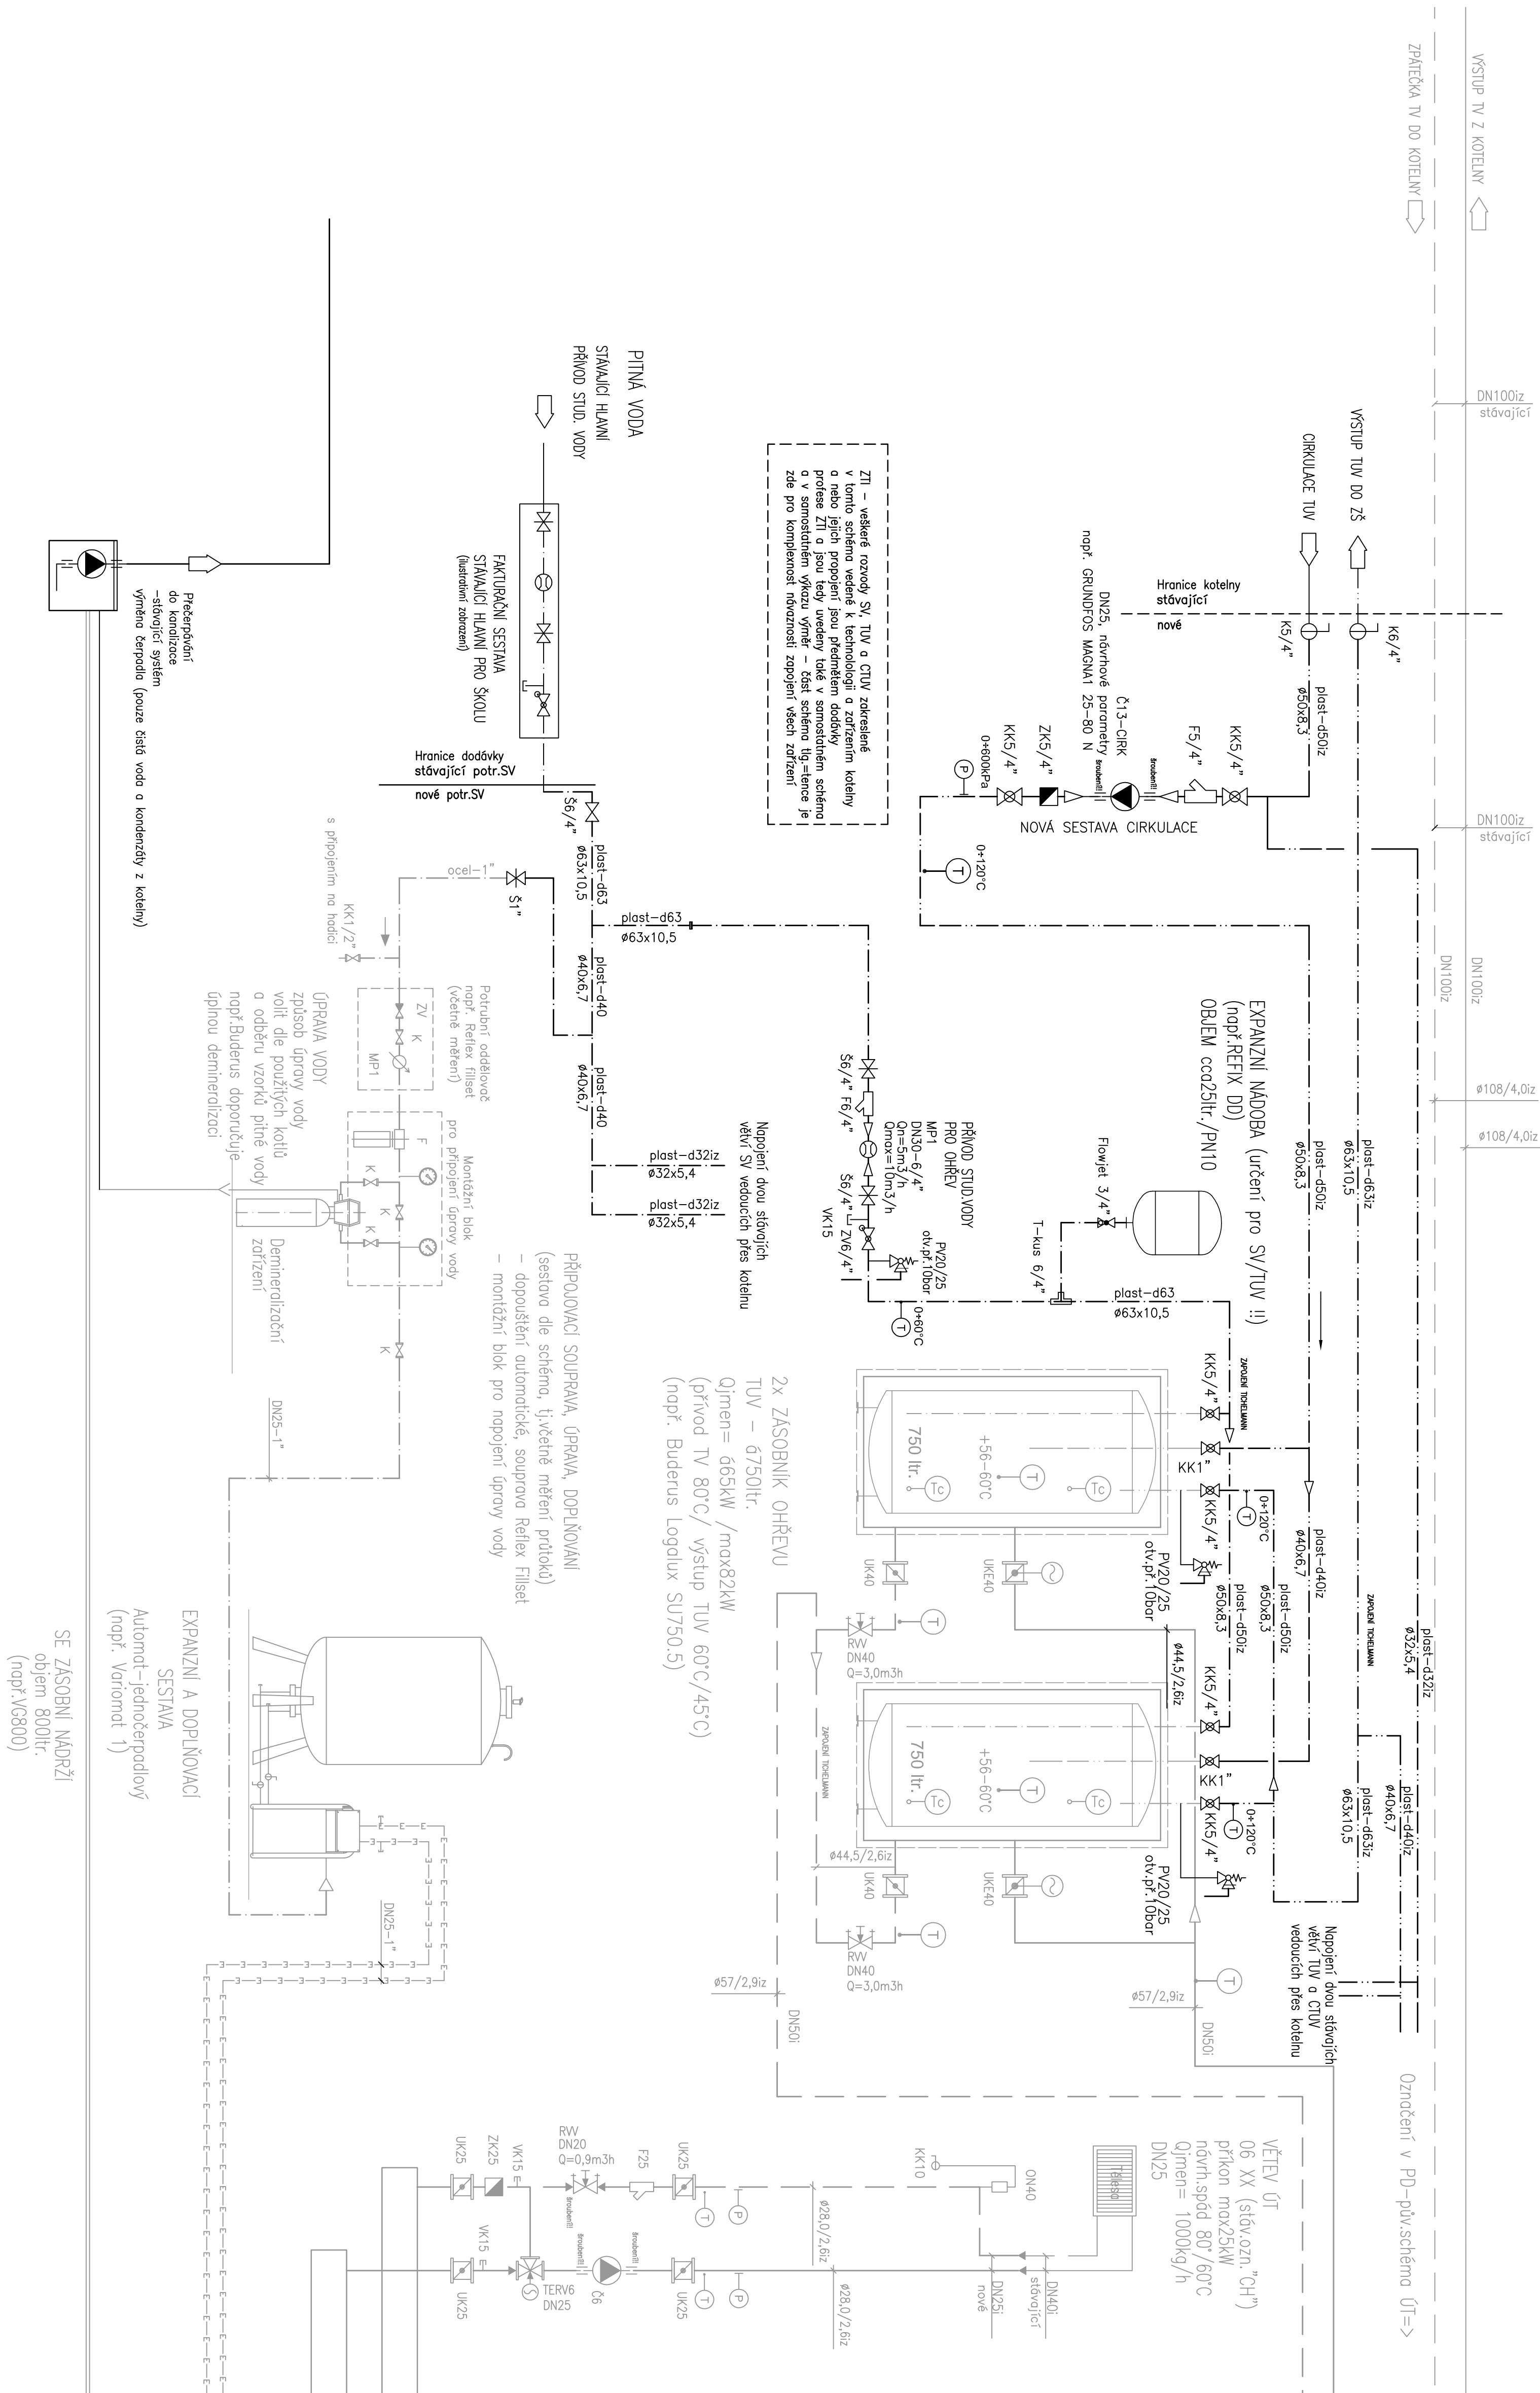

LEGENDA ZNAČEK ARMATUR:

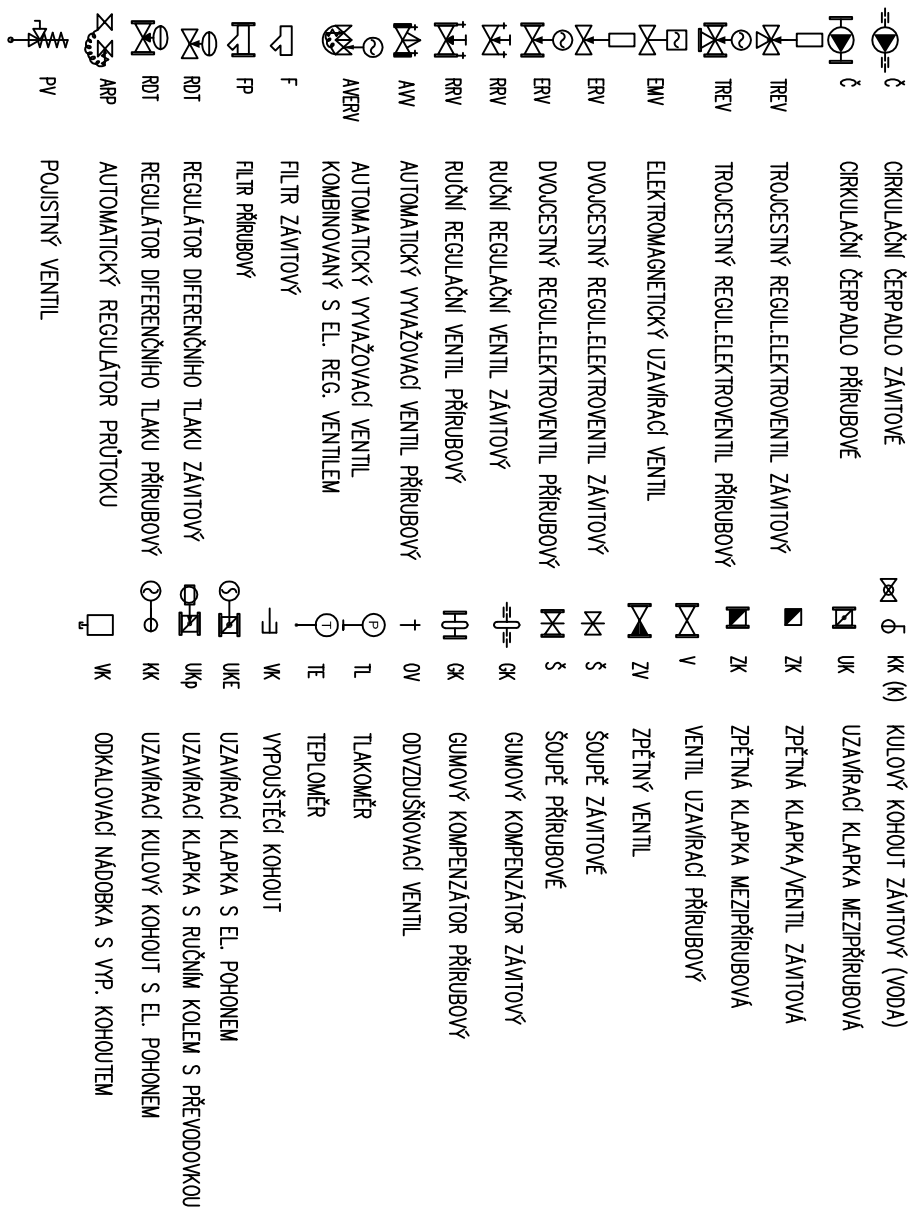

LEGENDA ARMATUR:

[illegible]

REGULAČNÍ ARMATURY:

- U REGULACIJA ARMATUR JE "ON" UVEDENE JE SCHEMA JAKO DOPORUČENE A ORIENTACIJI - MOŽE SE LIŠT DLE VYBĚRE
- PRO VOZBU ARMATUR JE RZHOUCIUM ODPAK PRAMERER "K", resp. "Ks", KTERÝ JE UVEDEN U KAŽDHO REGULACIHO VENTILU, NEBO UVEDNE NASTAVEN PROTOU

ZARÍZENÍ, KOMPONENTY, ARMATURY:

- [illegible]

[illegible]