


ŘEZ B-B'

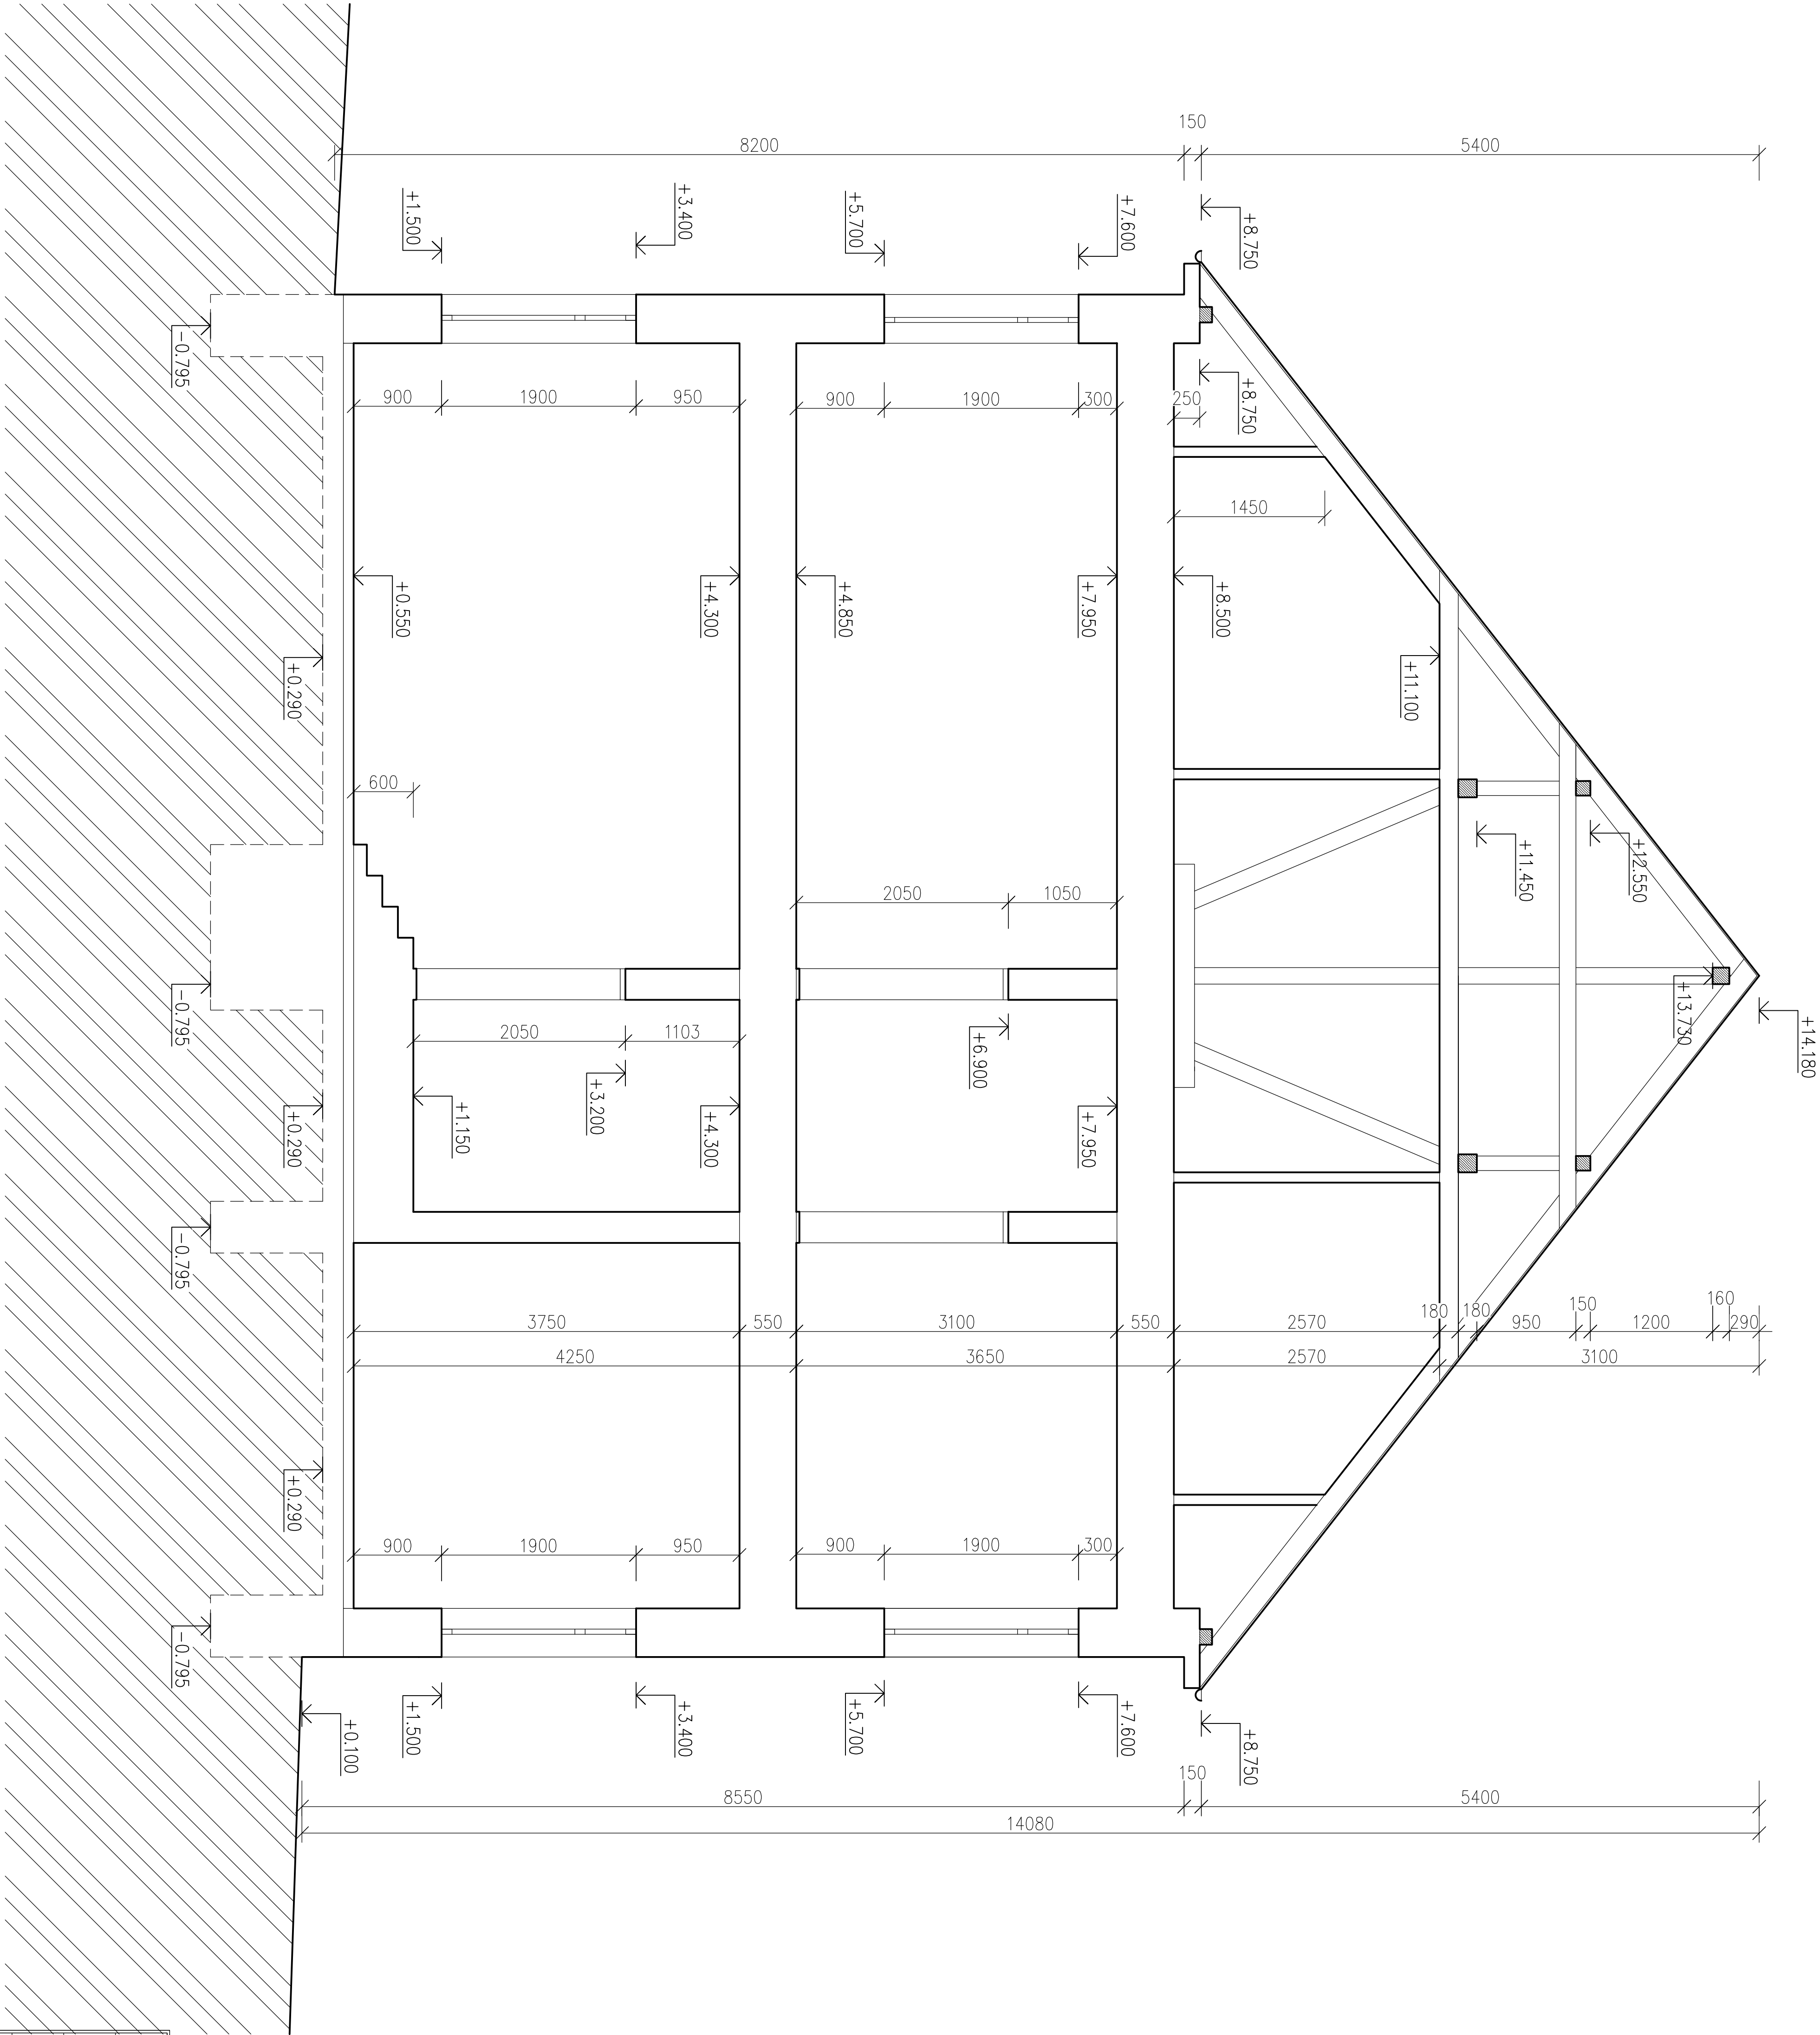

±0.000 = 207 m.n.m. B.p.v.

LEGENDA MATERIÁLŮ

- ZDIVO Z CPP
- ZEMINA PŮVODNÍ

Výpracoval : Eduard Hudák		Zodpovědný projektant : Ing. Pavel Šindelář		IP PROUNI CZ s.r.o.	
Stavebník : Střední zemědělská škola Brandýs nad Labem Zápská 302, Brandýs nad Labem, 250 01				Příměstská 2304, Brandýs nad Labem, 250 01 Tel.: 777 889 119, e-mail: info@prouni.cz	
Místo stavby : parc. č. st.333 k.ú. Brandýs nad Labem					
Stavba:				Datum : 12/2017	
Zateplení obvodového pláště hlavní budovy Střední zemědělské školy Brandýs nad Labem				Formát : A2	
Obsah : PŘÍČNÝ ŘEZ (B-B')-STÁVAJÍCÍ STAV				Měřítko : 1:50	
				Stupeň PD DPS	
				Příloha	