


STRUHAŘOV - SILNICE II/112  
SITUACE STAVBY M 1:1000 - 1.část

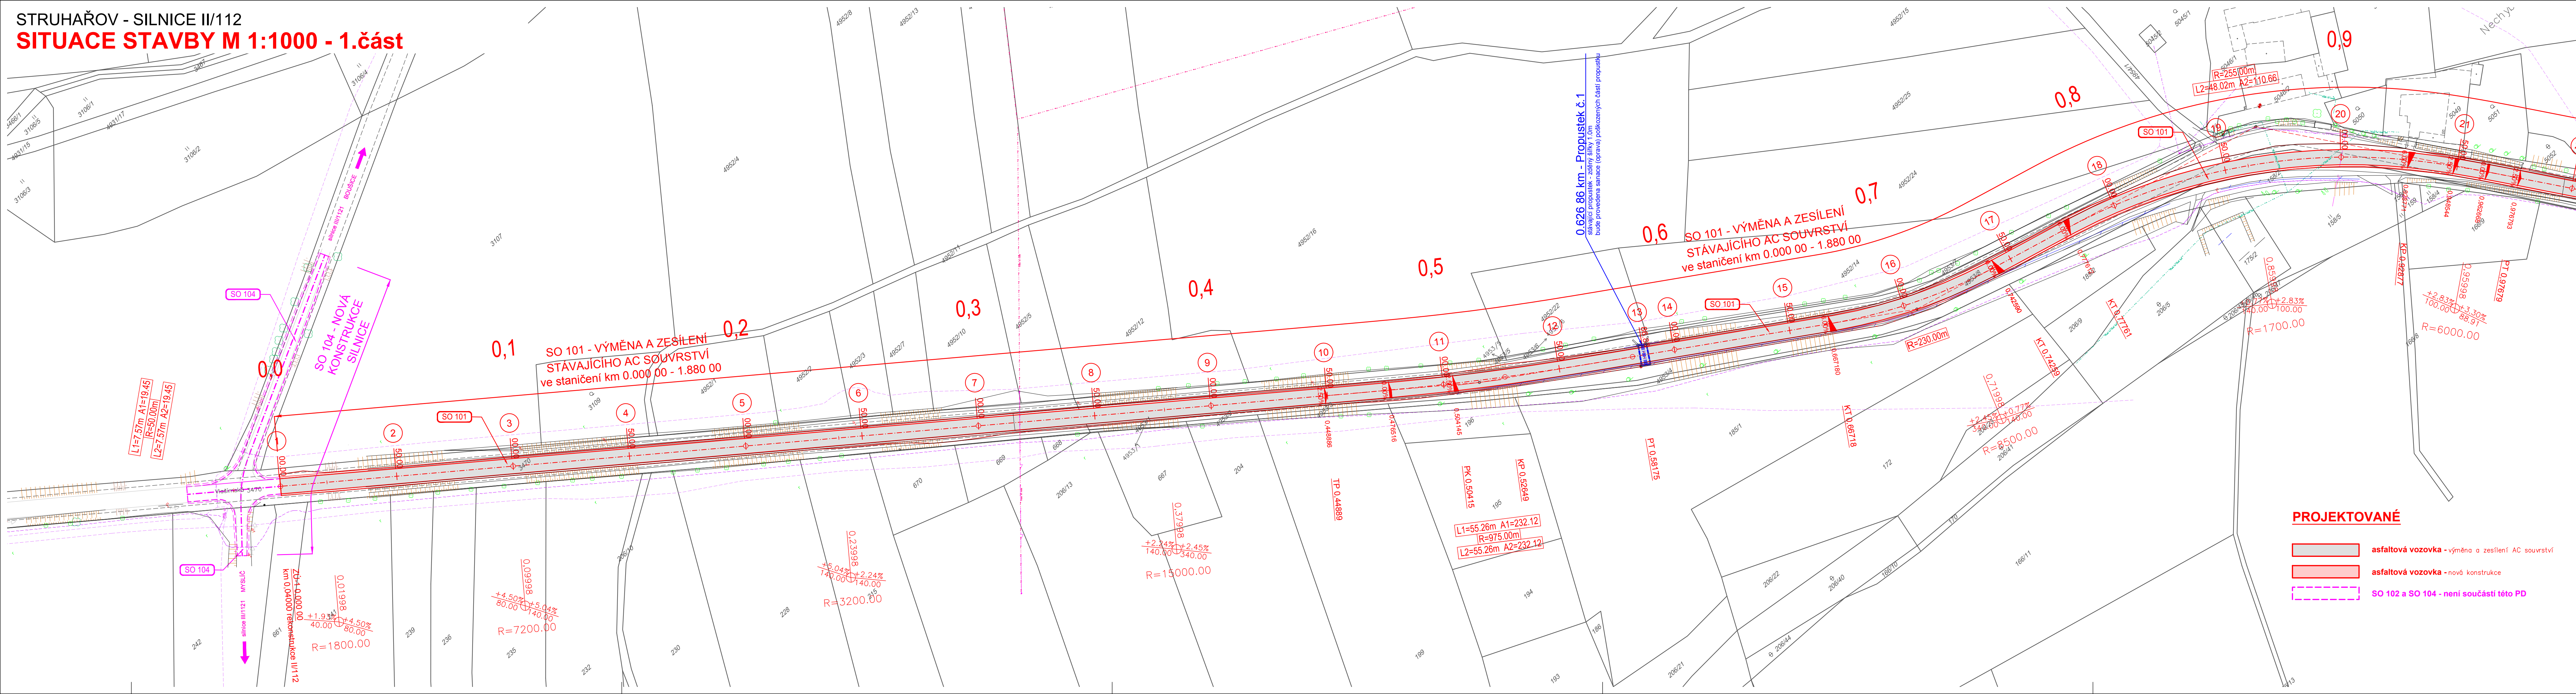

LEGENDA INŽENÝRSKÝCH SÍTÍ

- STÁVAJÍCÍ**
- NADZEMNÍ VEDENÍ NN (ČEZ)
  - PODZEMNÍ VEDENÍ NN (ČEZ)
  - NADZEMNÍ VEDENÍ VN (E-ON)
  - PODZEMNÍ SDĚL. KABEL (CETIN)
  - NADZEMNÍ SDĚL. KABEL (CETIN)
  - NEPROVOZOVANÝ SDĚL. KABEL (CETIN)
  - PLYNOVOD VVTL (NET4GAS)
  - METALICKÝ KABEL (NET4GAS)
  - OPTICKÝ KABEL (NET4GAS)
  - PLYNOVOD (RWE)
- hranice parcely hlavní  
hranice vnitřní  
číslo parcely  
stávající zeleň

M 1:1000

**UPOZORNĚNÍ:**  
ZÁKRES STÁVAJÍCÍCH INŽENÝRSKÝCH SÍTÍ JE POUZE ORIENTAČNÍ A NESLOUŽÍ JAKO VYTÝČOVACÍ VÝKRES !!!  
Výškový systém Balt p.v. Souřadný systém S-JTSK

6			
5			
4			
3			
2			
1			
REVIZE	POPIS	DATUM	SCHVÁLIL

Sweco Hydroprojekt a.s. divize České Budějovice Zátkovo nábreží 7, 370 21 Č. Budějovice; c.budejovice@sweco.cz; www.sweco.cz				<b>SWECO</b>	
VYPRACOVAL	Ing. Povýšilová	HIP	Ing. Valušjak	T. KONTROLA	Pešek, DiS.
PROJEKTANT	Ing. Povýšilová	ŘEDITEL DIVIZE	Ing. Niedlová	DATUM	02/2018
OBJEDNATEL	Středočeský kraj			OKRES	Benešov
AKCE: II/112 STRUHAŘOV OKRUŽNÍ KŘÍŽOVATKA A SILNICE 1. ETAPA - PŘÍMÉ ÚSEKY km 0,040 00 - 1,920 00; km 2,129 91 - 2,531 98				ČÍSLO ZAKÁZKY	11 6135 01 06
				STUPEŇ	PDPS
				FORMÁT	
				MĚŘÍTKO	1:1000
				ARCHIVNÍ ČÍSLO	-
ČÁST STAVBY	Silnice II/112 - úsek Myslíc - Struhařov	SO/PS	SO 101		
PŘÍLOHA: SITUACE STAVBY - 1.ČÁST				ČÍSLO PŘÍLOHY	B.2.1
					g 1

Tato dokumentace včetně všech příloh (s výjimkou dat poskytnutých objednatelem) je duševním vlastnictvím akciové společnosti Sweco Hydroprojekt a.s. Objednatel této dokumentace je oprávněn ji využít k účelům vyplývajícím z uzavřené smlouvy bez jakéhokoliv omezení. Jiné osoby (jak fyzické, tak právnické) nejsou bez předchozího výslovného souhlasu objednatele oprávněny tuto dokumentaci ani její části jakkoli využívat, kopírovat (ani jiným způsobem rozmnožovat) nebo zpřístupnit dalším osobám.  
Poznámka: Podpisy zpracovatelů jsou připojeny pouze k výřezku číslo 01 nebo originálu přílohy (matrici).