


STRUHAŘOV - SILNICE II/112
SITUACE STAVBY M 1:1000 -2.část

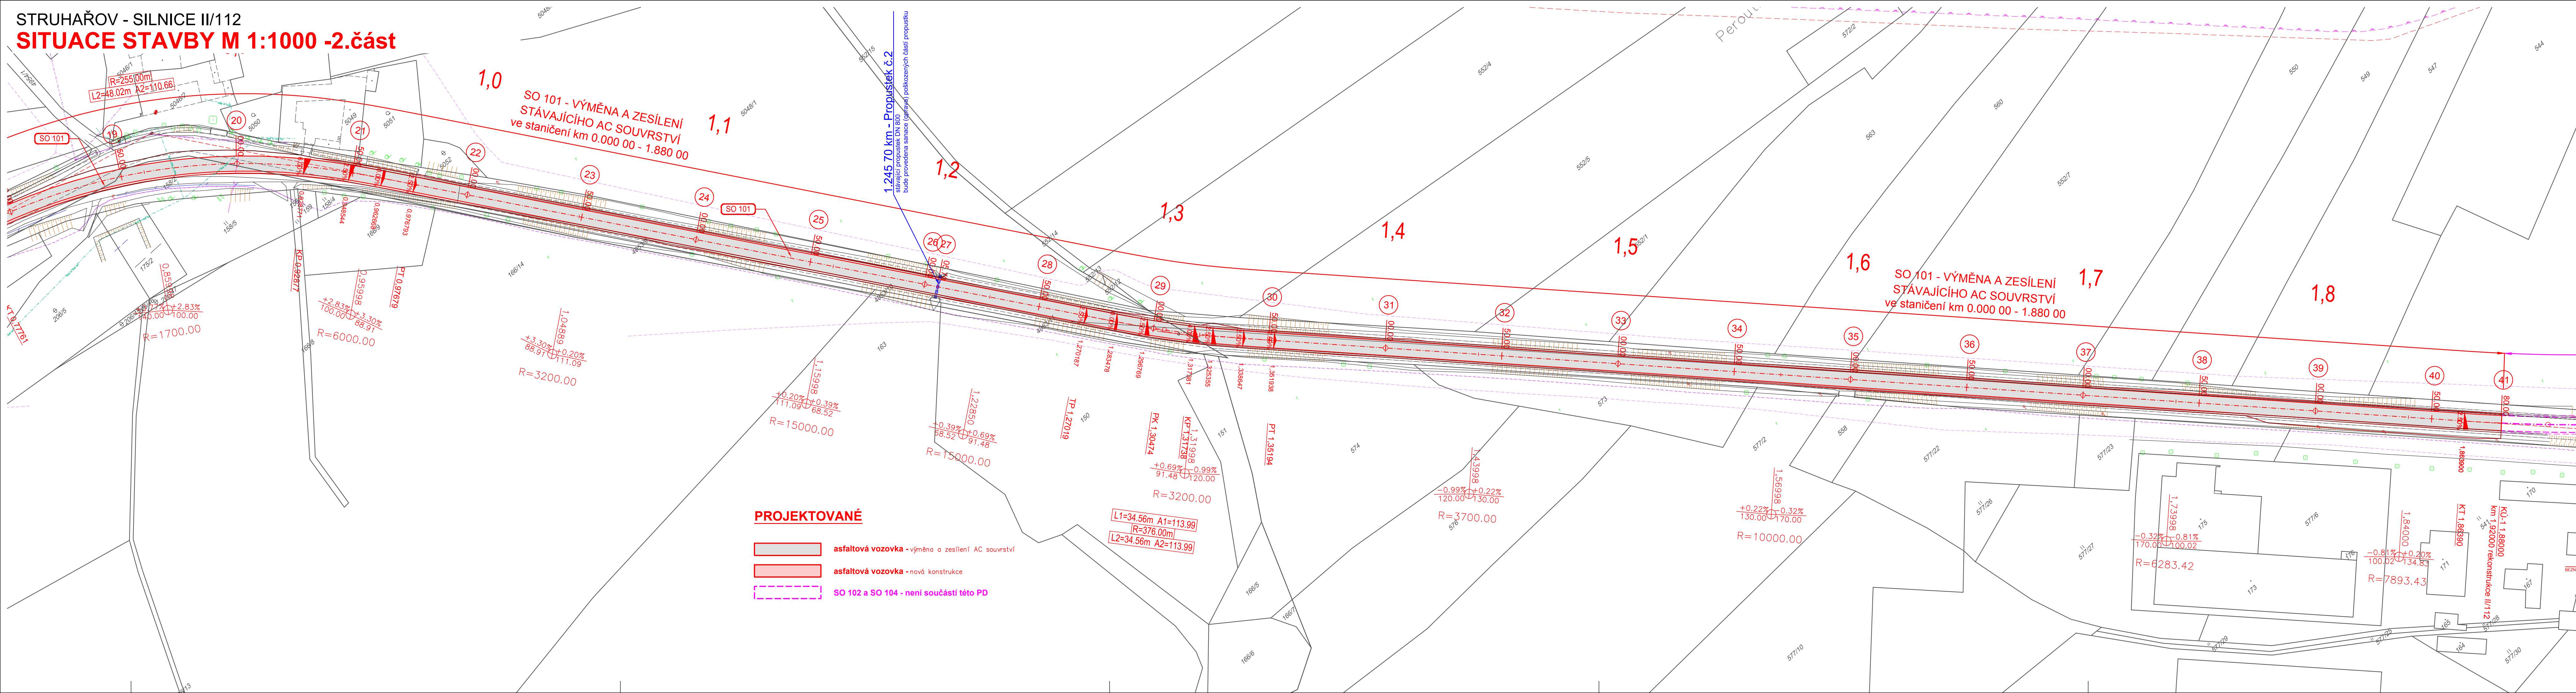

LEGENDA INŽENÝRSKÝCH SÍTÍ

STÁVAJÍCÍ

- NADZEMNÍ VEDENÍ NN (ČEZ)
- PODZEMNÍ VEDENÍ NN (ČEZ)
- NADZEMNÍ VEDENÍ VN (E-ON)
- NADZEMNÍ SDĚL. KABEL (CETIN)
- PODZEMNÍ SDĚL. KABEL (CETIN)
- NEPROVOZOVANÝ SDĚL. KABEL (CETIN)
- PLYNOVOD VVTL (NET4GAS)
- METALICKÝ KABEL (NET4GAS)
- OPTICKÝ KABEL (NET4GAS)
- PLYNOVOD (RWE)

hranice parcely hlavní
hranice vnitřní
číslo parcely
stávající zeleň

UPOZORNĚNÍ:
ZÁKRES STÁVAJÍCÍCH INŽENÝRSKÝCH SÍTÍ JE POUZE ORIENTAČNÍ A NESLOUŽÍ JAKO VYTÝČOVACÍ VÝKRES !!!
Výškový systém: Balt p.v. Souřadný systém: S-JTSK

REVIZE	POPIS	DATUM	SCHVÁLIL
6			
5			
4			
3			
2			
1			

SWECO

SWECO Ing. Povýšilová HIP Ing. Valušjak T. KONTROLA Pešek, DiS.
PROJEKTANT Ing. Povýšilová ŘEDITEL DIVIZE Ing. Niedlová DATUM 02/2018
OBJEDNATEL Středočeský kraj OKRES Benešov
AKCE: II/112 STRUHAŘOV
OKRUŽNÍ KŘÍŽOVATKA A SILNICE
1. ETAPA - PŘÍMÉ ÚSEKY
km 0,040 00 - 1,920 00; km 2,129 91 - 2,531 98
ČÁST STAVBY Silnice II/112 - úsek Myslíč - Struhařov SO/PS SO 101
PŘÍLOHA: SITUACE STAVBY - 2.ČÁST ČÍSLO PŘÍLOHY B.2.2 g 1

Tato dokumentace včetně všech příloh (s výjimkou dat poskytnutých objednatelům) je duševním vlastnictvím akciové společnosti Sweco Hydroprojekt a.s. Objednatel této dokumentace je oprávněn ji využít k účelům vyplývajícím z uzavřené smlouvy bez jakéhokoliv omezení. Jiné osoby (jak fyzické, tak právnické) nejsou bez předchozího výslovného souhlasu objednatelů oprávněny tuto dokumentaci ani její části jakkoli využívat, kopírovat ani jiným způsobem rozmnožovat nebo zprístupnit dalším osobám.
Poznámka: Podpis zpracovatelů jsou připojeny pouze k výstisku číslo 01 nebo originálu přílohy (matrici).