










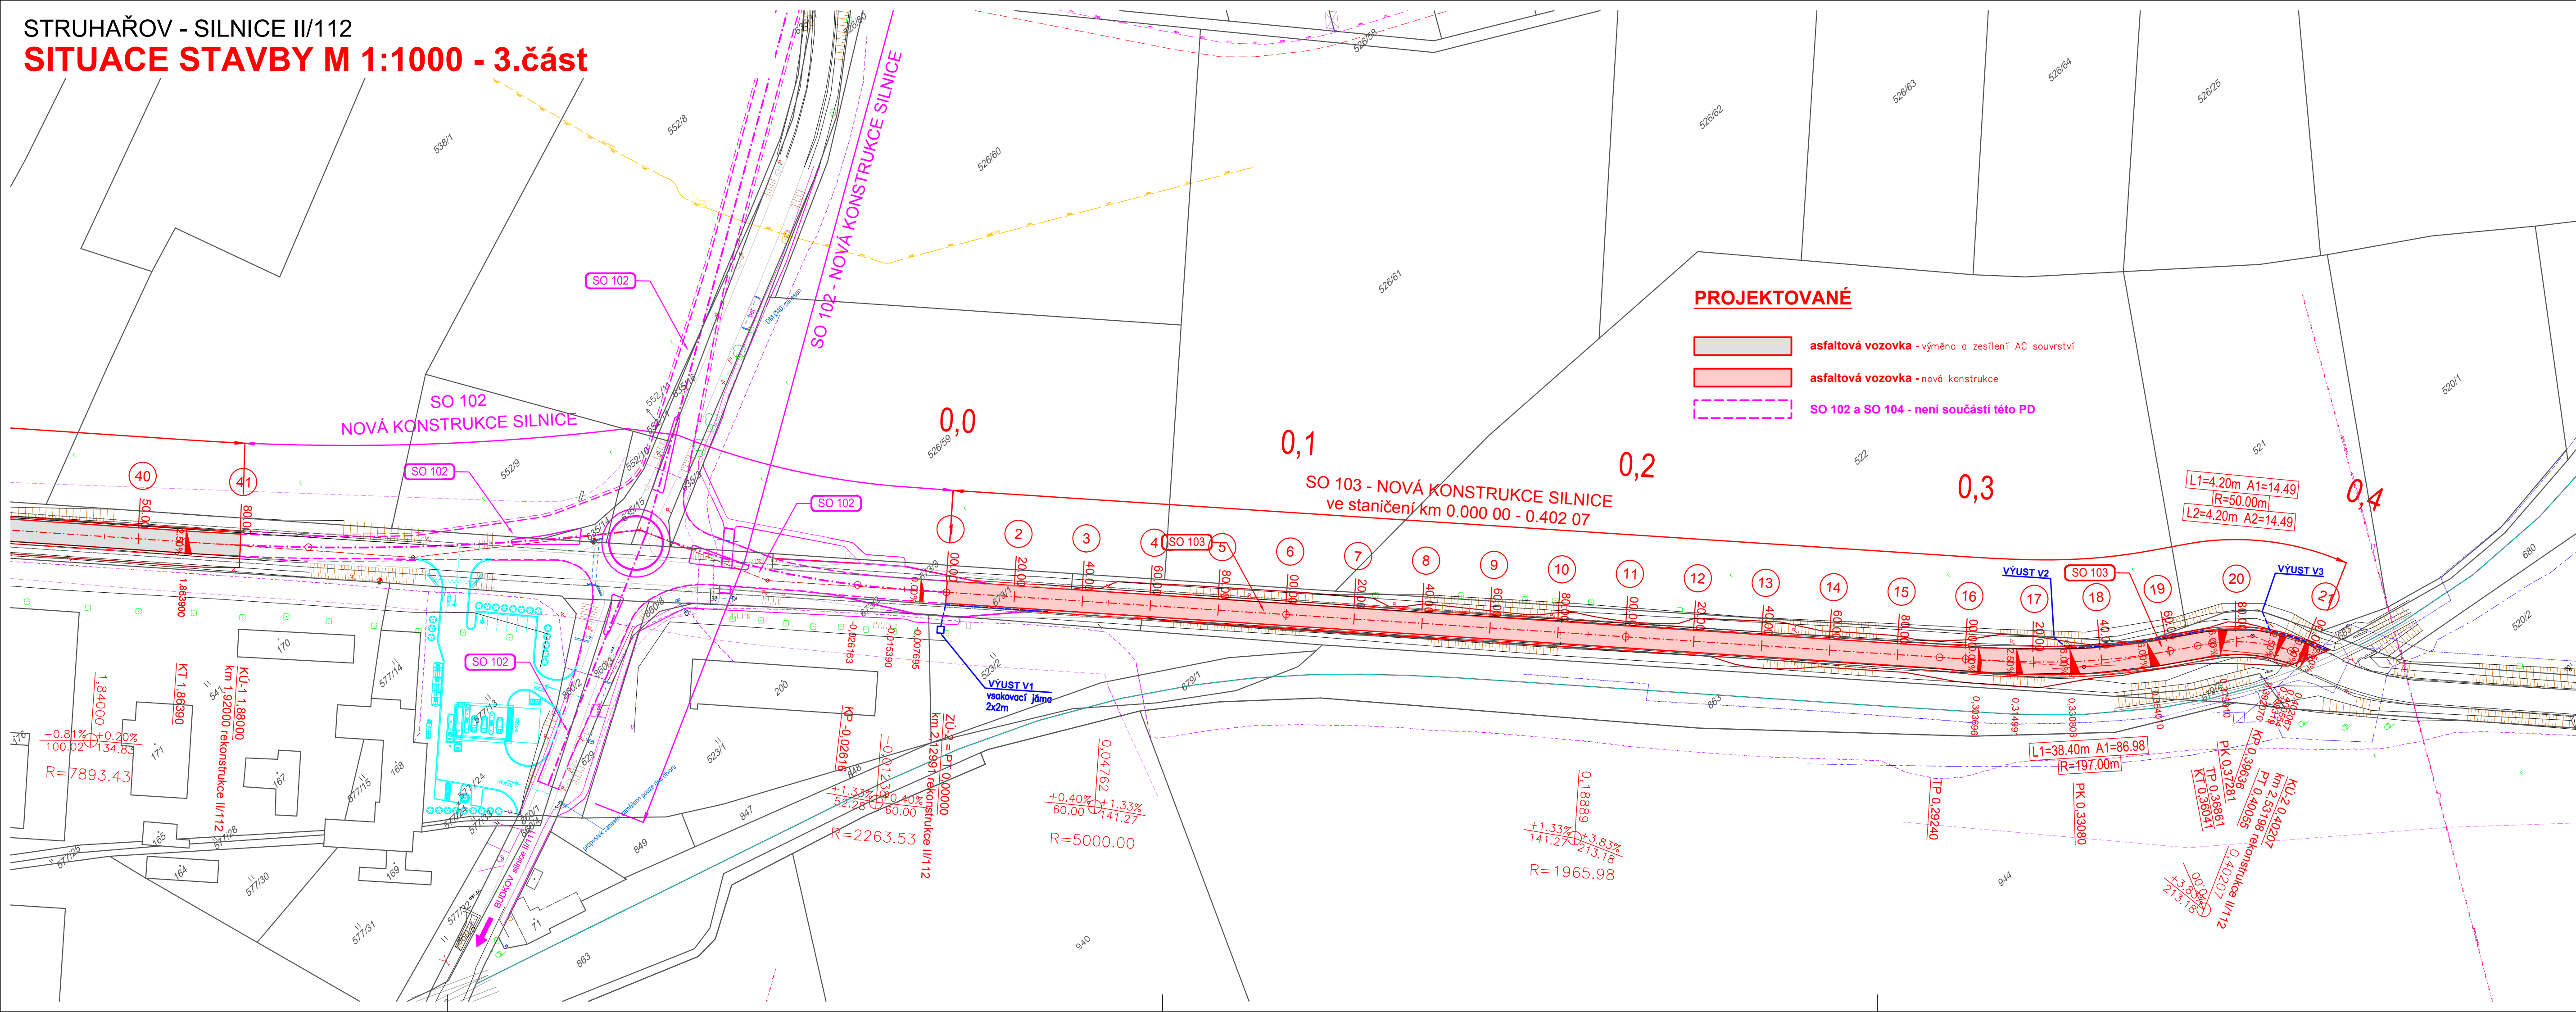

STRUHAŘOV - SILNICE II/112  
**SITUACE STAVBY M 1:1000 - 3.část**



## LEGENDA INŽENÝRSKÝCH SÍTÍ

## STÁVAJÍCÍ

	NADZEMNÍ VEDENÍ NN (ČEZ)
	PODZEMNÍ VEDENÍ NN (ČEZ)
	NADZEMNÍ VEDENÍ VN (E.ON)
	NADZEMNÍ SDĚL. KABEL (CETIN)
	PODZEMNÍ SDĚL. KABEL (CETIN)
	NEPROVOZOVANÝ SDĚL. KABEL (CETIN)
	PLYNOVOD VVTL (NET4GAS)
	METALICKÝ KABEL (NET4GAS)
	OPTICKÝ KABEL (NET4GAS)
	PLYNOVOD (RWE)

\_\_\_\_\_ hranice parcely hlavní  
 - - - - - hranice vnitřní  
 166/9 číslo parcely

stávající zeleň



**M 1:1000**

UPOZORNĚNÍ:

ZÁKRES STÁVAJÍCÍCH INŽENÝRSKÝCH SÍTÍ JE POUZE ORIENTAČNÍ A NESLOUŽÍ JAKO VYTYČOVACÍ VÝKRES !!

Výškový systém Balt p.v.

Souřadný systém S-JTSK

6			
5			
4			
3			
2			
1			
REVIZE	POPIS	DATUM	SCHVÁLIL

<b>Sweco Hydroprojekt a.s.</b> divize České Budějovice Zátkova nábřeží 7, 370 21 Č. Budějovice; c.budejovice@sweco.cz; www.sweco.cz				<b>SWECO</b> 	
VYPRACOVAL	Ing. Povýšilová	HIP	Ing. Valusjak	T. KONTROLA	Pešek, DIŠ.
PROJEKTANT	Ing. Povýšilová	ŘEDITEL DIVIZE	Ing. Niedlová	DATUM	02/2018
OBJEDNATEL	Středočeský kraj			OKRES	Benešov
AKCE:  <b>II/112 STRUHAŘOV OKRUŽNÍ KŘIŽOVATKA A SILNICE 1. ETAPA - PŘÍMÉ ÚSEKY</b>  km 0,040 00 - 1,920 00; km 2,129 91 - 2,531 98				ČÍSLO ZAKÁZKY	11 6135 01 06
				STUPEŇ	PDPS
				FORMÁT	
				MĚŘÍTKO	1:1000
				ARCHIVNÍ ČÍSLO	-
ČÁST STAVBY	Silnice II/112 - úsek Struhařov - železniční přejezd			SO/PS	SO 103
PŘÍLOHA:  <b>SITUACE STAVBY - 3.ČÁST</b>				ČÍSLO PŘÍLOHY	<b>B.3.1</b>
					<b>g</b> 1

Tato dokumentace včetně všech příloh (s výjimkou dat poskytnutých objednatелеm) je duševním vlastnictvím akciové společnosti Sweco Hydroprojekt a.s. Objednatel této dokumentace je oprávněn ji využít k účelům vyplývajícím z uzavřené smlouvy bez jakéhokoli omezení. Iste osoby (jak fyzické, tak právnické) nejsou bez předchozího výslovného souhlasu objednatelů oprávněny tuto dokumentaci ani její části publikovat, kopírovat (ani jiným způsobem rozmnožovat nebo zprístupnit dalším osobám).

Poznámka: Podpisy zpracovatelů jsou připojeny pouze k výtisku číslo 01 nebo originálu přílohy (matrici).