


STRUHAŘOV - SILNICE II/112
KOORDINAČNÍ SITUACE M 1:1000 - 1.část

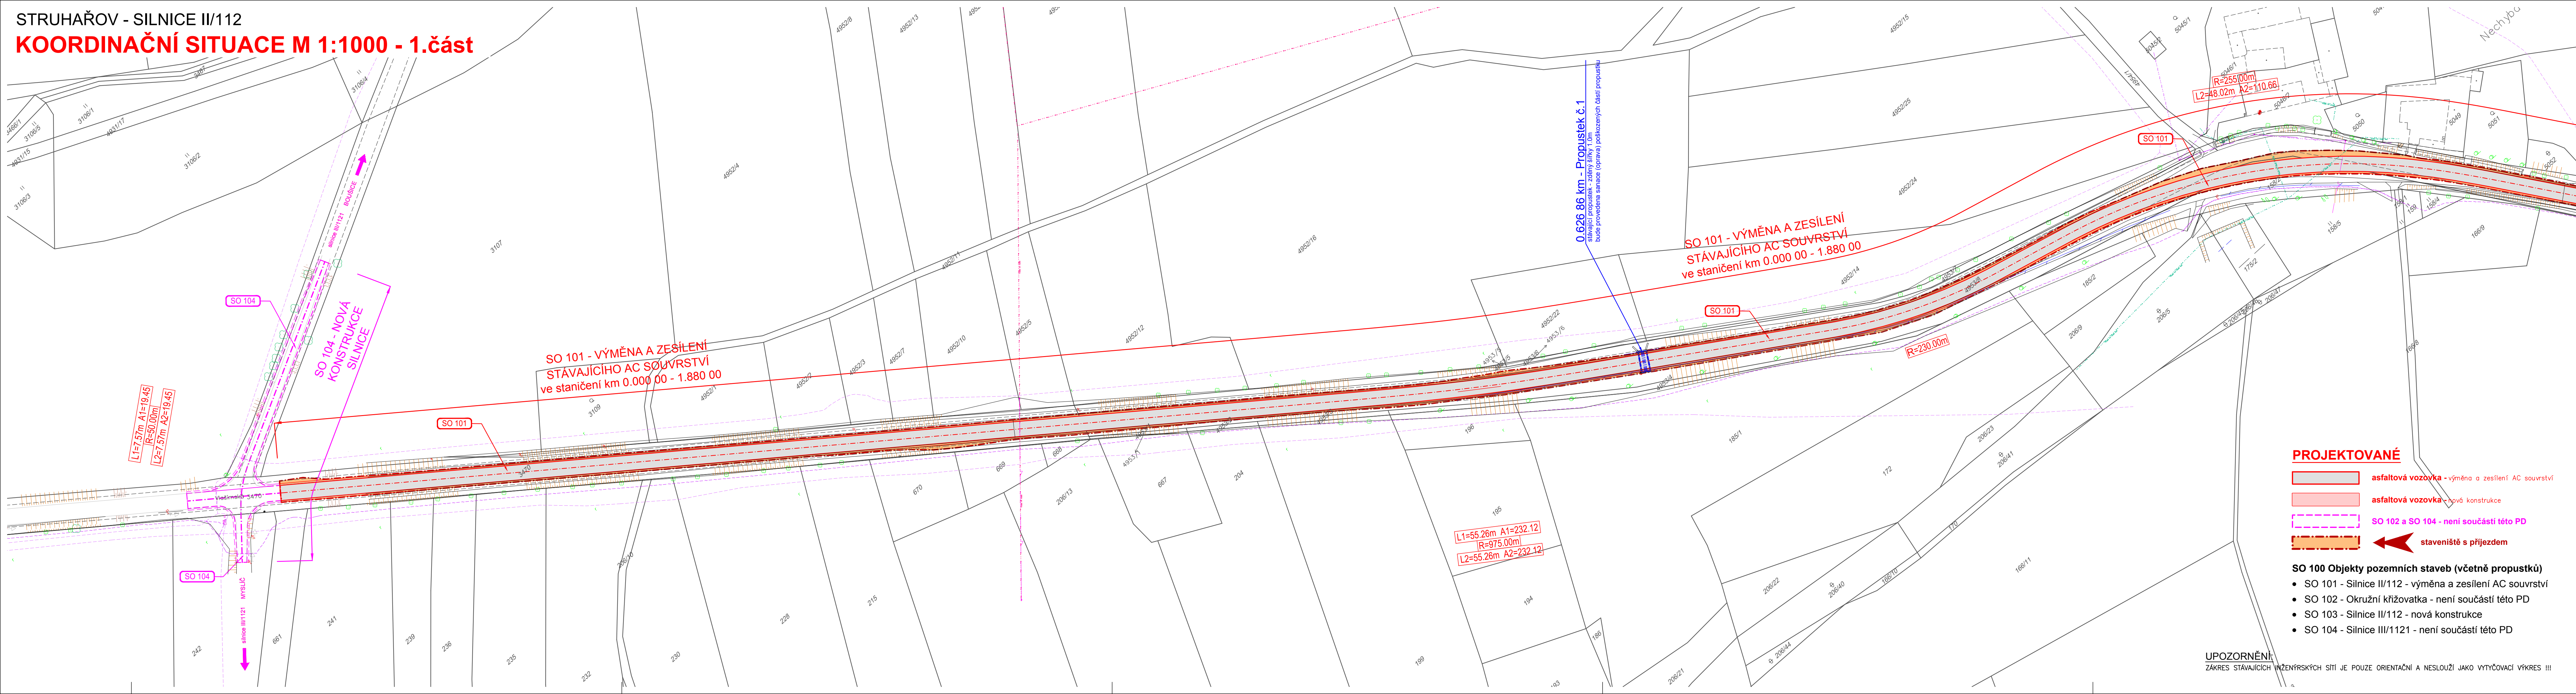

PROJEKTOVANÉ

- asfaltová vozovka - výměna a zesílení AC souvrství
- asfaltová vozovka - nová konstrukce
- SO 102 a SO 104 - není součástí této PD
- staveniště s příjezdem

- SO 100 Objekty pozemních staveb (včetně propustků)
- SO 101 - Silnice II/112 - výměna a zesílení AC souvrství
 - SO 102 - Okružní křižovatka - není součástí této PD
 - SO 103 - Silnice II/112 - nová konstrukce
 - SO 104 - Silnice III/1121 - není součástí této PD

UPOZORNĚNÍ:
ZÁKRES STÁVAJÍCÍCH INŽENÝRSKÝCH SÍTÍ JE POUZE ORIENTAČNÍ A NESLOUŽÍ JAKO VYTÝČOVACÍ VÝKRES !!!

LEGENDA INŽENÝRSKÝCH SÍTÍ

STÁVAJÍCÍ

- NADZEMNÍ VEDENÍ NN (ČEZ)
- PODZEMNÍ VEDENÍ NN (ČEZ)
- NADZEMNÍ VEDENÍ VN (E-ON)
- NADZEMNÍ SDĚL. KABEL (CETIN)
- PODZEMNÍ SDĚL. KABEL (CETIN)
- NEPROVOZOVANÝ SDĚL. KABEL (CETIN)
- PLYNOVOD VVTL (NET4GAS)
- METALICKÝ KABEL (NET4GAS)
- OPTICKÝ KABEL (NET4GAS)
- PLYNOVOD (RWE)
- hranice parcely hlavní
- hranice vnitřní
- číslo parcely
- stávající zeleň



M 1:1000

Výškový systém Balt p.v. Souřadný systém S-JTSK

6			
5			
4			
3			
2			
1			
REVIZE	POPIS	DATUM	SCHVÁLIL

Sweco Hydroprojekt a.s. divize České Budějovice Zátkovo nábreží 7, 370 21 Č. Budějovice; c.budejovice@sweco.cz; www.sweco.cz				SWECO	
VYPRACOVAL	Ing. Povýšilová	HIP	Ing. Valusjak	T. KONTROLA	Pešek, DiS.
PROJEKTANT	Ing. Povýšilová	ŘEDITEL DIVIZE	Ing. Niedlová	DATUM	02/2018
OBJEDNATEL	Středočeský kraj			OKRES	Benešov
AKCE: II/112 STRUHAŘOV OKRUŽNÍ KŘÍŽOVATKA A SILNICE 1. ETAPA - PŘÍMÉ ÚSEKY km 0,040 00 - 1,920 00; km 2,129 91 - 2,531 98				ČÍSLO ZAKÁZKY	11 6135 01 06
				STUPEŇ	PDPS
				FORMÁT	
				MĚŘÍTKO	1:1000
				ARCHIVNÍ ČÍSLO	-
ČÁST STAVBY	SOUHRNNÉ ŘEŠENÍ STAVBY			SO/PS	
PŘÍLOHA:	KOORDINAČNÍ SITUACE - 1.ČÁST			ČÍSLO PŘÍLOHY	A.2.1
					g 1

Tato dokumentace včetně všech příloh (s výjimkou dat poskytnutých objednatelům) je duševním vlastnictvím akciové společnosti Sweco Hydroprojekt a.s. Objednatel této dokumentace je oprávněn ji využít k účelům vyplývajícím z uzavřené smlouvy bez jakéhokoliv omezení. Jiné osoby (jak fyzické, tak právnické) nejsou bez předchozího výslovného souhlasu objednatele oprávněny tuto dokumentaci ani její části jakkoli využívat, kopírovat (ani jiným způsobem rozmnožovat) nebo zpřístupnit dalším osobám.
Poznámka: Podpisy zpracovatelů jsou připojeny pouze k výstisku číslo 01 nebo originálu přílohy (matrici).