










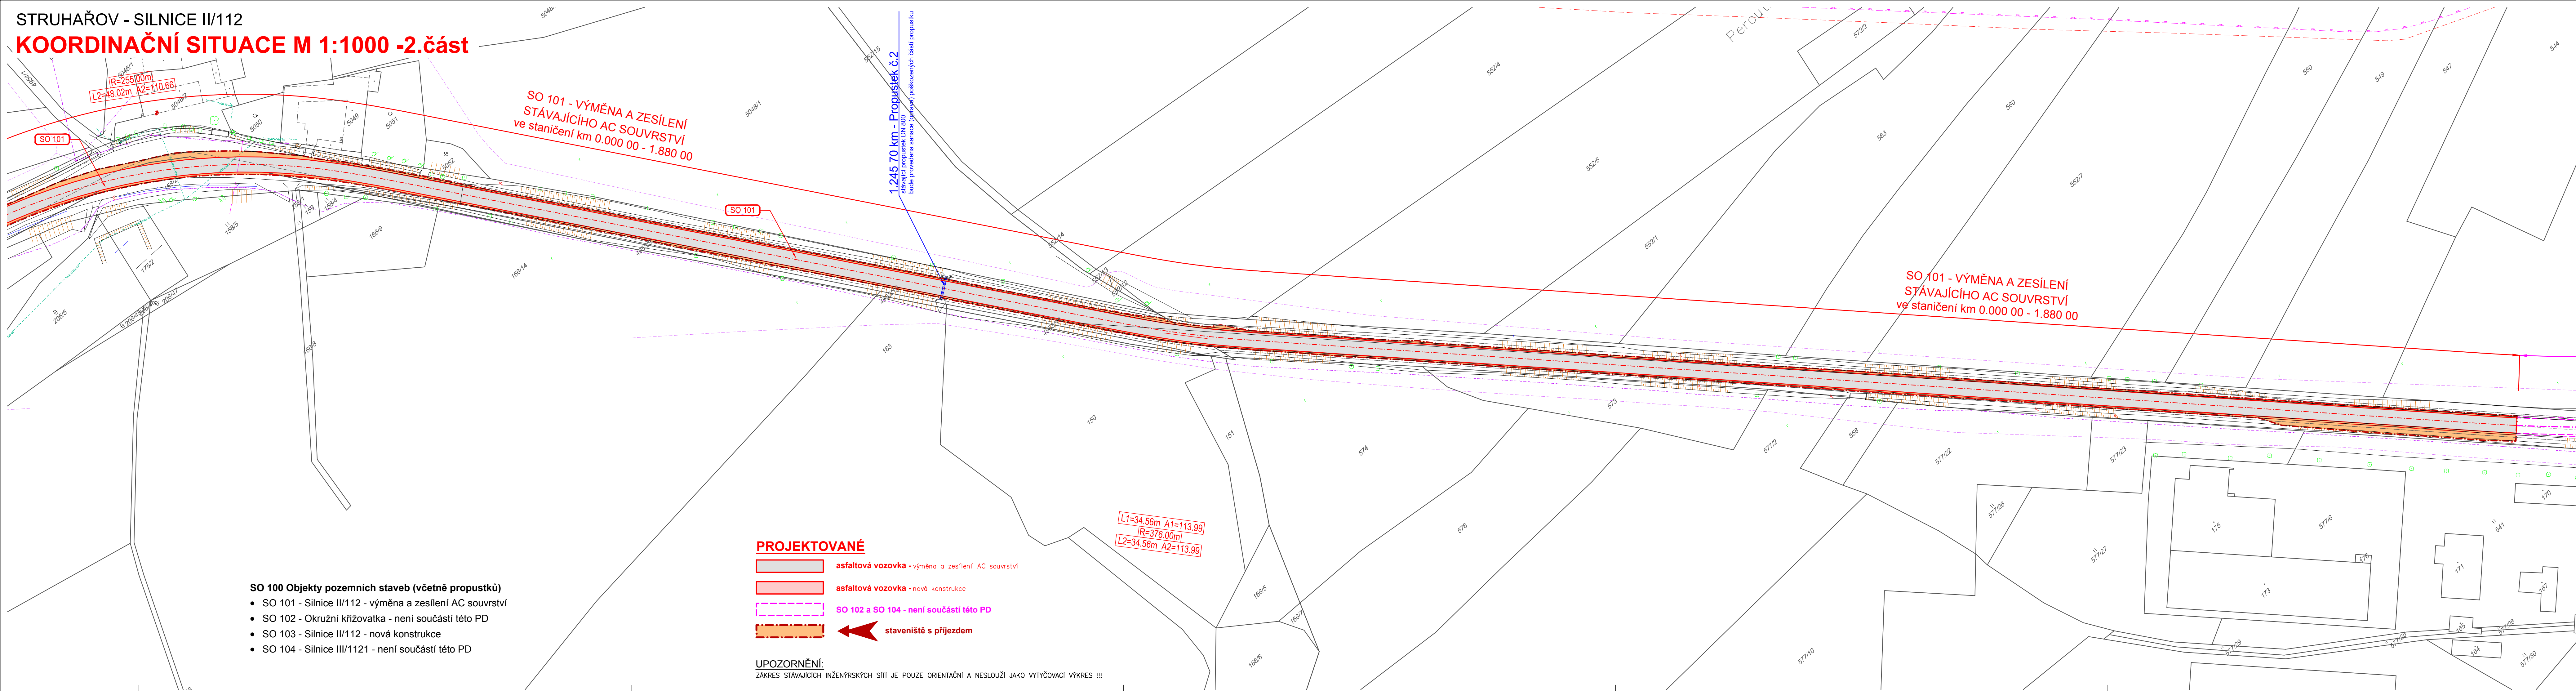

STRUHAŘOV - SILNICE II/112  
KOORDINAČNÍ SITUACE M 1:1000 -2.část



### LEGENDA INŽENÝRSKÝCH SÍTÍ

## STÁVAJÍCÍ

	NADZEMNÍ VEDENÍ NN (ČEZ)
	PODZEMNÍ VEDENÍ NN (ČEZ)
	NADZEMNÍ VEDENÍ VN (E.ON)
	NADZEMNÍ SDĚL. KABEL (ČETIN)
	PODZEMNÍ SDĚL. KABEL (ČETIN)
	NEPROVOZOVANÝ SDĚL. KABEL (ČETIN)
	PLYNOVOD VVTU (NET4GAS)
	METALICKÝ KABEL (NET4GAS)
	OPTICKÝ KABEL (NET4GAS)
	PLYNOVOD (RWE)

	hranice parcely hlavní
	hranice vnitřní
166/9	číslo parcely
	stávající zeleň



**M 1:1000**

Výškový systém Balt p.

Souřadný systém S-JTSK

6			
5			
4			
3			
2			
1			
REVIZE	POPIS	DATUM	SCHVÁLIL

<b>Sweco Hydroprojekt a.s.</b> divize České Budějovice Zátkova nábreží 7, 370 21 Č. Budějovice; c.budejovice@sweco.cz; www.sweco.cz					
VYPRACOVAL	Ing. Povýšilová	HIP	Ing. Valusjak	T. KONTROLA	Pešek, DiS.
PROJEKTANT	Ing. Povýšilová	ŘEDITEL DIVIZE	Ing. Niedlová	DATUM	02/2018
OBJEDNATEL	Středočeský kraj			OKRES	Benešov
<b>AKCE:</b>  II/112 STRUHAŘOV OKRUŽNÍ KŘÍŽOVATKA A SILNICE 1. ETAPA - PŘÍMÉ ÚSEKY km 0,040 00 - 1,920 00; km 2,129 91 - 2,531 98				ČÍSLO ZAKÁZKY	11 6135 01 06
				STUPEŇ	PDPS
				FORMÁT	
				MĚŘÍTKO	1:1000
				ARCHIVNÍ ČÍSLO	-
ČÁST STAVBY	SOUHRNNÉ ŘEŠENÍ STAVBY			SO/PS	
PŘÍLOHA:  KOORDINAČNÍ SITUACE - 2.ČÁST				ČÍSLO PŘÍLOHY	<b>A.2.2</b>  1

Tato dokumentace včetně všech příloh (s výjimkou dat poskytnutých objednatелеm) je duševním vlastnictvím akciové společnosti Sweco Hydroprojekt a.s. Objednatel této dokumentace je oprávněn ji využít k účelům vyplývajícím z uzavřené smlouvy bez jakéhokoli omezení. Jiné osoby (jak fyzické, tak právnické) nejsou bez předchozího výslovného souhlasu objednatelky oprávněny tuto dokumentaci ani její části jakkoli využívat, kopírovat (ani jiným způsobem rozmnožovat) nebo přistupovat k ní dalšími osobami.

Poznámka: Podpisy zpracovatelů jsou připojeny pouze k výstisku číslo 01 nebo originálů přílohy (matrici).