





SO 201

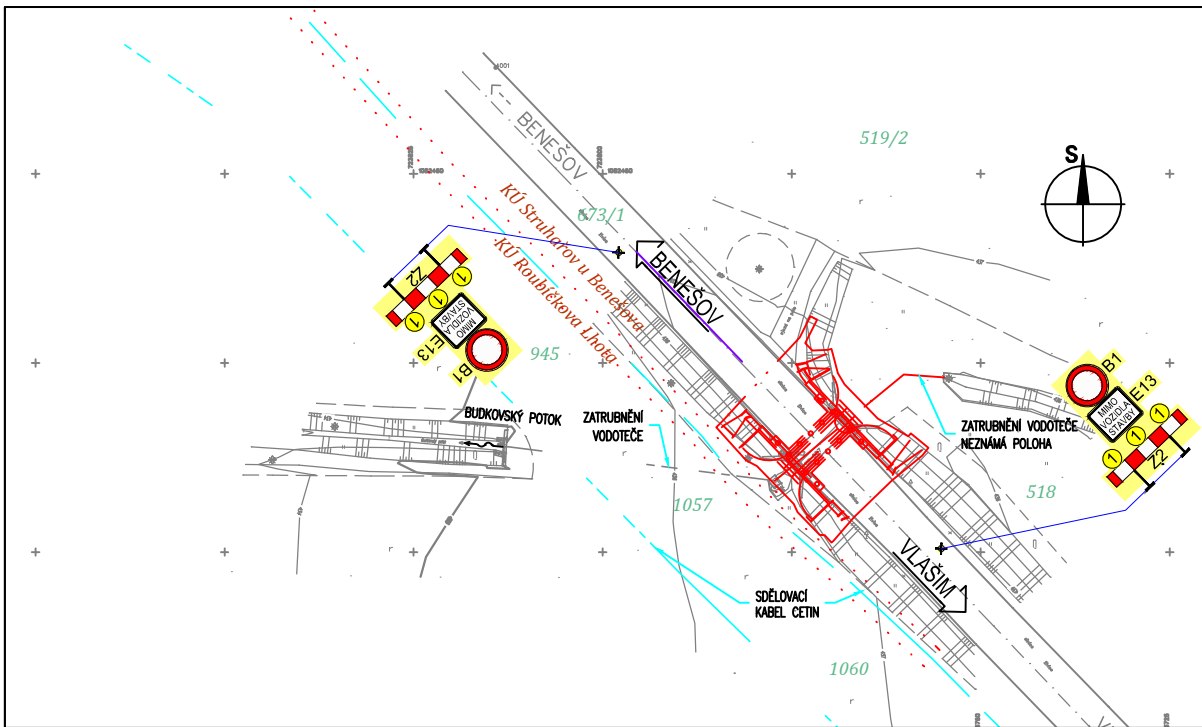

SO 202

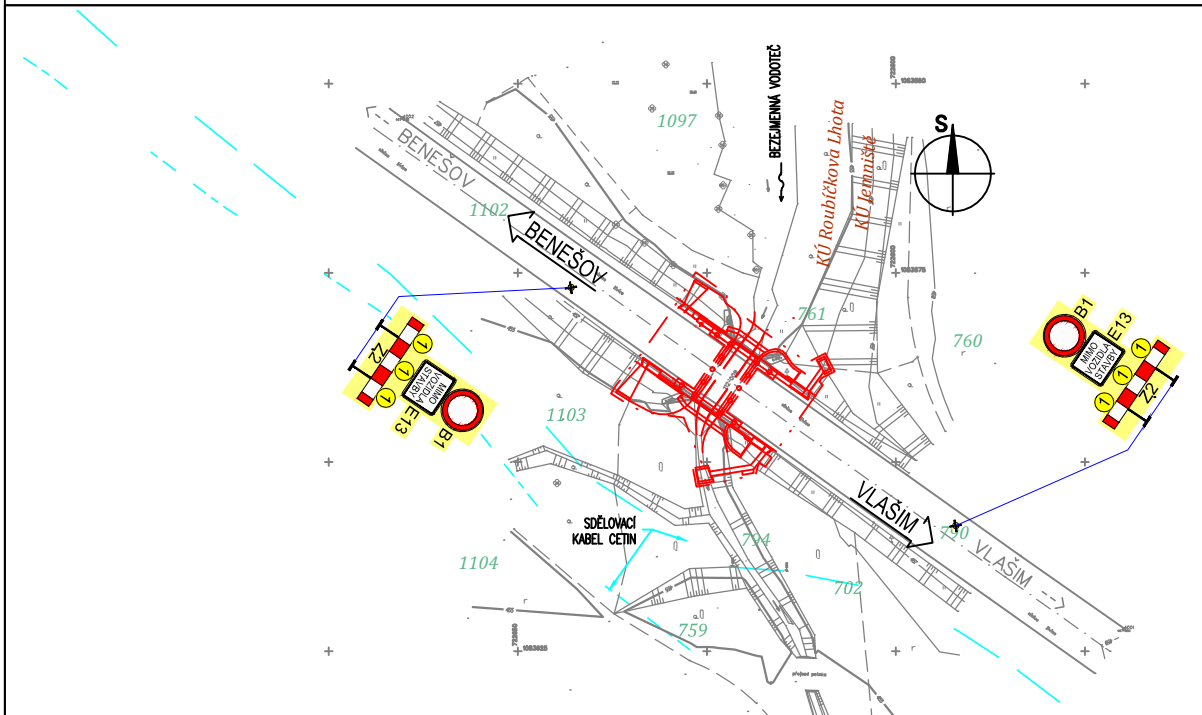

SO 203

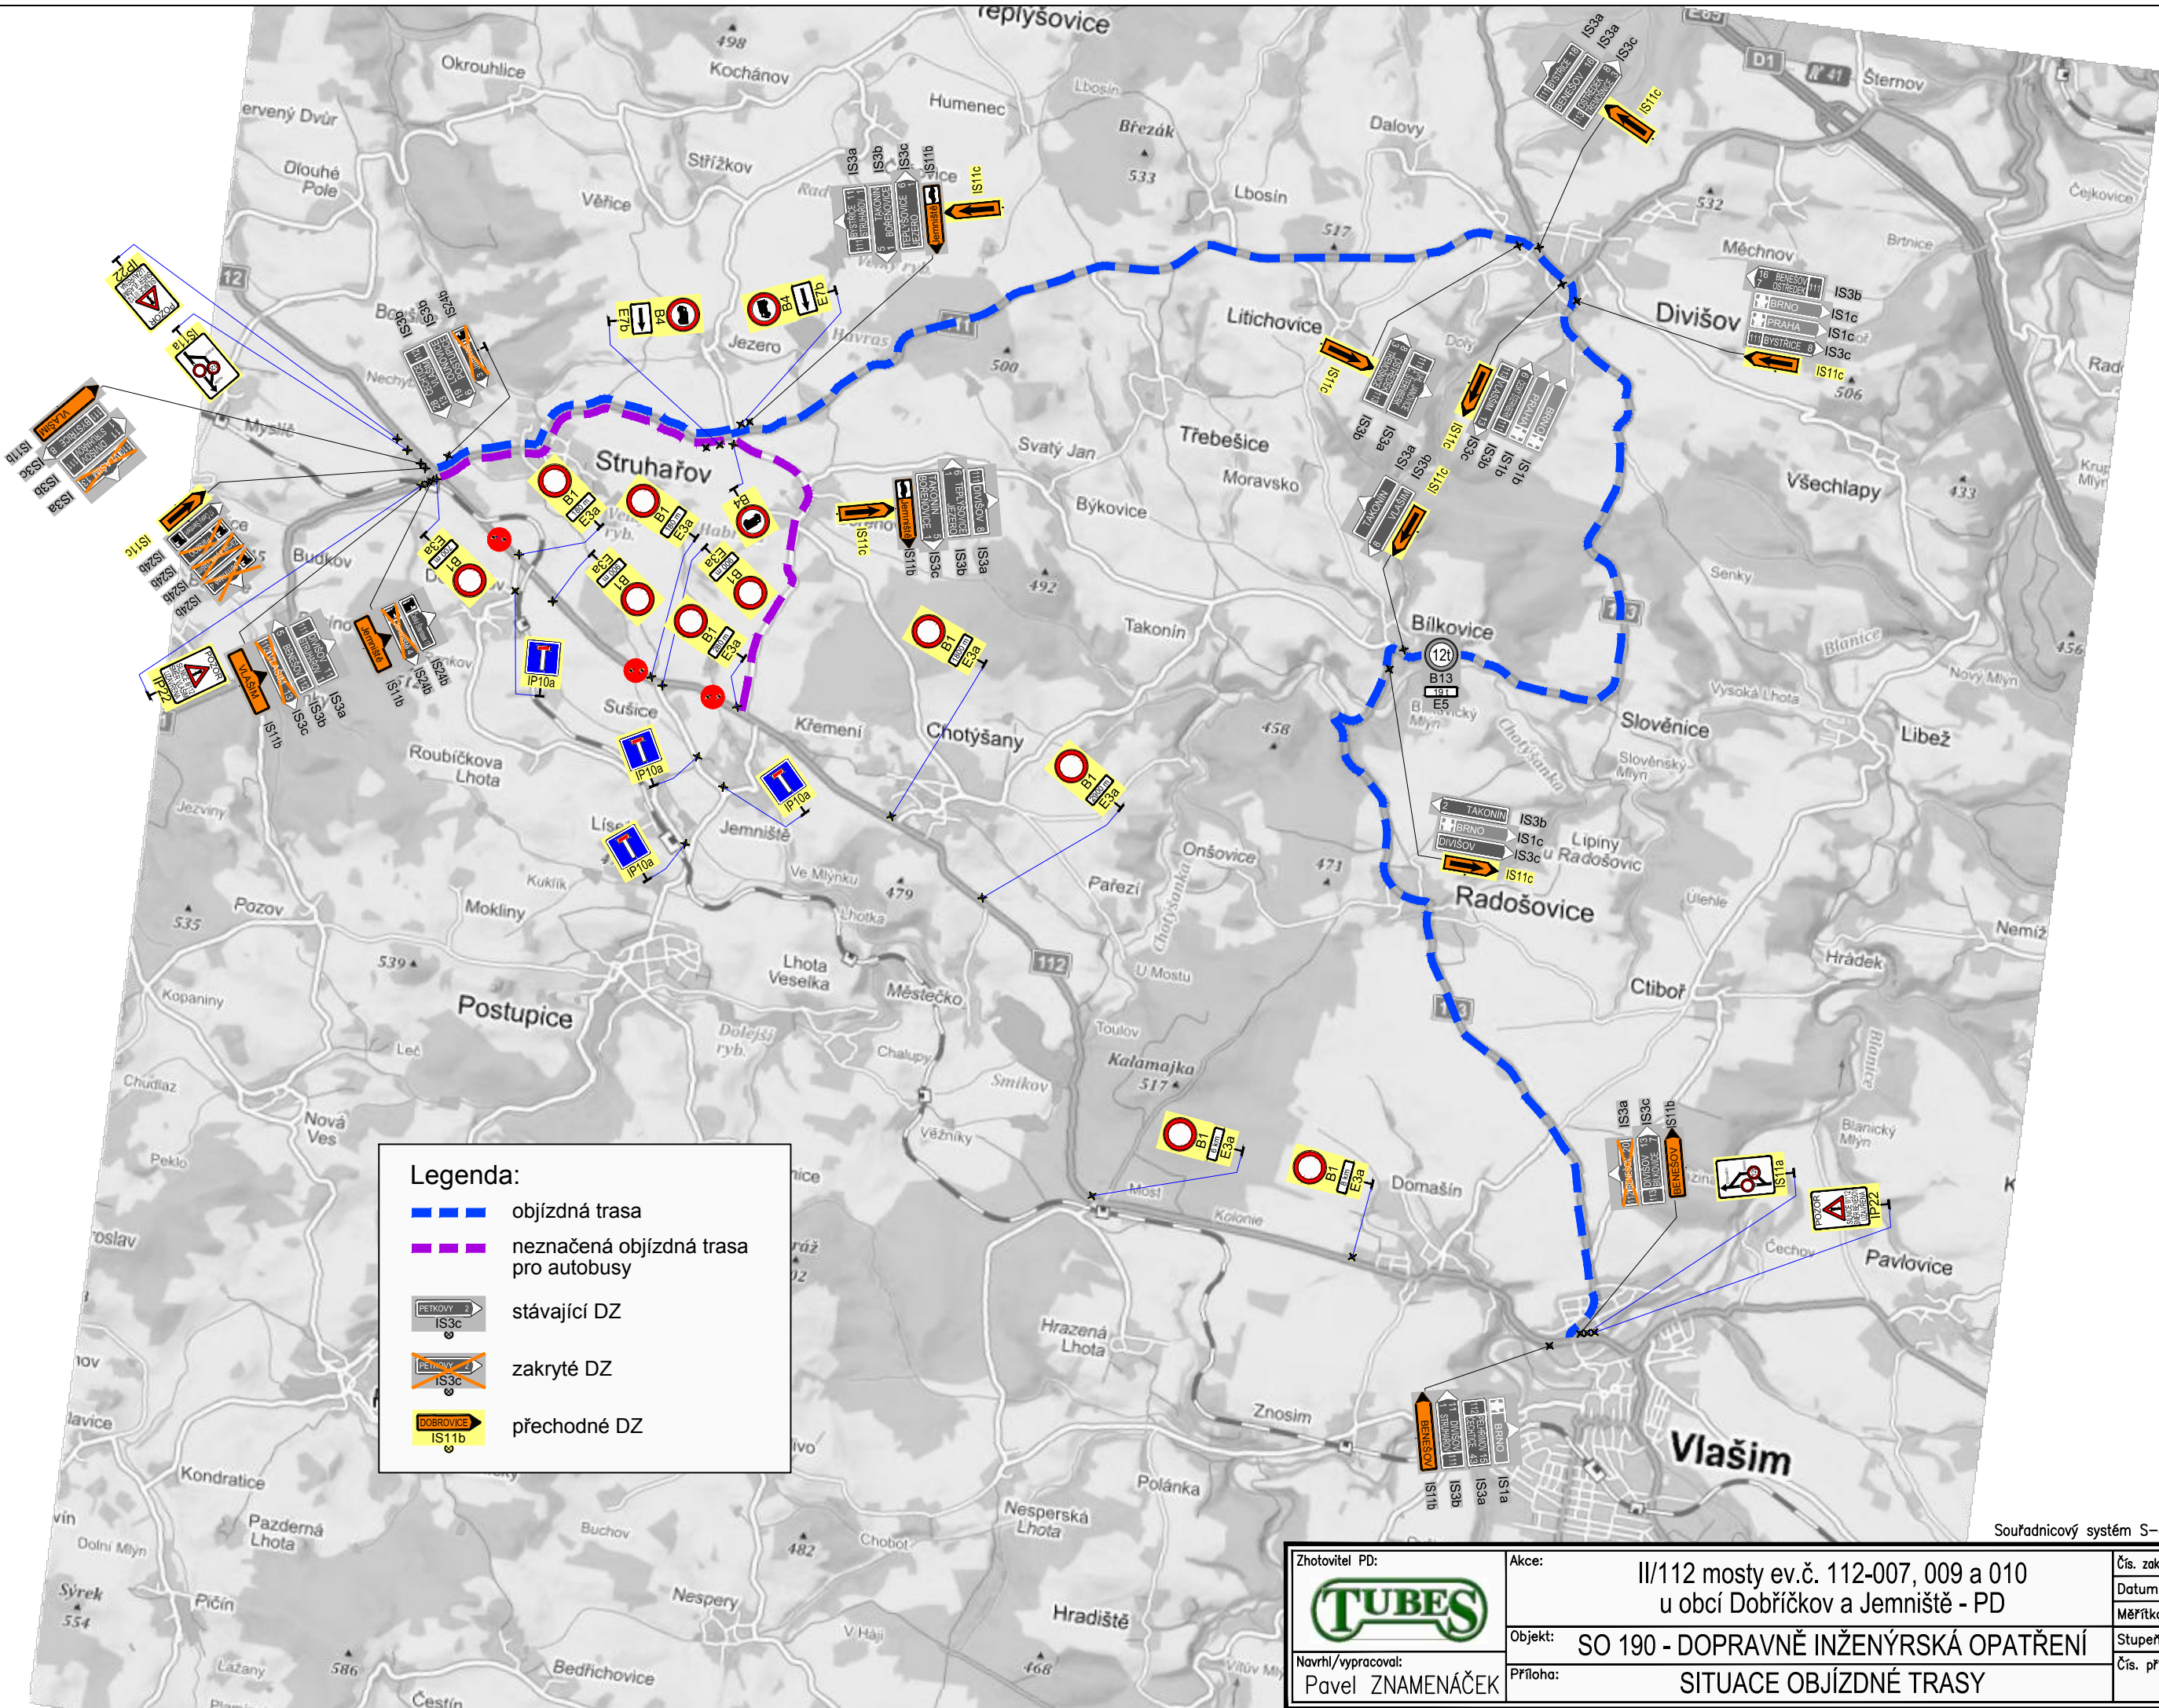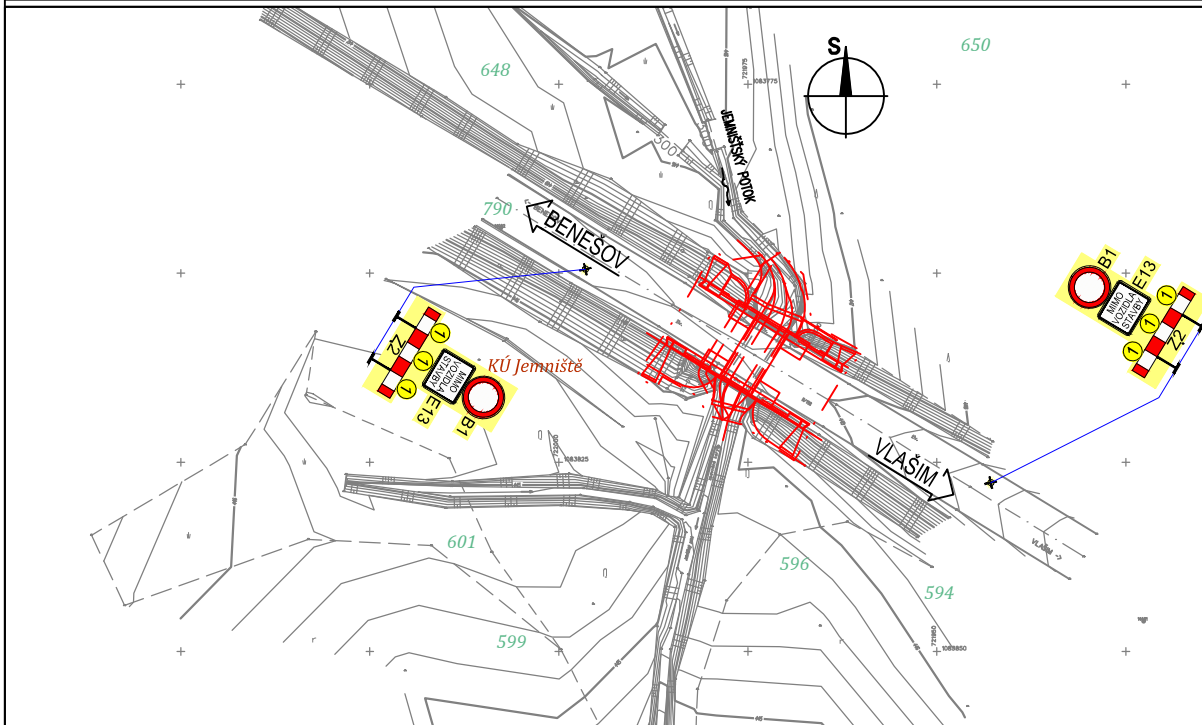

Zhotovitel PD:		Akce:		Čís. zakázky:	
		II/112 mosty ev.č. 112-007, 009 a 010		TU-17-002	
Navrhl/vypracoval:		u obcí Dobříčkov a Jemniště - PD		Datum:	
Pavel ZNAMENÁČEK		SO 190 - DOPRAVNĚ INŽENÝRSKÁ OPATŘENÍ		02/2018	
Příloha:		SITUACE OBJÍZDNÉ TRASY		Měřítko:	
				1:50 000	
				Stupeň:	
				PDPS	
				Čís. přílohy:	
				2	