


II/229 Rakovník - I/6, připojení na R6  
Celková situace stavby, 1:10 000

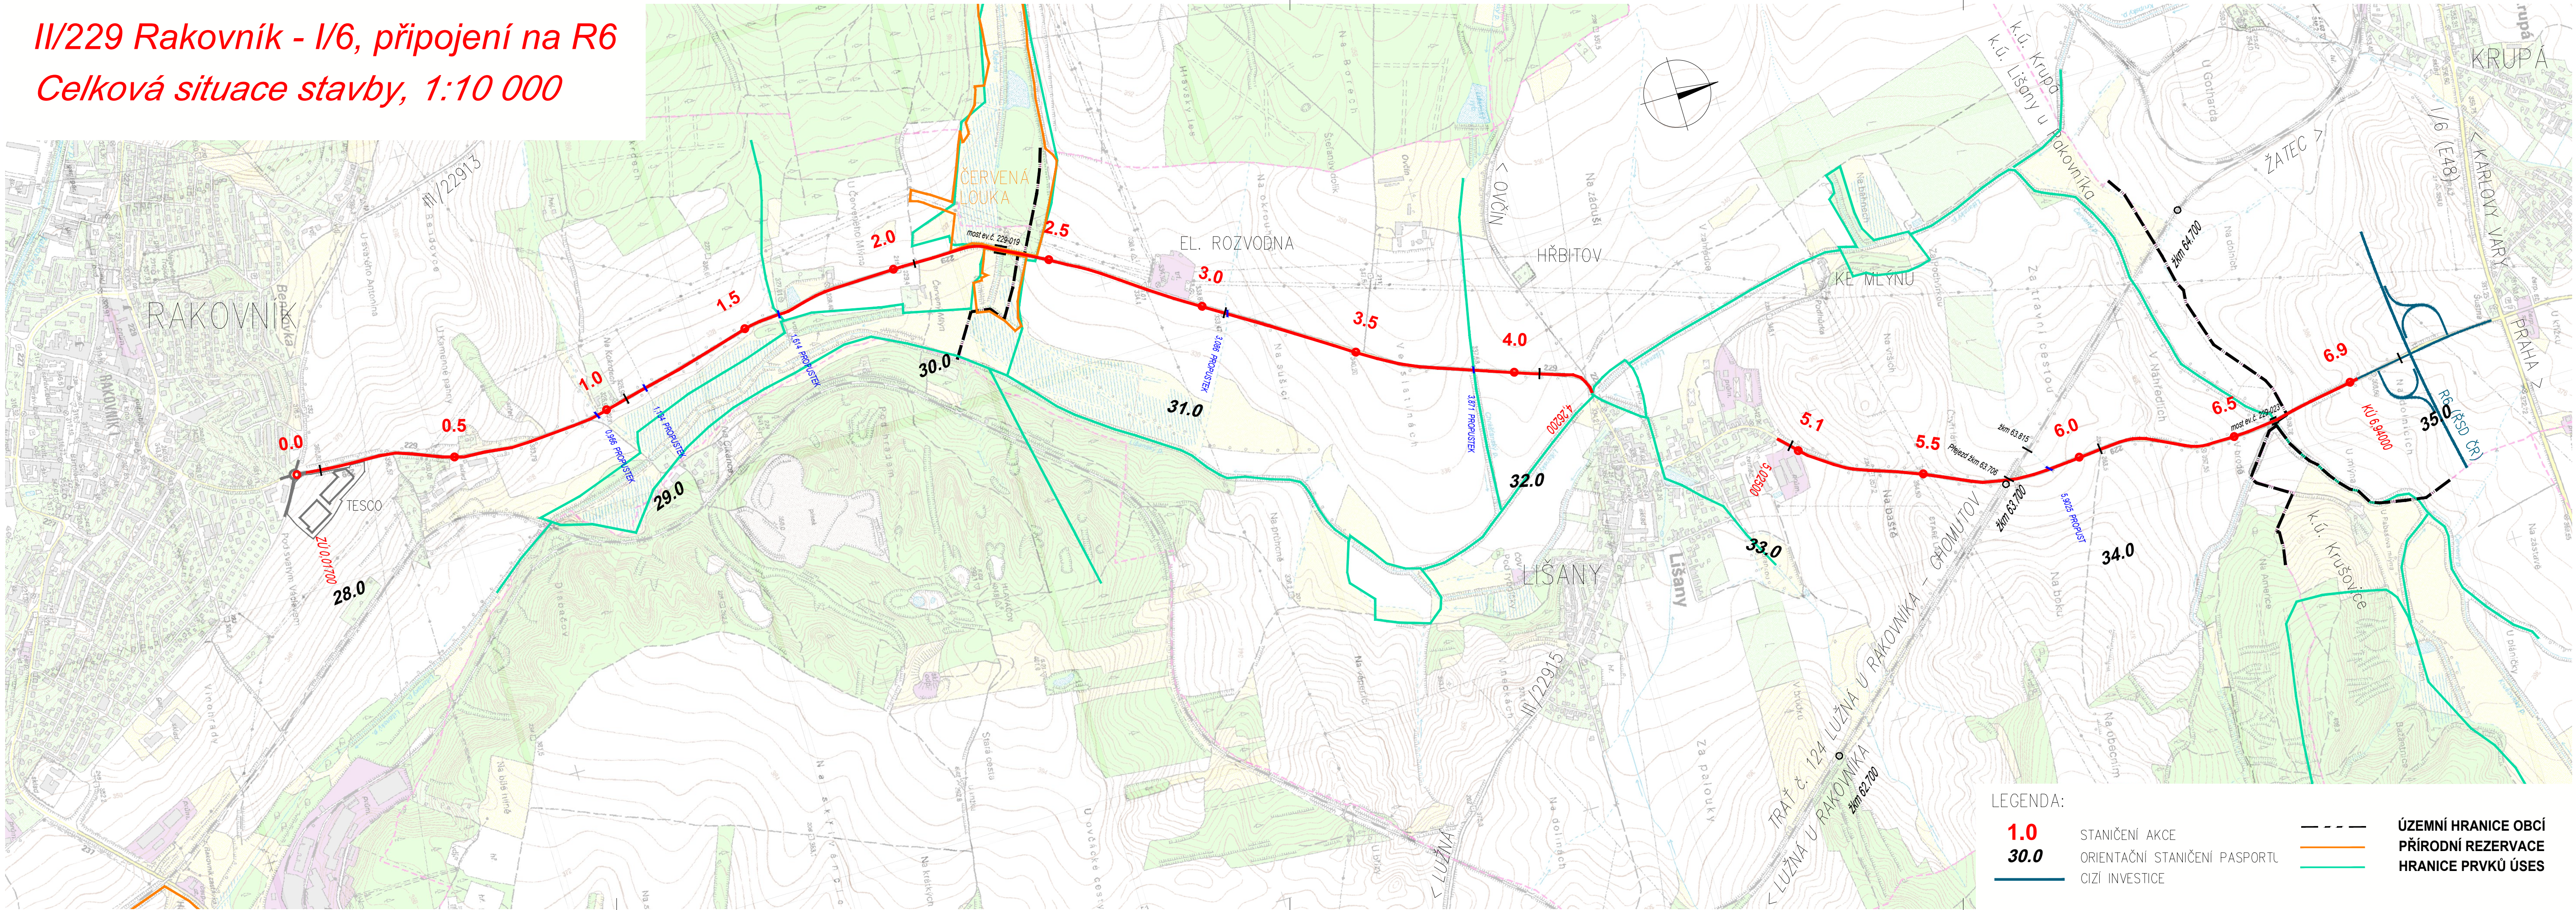

II/229 Rakovník - I/6, připojení na R6


PROJEKTOVÁ DOKUMENTACE PRO PROVÁDĚNÍ STAVBY

BŘEZEN 2018

STŘEDOČESKÝ KRAJ  
Zborovská 11, 150 21 Praha 5




SHB, akciová společnost  
Masná 1493/8, 702 00 Ostrava



HLAVNÍ INŽENÝR PROJEKTU


ING. E. KONEČNÝ







B

SOUŘADNICOVÝ SYSTÉM : S-JTSK  
VÝŠKOVÝ SYSTÉM : Bpv

ZHOTOVITEL ČÁSTI PD

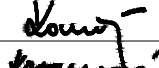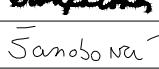

VEDOUCÍ PROJEKTANT	ING. E. KONEČNÝ	
ZODPOVĚDNÝ PROJEKTANT	ING. M. KROUPAROVÁ	
VYPRACOVAL	BC. L. ŠANOBOVÁ	
KONTROLOVAL	ING. E. KONEČNÝ	

KRAJ: STŘEDOČESKÝ	M80/00: RAKOVNÍK / LIŠANY, KRUPÁ	DATUM	BŘEZEN 2018
K.Ú.: RAKOVNÍK, LIŠANY U RAKOVNÍKA, KRUPÁ		FORMÁT	5 x A4
NÁZEV PŘÍLOHY:		MĚŘÍTKO	1:10000
		ÚČEL	PDPS
		ČÍS. ZAKÁZKY	4/07 011
		ARCHIVNÍ ČÍS.	
		ČÍS. SOUPRAVY	ČÍS. PŘÍLOHY
			<b>B.1</b>

- LEGENDA:
- 1.0

30.0
- -----

-----
- ÚZEMNÍ HRANICE OBCÍ

PŘÍRODNÍ REZERVACE

HRANICE PRVKŮ ÚSES