

LEGENDA:

— stávající hrany
— katastrální hranice


LEGENDA SO 101:

— osa komunikace
— hrana zpevnění vozovky
— obrubnice betonová
— rozhraní materiálu
— nezpevněná krajnice zvládnutí šířky 0,50 m s rozšířením 0,25 m pro umístění směrového sloupku
— ocelové svodidlo (nezpevněná krajnice šířky 1,5 m)
— zpevnění příkopu, rigolu – betonové příkop, tvárnice
— elektrický odvodňovací žlab na sjezdu, šířka 1,5 m – kamenná dlažba z velkých kostek 160 mm
— rekonstrukce vozovky – asfaltový kryt
— napojení na stávající vozovku odsávkovaním
— asfaltových vrstev – obrubná vrstva / podkladní a obrubná vrstva

— samostatný sjezd – asfaltový recyklat
— dlažebná plocha – kamenná dlažba z velkých kostek 160 mm (dopravní ostrůvky)
— dlažba z kamenných kamen v betonovém laži (čela propustků)
— dopravníky ke krajnicím, želez – zatravnění / výkop, nové vybudování příkopu, želez – zatravnění
— hrana zpevnění vozovky
— svažování


LEGENDA SO 190:

— vodorovné dopravní značení – bílá barva
— svislé dopravní značení – navrhované
— svislé dopravní značení – stávající ponechané
— svislé dopravní značení – stávající ručně bez nádrží nebo nahrazené novým v pádovni či přesunutí polohy
— směr sloupků 211a/211b

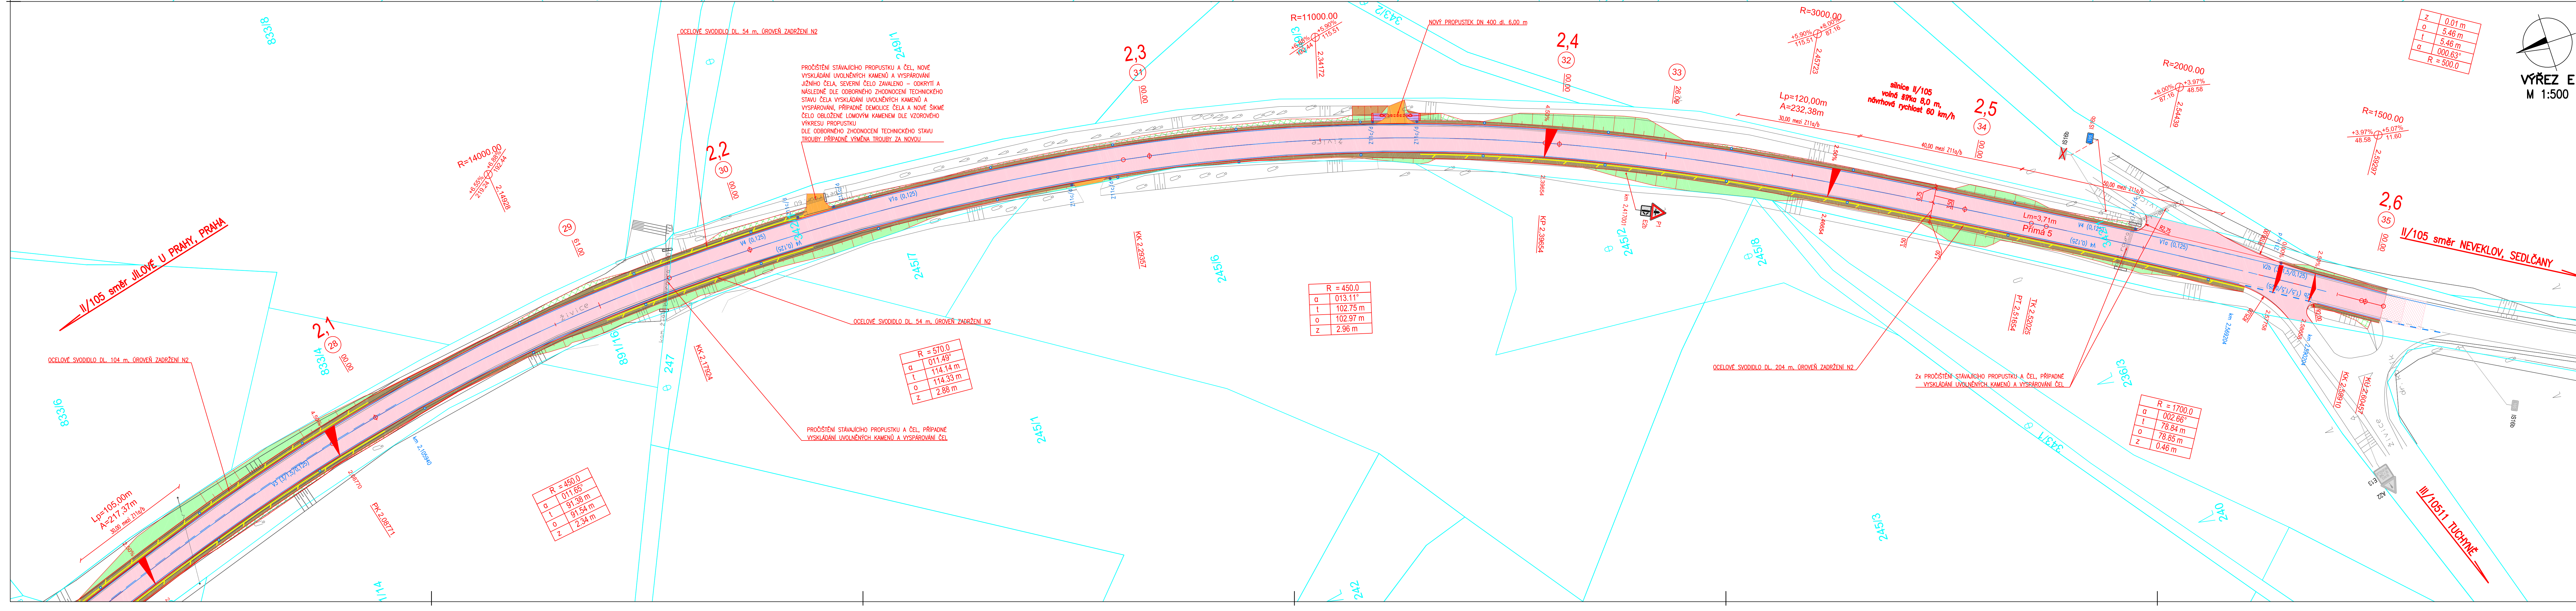

VÝŘEZ E:

M 1:500

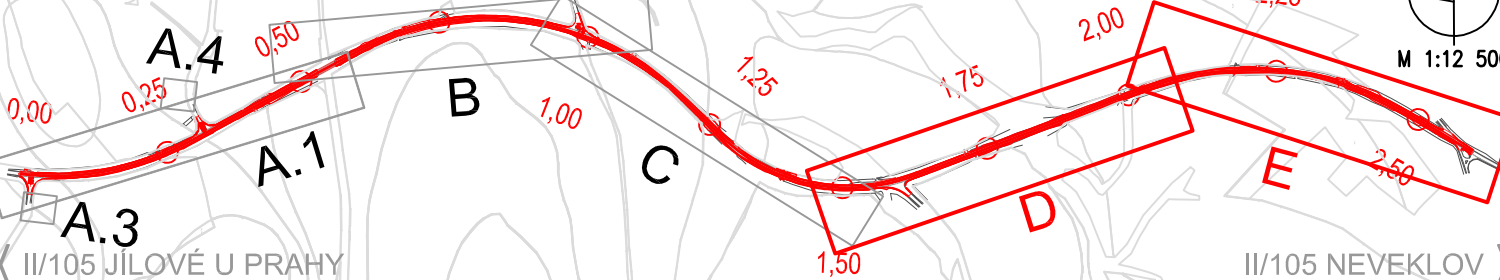

Akce: **II/105 NETVOŘICE, REKONSTRUKCE, DSP/PDPS/IČ K SP**

Objednatel: **STŘEDOČESKÝ KRAJ ZBOROVSKÁ 11 150 21 PRAHA 5**

Souřadnicový systém: **S-JTSK**
Výškový systém: **Bpv**

Číslo zakázky: **17 201 00**
Schválil: **Ing. Václav HYŽDAL**
244462219, vvh@ponlex.cz
Tech. kontrola: **Ing. Petr HRDINA**
736662206, pvh@ponlex.cz

HIP: **Ing. David VYORÁČEK**
720951172, dvb@ponlex.cz
Zodp. projektant: **Ing. Petr PESTÁL**
244462219, pph@ponlex.cz
Vypracoval: **Ing. Michal KUDERA**
736662206, mkh@ponlex.cz

Objednatel: **Středočeský kraj** | Obec: **Moskovice, Netvořice, Věšice** | Kraj: **Středočeský**
Akce: **II/105 NETVOŘICE, REKONSTRUKCE, DSP/PDPS/IČ K SP**
Objekt: **SO 101 REKONSTRUKCE SILNICE II/105 SO 190 STÁLÉ DOPRAVNÍ ZNAČENÍ**
Průřez: **SITUACE – ČÁST 2.**

Datum: **04/2018**
Souprava: **PDPS**
Č. přílohy: **B.1.2.2**