



SITUACE DOPRAVNÍHO ZNAČENÍ OBJÍZDNÉ TRASY ÚPLNÉ UZAVÍRKY PAPRSKU VEDLEJŠÍ KOMUNIKACE III/10510 NA KŘIŽOVATCE II/105 S III/10510 (SMĚR BENEŠOV)

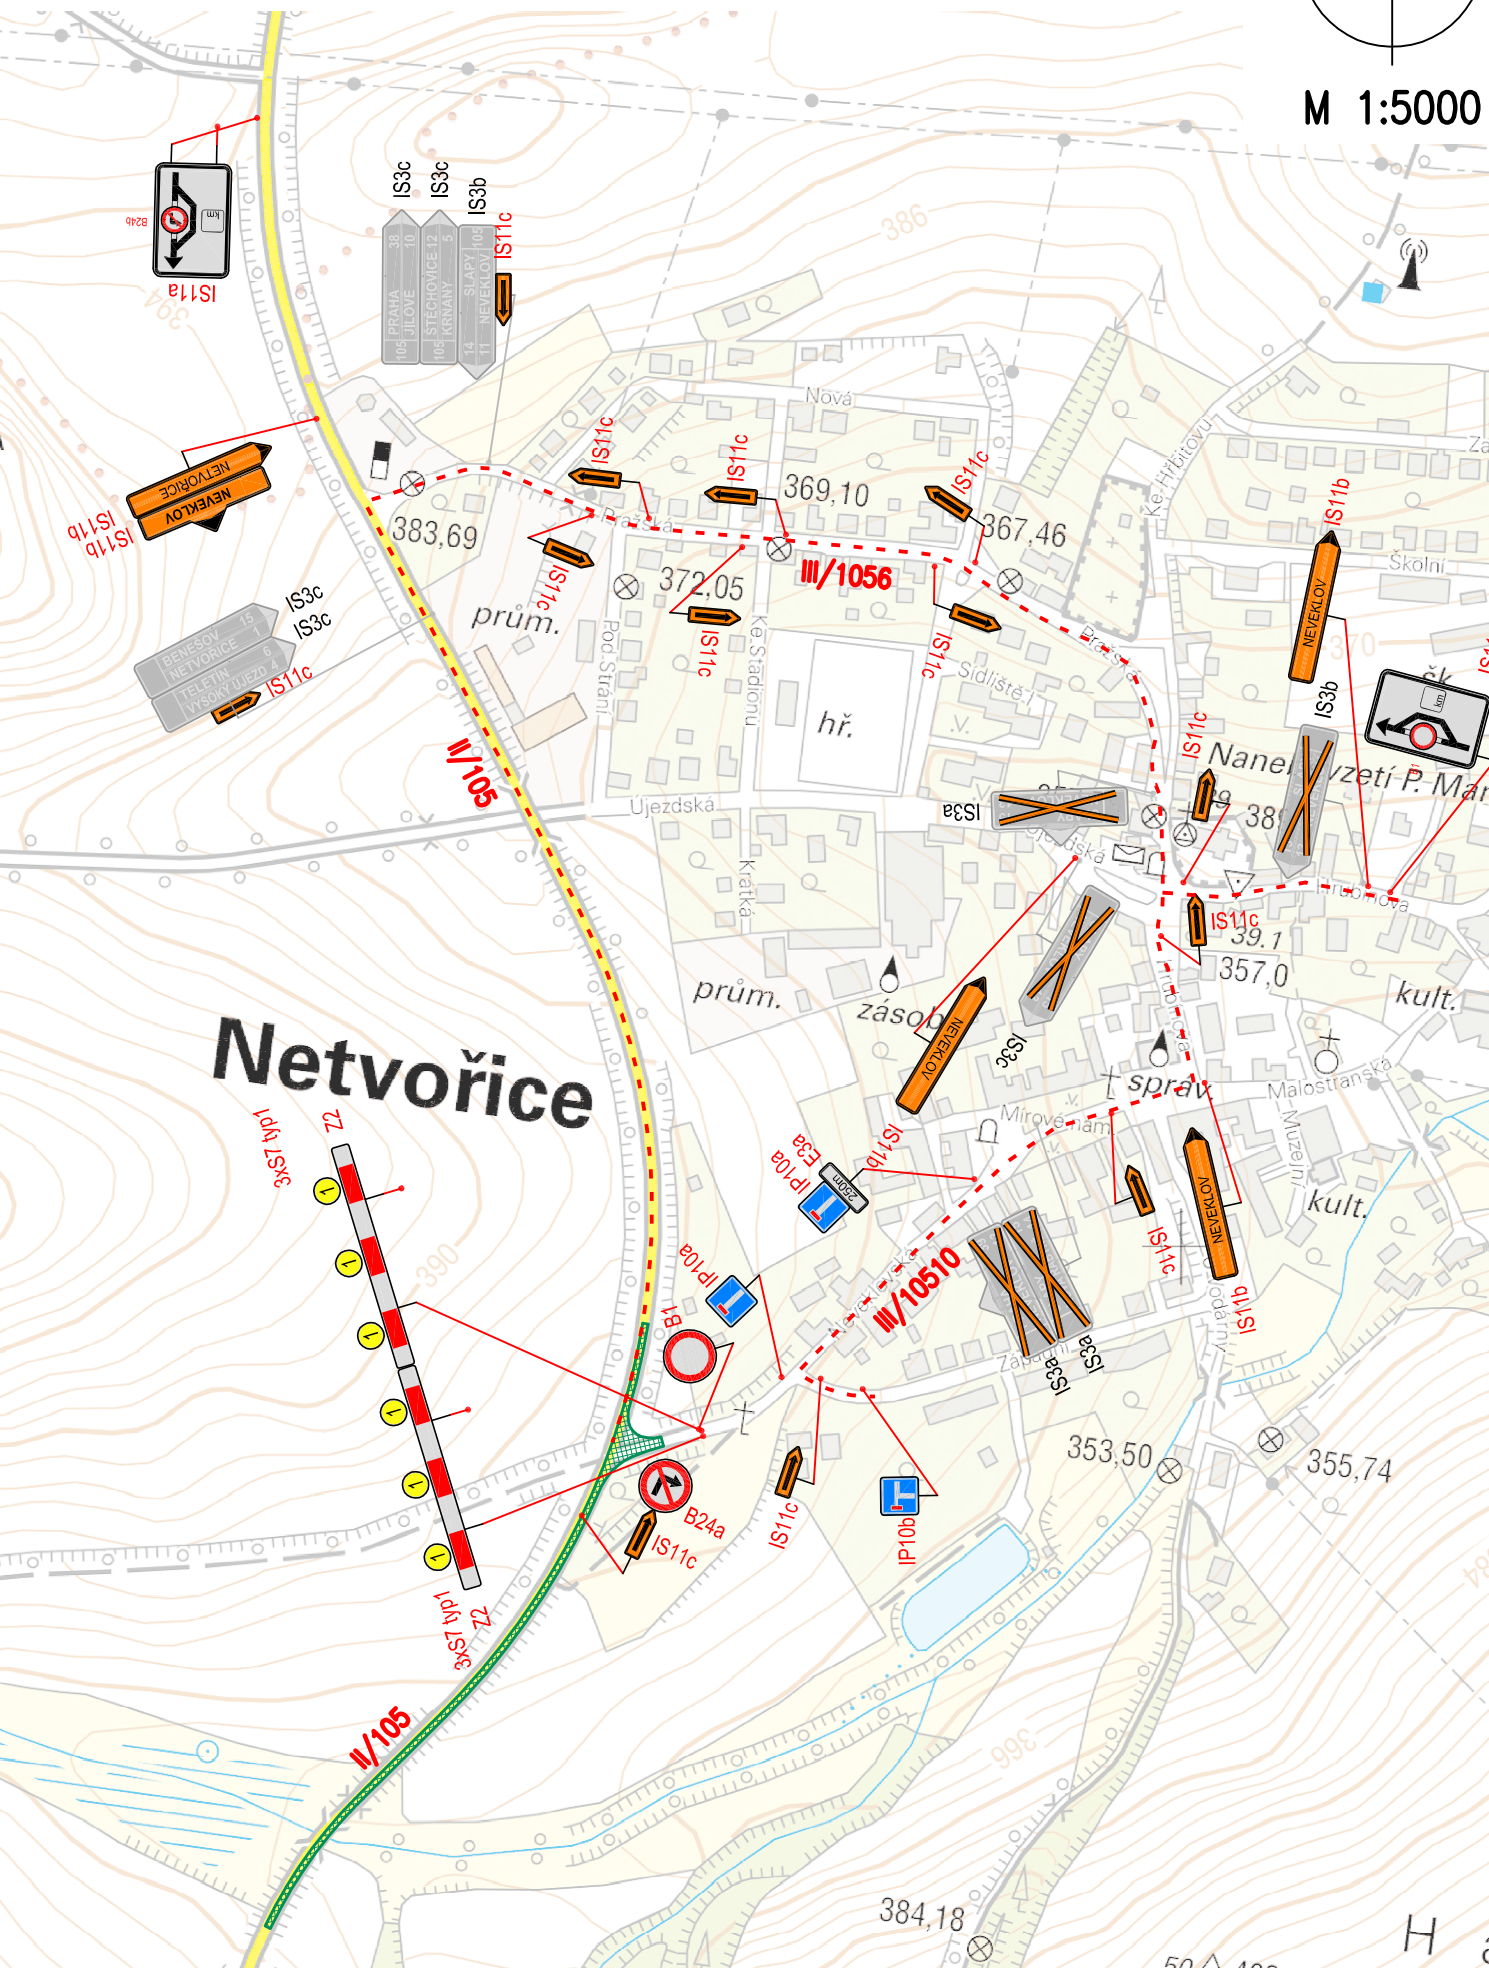

SITUACE DOPRAVNÍHO ZNAČENÍ PRO 6. ETAPU VÝSTAVBY ČÁSTEČNÁ UZAVÍRKA SILNICE II/105, PROJEKTOVÉ STANIČENÍ KM 0,9 – KM 1,4 SE ZACHOVÁNÍM PROVOZU NA PRAVÉ POLOVINĚ VOZOVKY A S ŘÍZENÍM SVĚTLNÝM SIGNALIZAČNÍM ZAŘÍZENÍM DLE SCHÉMATU C/5 (TP 66)

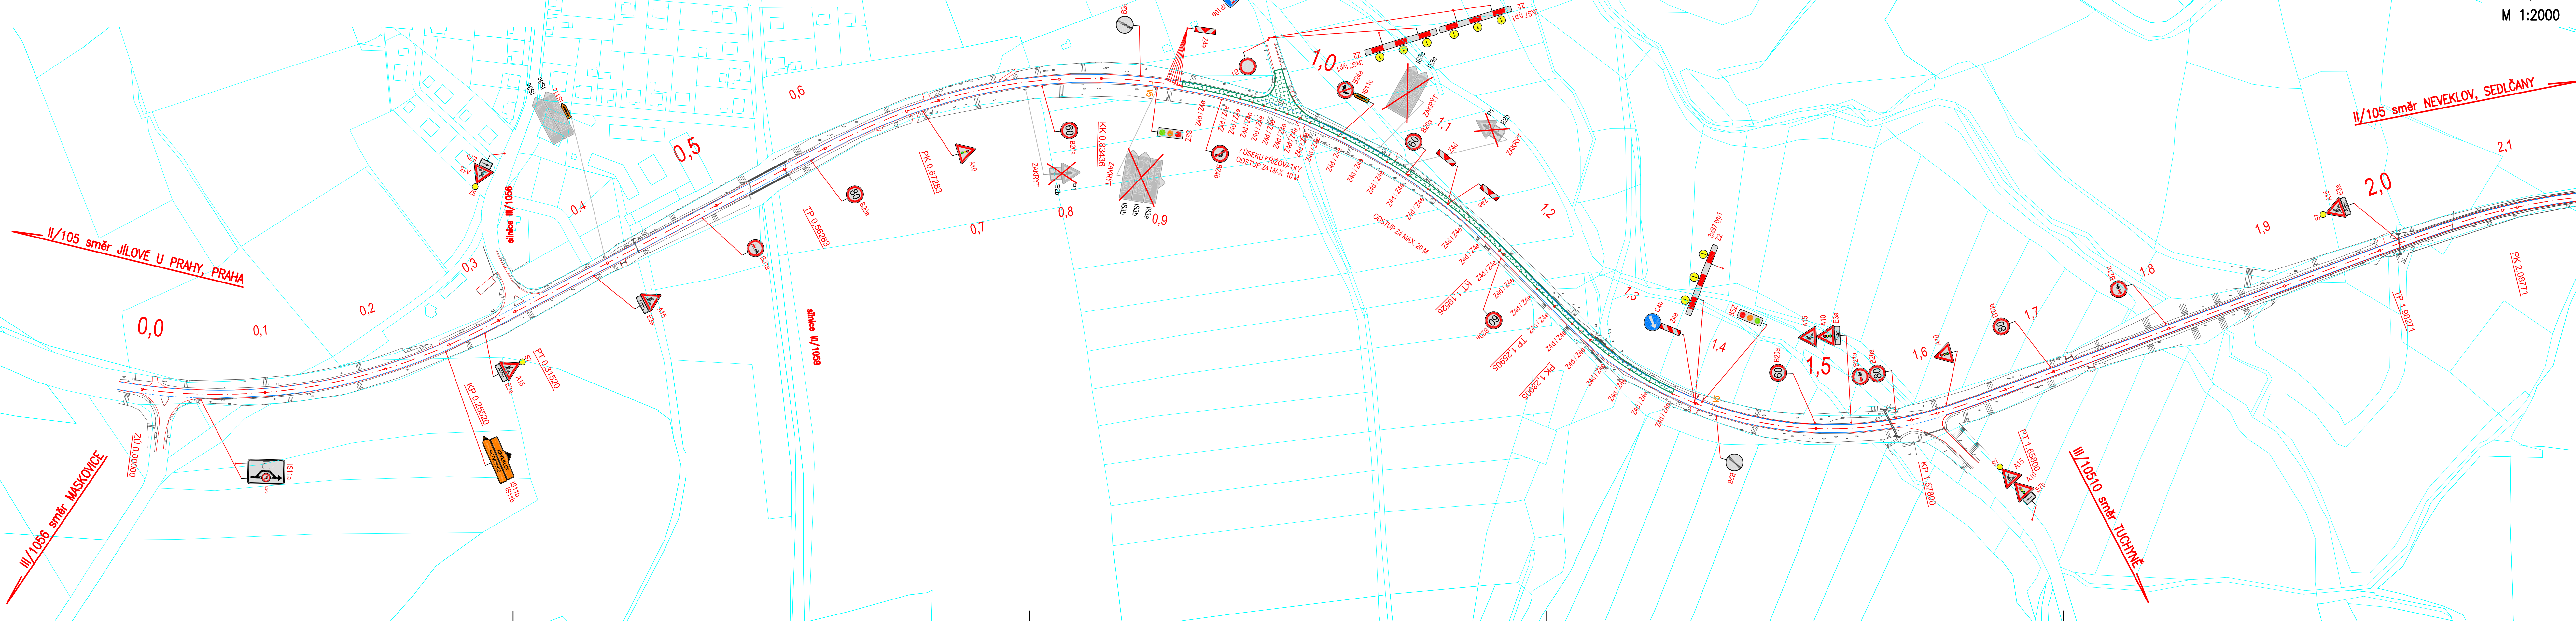

- LEGENDA:
- osa komunikace
 - hrana komunikace
 - katastrální hranice
 - zbor komunikace během etapy výstavby
 - objížděná trasa úplné uzavírky na křižovatce II/105 a III/10510
 - stávající vodorovné dopravní značení
 - navržené přechodné vodorovné dopravní značení
 - stávající stálé svislé dopravní značení
 - stávající stálé svislé dopravní značení se zrušenou platností přeškrtnutím
 - navržené přenosné svislé dopravní značení

Výkres obsahuje návrh dopravně inženýrských opatření (DIO) během 6. etapy výstavby dle přílohy E. Zásady organizace výstavby. Rekonstrukce bude probíhat na jedné polovině vozovky, provoz všech vozidel zůstane zachován na druhé polovině vozovky a bude řízen světelným signalizačním zařízením (SSZ). Rekonstrukce křižovatky II/105 a III/10510 bude probíhat za úplné uzavírky vedlejší komunikace, objížděná trasa bude vyznačena přes Netvořice po III/10510 a III/1056. Návrh vychází z typového schématu C/5 dle TP 66 Zásady pro označování pracovních míst na pozemních komunikacích. DIO pro ostatní etapy výstavby budou řešena obdobným způsobem.

Akce: **II/105 NETVOŘICE, REKONSTRUKCE, DSP/PDPS/IČ K SP**

Objednatel: **STŘEDOČESKÝ KRAJ ZBOROVSKÁ 11 150 21 PRAHA 5**

Středočeský kraj

Souřadnicový systém: S-JTSK
Výškový systém: Bpv

ČÁST B

Číslo zakázky: 17 201 00	HIP: Ing. David DVORÁČEK 720951172, ddv@pontex.cz
Schválil: Ing. Václav HVÍZDAL, vhw@pontex.cz	Zodp. projektant: Ing. Petr PEŠTÁL
244462219, vhw@pontex.cz	
Tech. kontrola: Ing. Pavel HRDINA	Vypracoval: Ing. Michal KUDERA
736662206, phr@pontex.cz	

Objednatel: Středočeský kraj	Obec: Maskovice, Netvořice, Všešice	Kraj: Středočeský
Akce: II/105 NETVOŘICE, REKONSTRUKCE, DSP/PDPS/IČ K SP	Datum: 04/2018	Stupeň: PDPS
Objekt: SO 180 DOPRAVNĚ INŽENÝRSKÁ OPATŘENÍ	Souprava: Č. přílohy	
Příloha: SITUACE DIO – VZOROVÁ ETAPA 6		B.2.2