


Koordinační situace – část 1.
M: 1:500
km 0,00000 – 0,36000

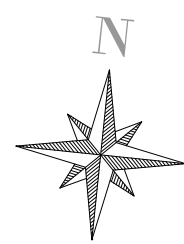

← Slaný

SO - 101

0,0

R=40

R=1300

0,1

0,2

R=700

R=400

0,3

R=700

Drnov →


- Legenda:
- Osa komunikace
 - Hrany komunikace
 - Vodorovné dopravní značení
 - Katastrální mapa
 - Zaměření stávajícího stavu
 - Plocha komunikace - Skladba č.1
 - Plocha komunikace - Skladba č.2
 - Plocha komunikace - vyrovnání
 - Obnova sjezdů
 - Odláždění v místě vstoku

- Stávající inženýrské sítě:
- plynovod STL, přípojky
 - plynovod VTL, přípojky
 - nadzemní vedení NN
 - podzemní CD telematika
 - podzemní optické vedení
 - podzemní sdělovací vedení

Seznam stavebních objektů:
SO 101 - Silnice III/23644 - část 1
SO 102 - Silnice III/23644 - část 2
SO 103 - Silnice III/10142

Upozornění:
Zákresy a poloha inženýrských sítí, vč. jejich povrchových znaků v řešeném území, jsou v rámci dopravního řešení zobrazeny pouze orientačně, nemohou sloužit jako výtčovací schéma.
Stavebník musí nechat před zahájením stavby všechny podzemní sítě výtčít. Veškeré zemní práce v ochranném pásmu mohou být prováděny pouze se souhlasem správce a podle jeho pokynů.

Č.	Datum	Popis	Vypracoval	Schválil
REVIZE				

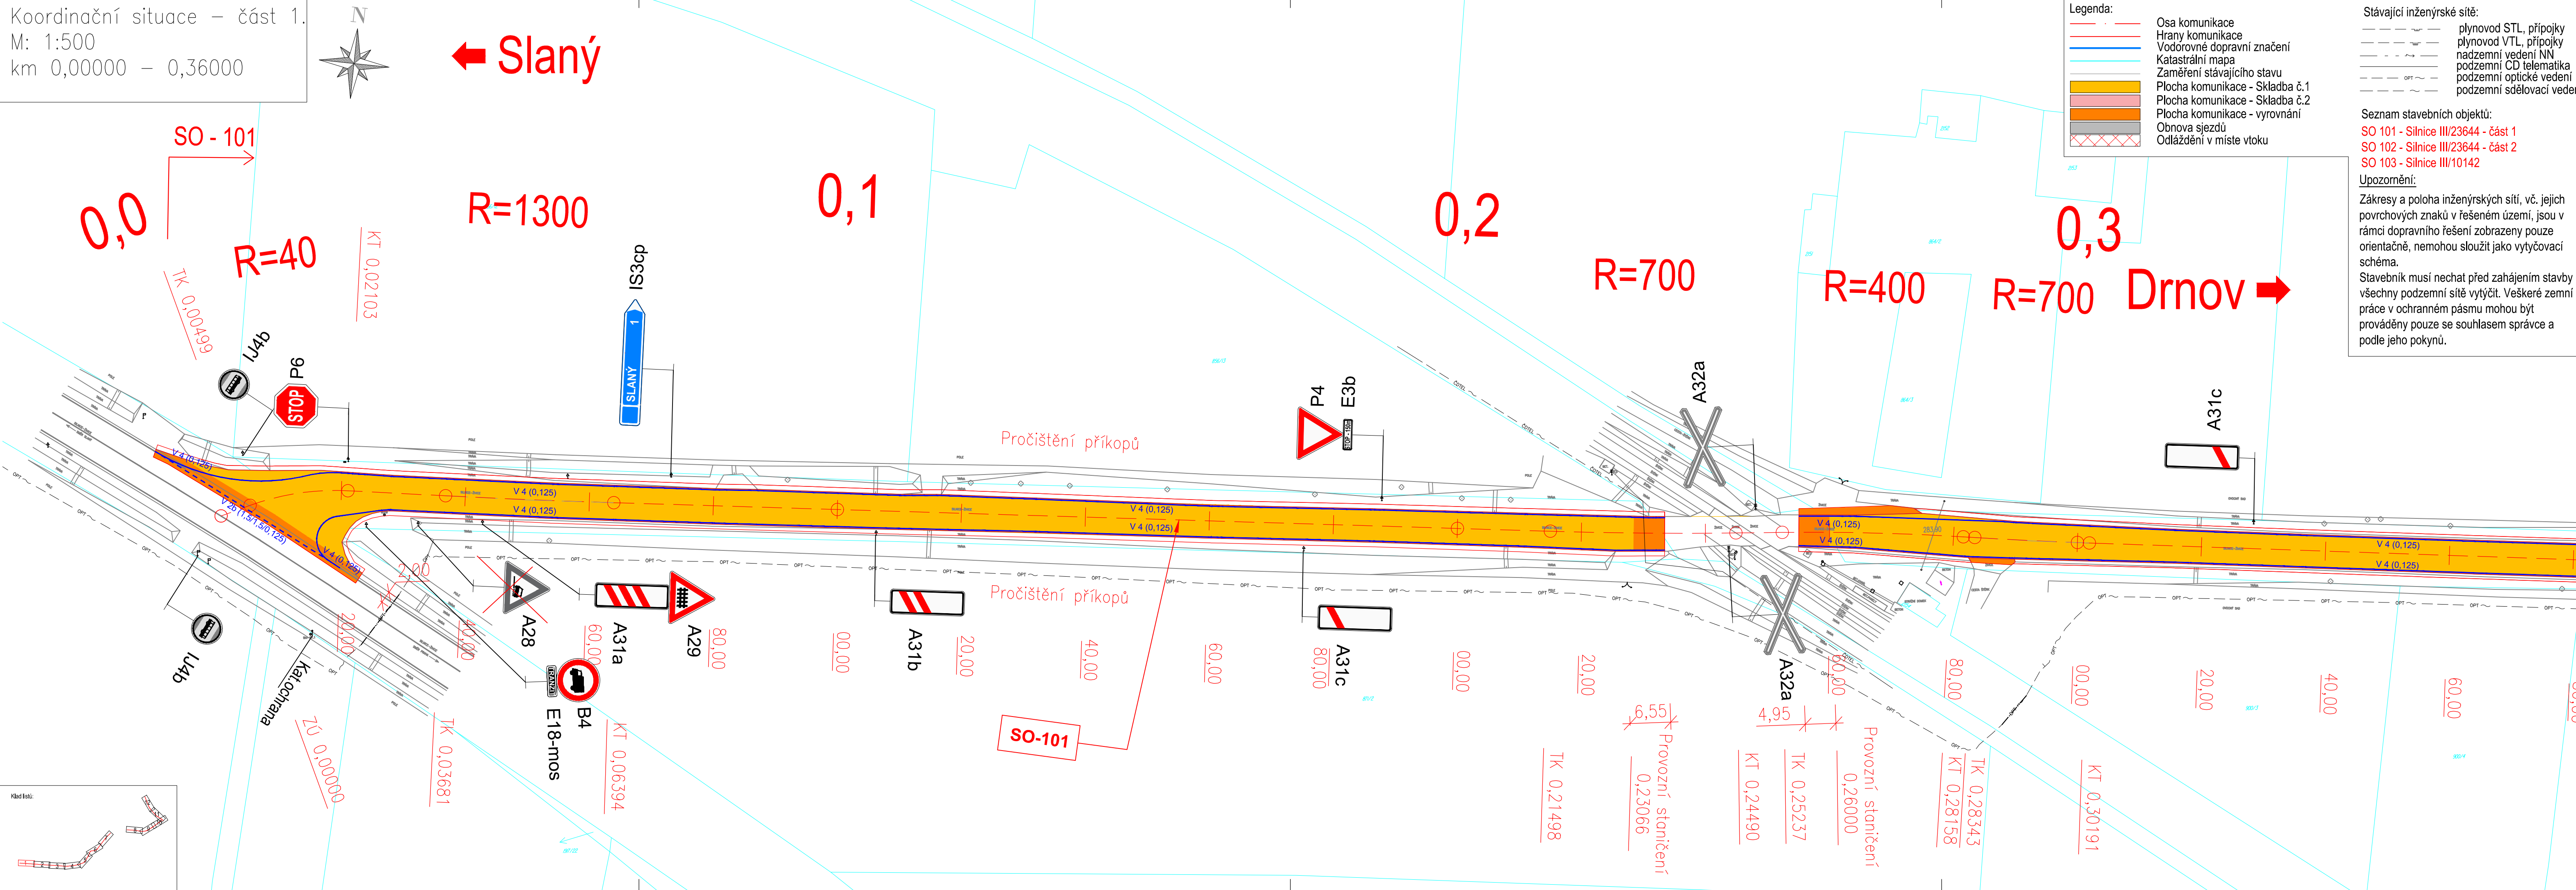

Čistopis Souřadnicový systém S-JTSK, Výškový systém Bpv

Objednatel:

Středočeský kraj
Zborovská 81/11,
150 21 Praha 5

Středočeský kraj

Navrhl/vypracoval: Michaela Linkeová	Zodpovědný projektant: Michaela Linkeová	Zhotovitel: PONEX S.R.O. Bezová 1658 147 14 Praha 4 IČ: 40763439 DIČ: CZ40798769	Podzhotovitel: 4roads s.r.o. Jugoslávských partyzánů 1426/7 160 00 Praha 6 +420 778712814
Technická kontrola: Ing. Pavel Paška	Hlavní inženýr projektu: Ing. Karel Fazekas		

Kraj: Středočeský kraj	Čís.s.m.obj.:	1817300
Katastrální území: Slaný, Blahonice, Knovíz, Drnov, Žižice	Čís.akce:	18014
Akce:	Datum:	08/2018
III/23644 a III/10142 Slaný - Žižice	Stupeň:	PDPS
	Formát:	5xA4
	Měřítko:	1:500
Část: B - Souhrnné řešení stavby	Číslo kopie:	Číslo přílohy:
Příloha: Koordinační situace stavby - část 1		B2.01