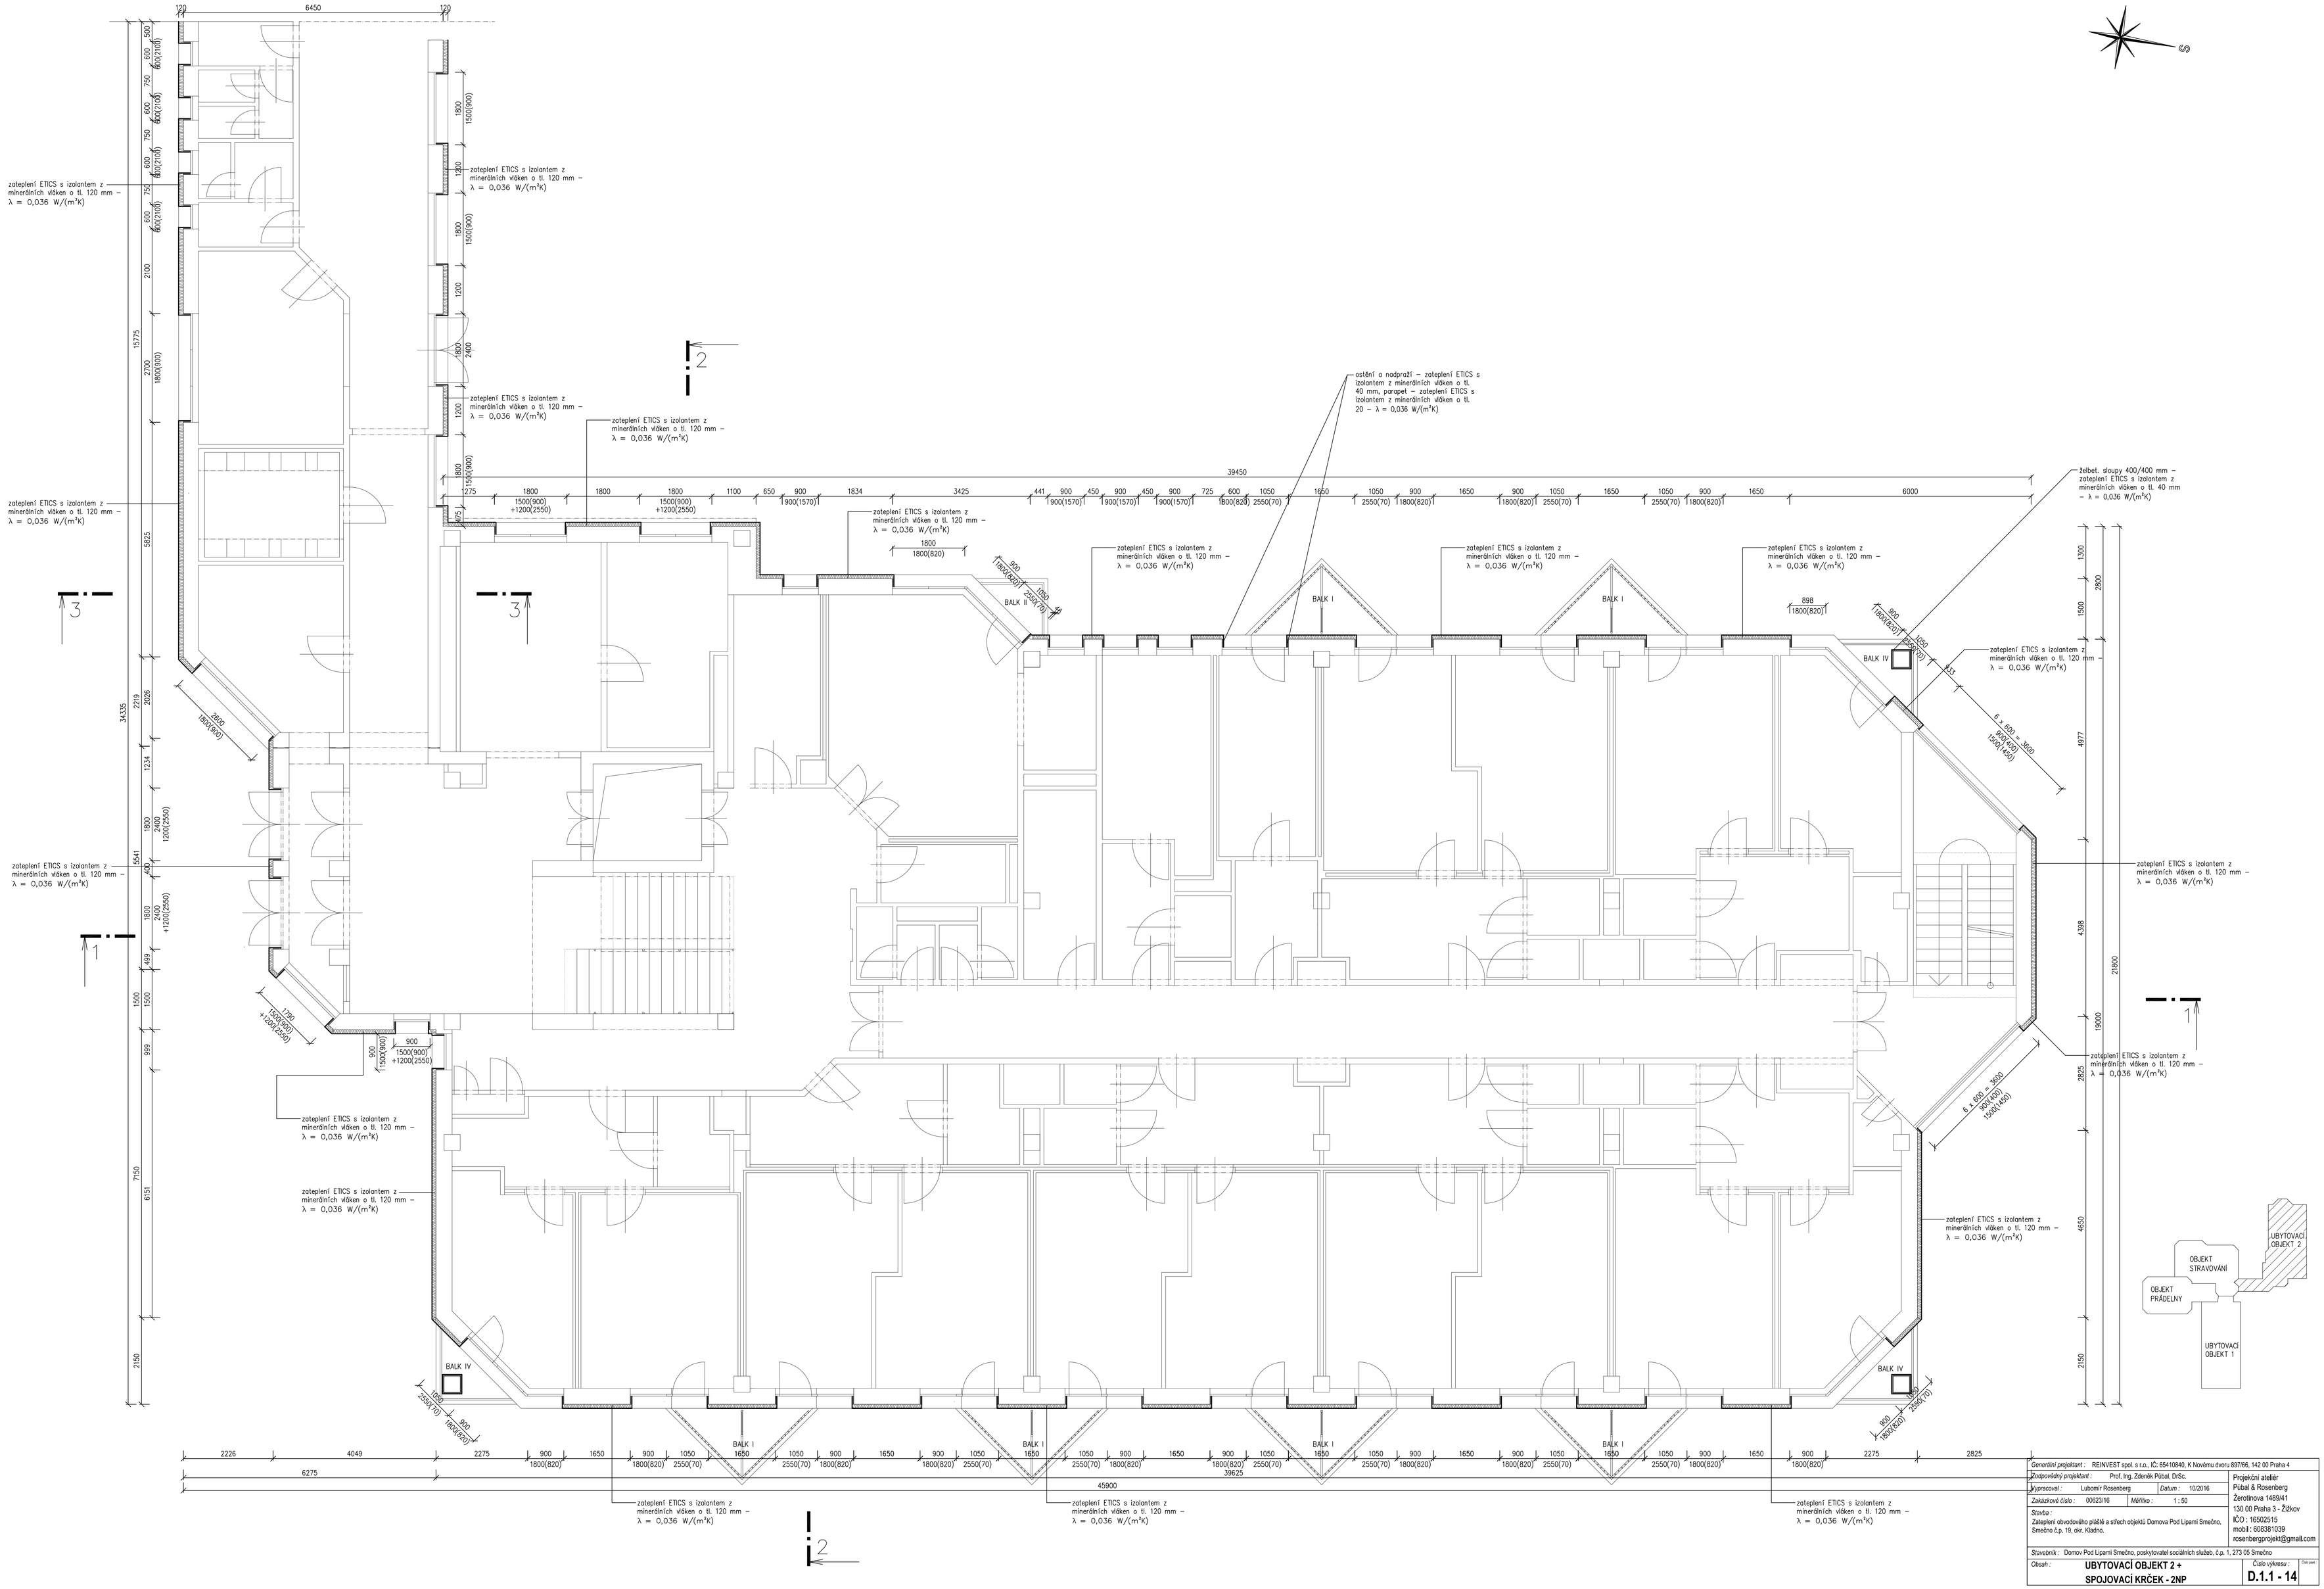

Generální projektant : REINVEST spol. s r.o., IČ: 65410840, K Novému dvoru 897/66, 142 00 Praha 4

Zodpovědný projektant : Prof. Ing. Zdeněk Půbal, DrSc.

Vypracoval : Lubomír Rosenberg Datum : 10/2016

Zakázkové číslo : 00623/16 Měřítko : 1:50

Stavba : Zateplení obvodového pláště a střech objektů Domova Pod Lipami Smečno, Smečno č.p. 19, okr. Kladno.

Projekční ateliér Půbal & Rosenberg
Žerotínova 1489/41
130 00 Praha 3 - Žižkov
IČO : 16502515
mobil : 608381039
rosenbergprojekt@gmail.com

Stavebník : Domov Pod Lipami Smečno, poskytovatel sociálních služeb, č.p. 1, 273 05 Smečno

Obsah : **UBYTOVACÍ OBJEKT 2 + SPOJOVACÍ KRČEK - 2NP**

Číslo výkresu : **D.1.1 - 14**

Počet parér :