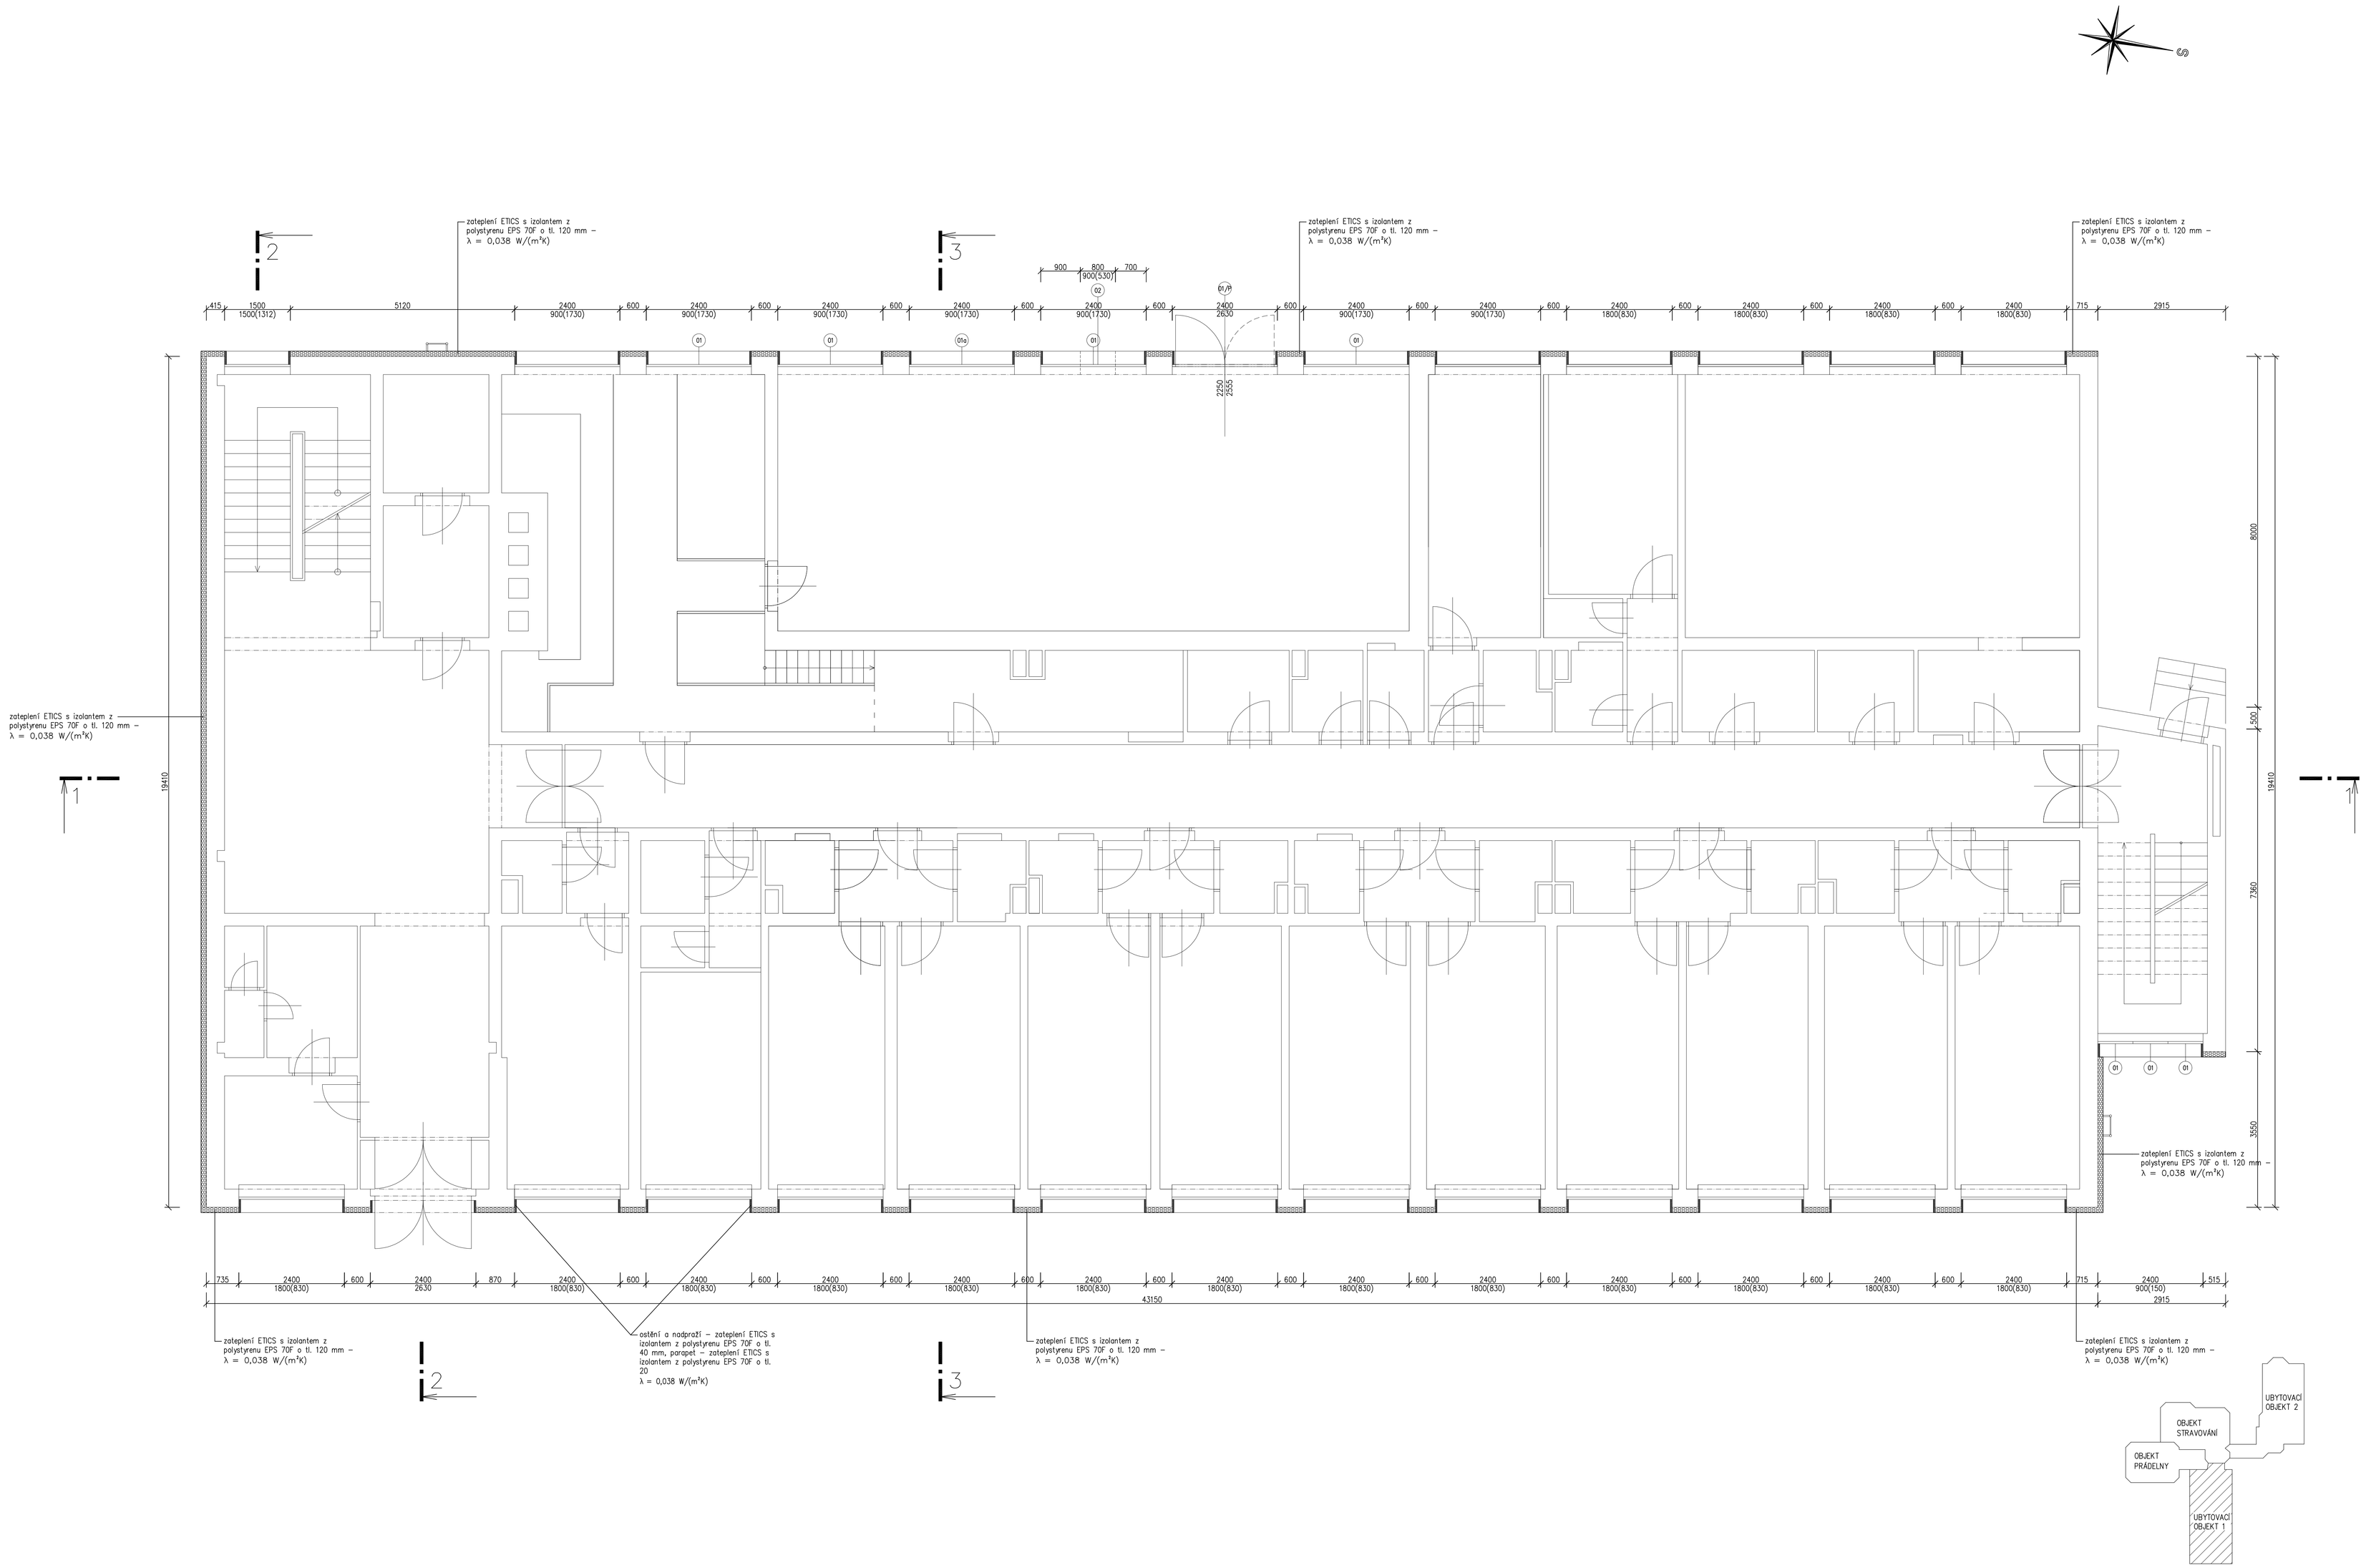

Generální projektant :	REINVEST spol. s r.o., IČ: 65410840, K Novému dvoru 897/66, 142 00 Praha 4		Projekční ateliér Půbal & Rosenberg Žerotínova 1489/41 130 00 Praha 3 - Žižkov IČO : 16502515 mobil : 608381039 rosenbergprojekt@gmail.com
Zodpovědný projektant :	Prof. Ing. Zdeněk Půbal, DrSc.		
Vypracoval : Lubomír Rosenberg		Datum : 10/2016	
Zakázkové číslo : 00623/16	Měřítko : 1:50		
Stavba : Zateplení obvodového pláště a střech objektů Domova Pod Lipami Smečno, Smečno č.p. 19, okr. Kladno.			
Stavebník : Domov Pod Lipami Smečno, poskytovatel sociálních služeb, č.p. 1, 273 05 Smečno			
Obsah :	**UBYTOVACÍ OBJEKT 1 1NP**	Číslo výkresu :	**D.1.1 - 02**