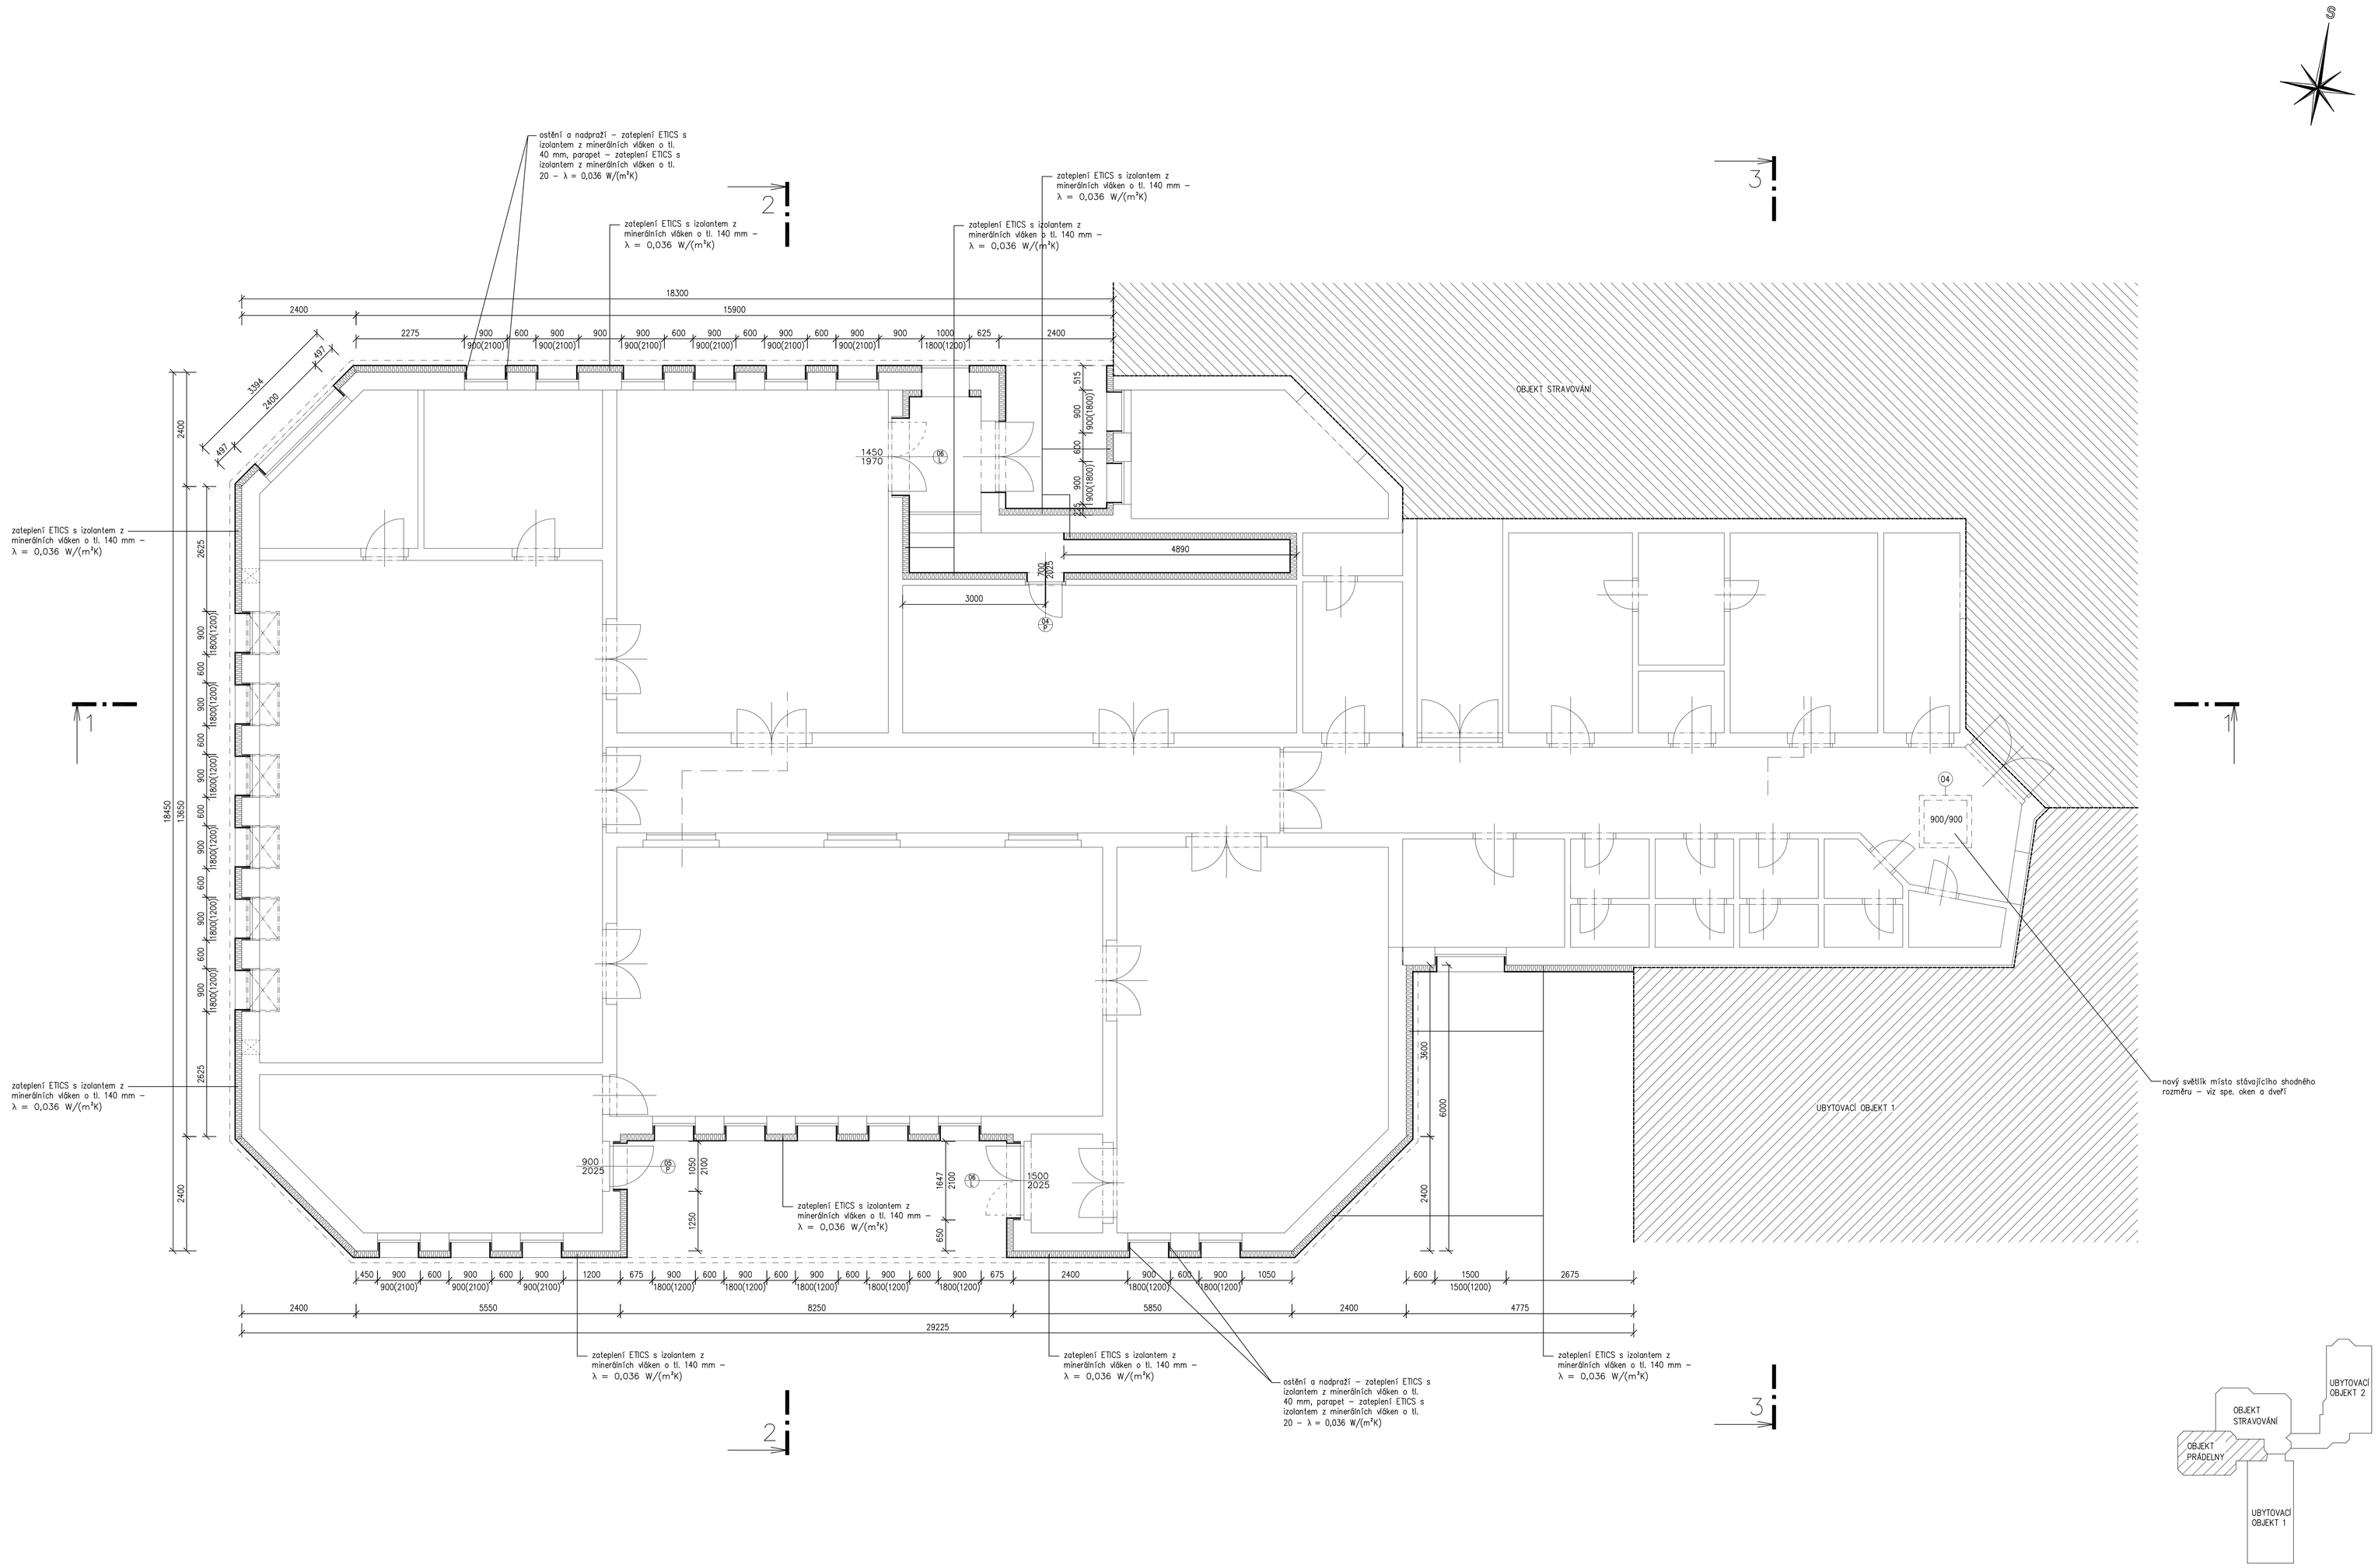

Generální projektant : REINVEST spol. s r.o., IČ: 65410840, K Novému dvoru 897/66, 142 00 Praha 4			
Zodpovědný projektant : Prof. Ing. Zdeněk Půbal, DrSc.			Projekční ateliér Půbal & Rosenberg Žerotínova 1489/41 130 00 Praha 3 - Žižkov IČO : 16502515 mobil : 608381039 rosenbergprojekt@gmail.com
Vypracoval : Lubomír Rosenberg	*Datum :* 10/2016		
Zakázkové číslo : 00623/16	*Měřítko :* 1 : 50		
Stavba : Zateplení obvodového pláště a střech objektů Domova Pod Lipami Smečno, Smečno č.p. 19, okr. Kladno.			
Stavebník : Domov Pod Lipami Smečno, poskytovatel sociálních služeb, č.p. 1, 273 05 Smečno			
Obsah : **OBJEKT PRÁDELNY - 1NP**		*Číslo výkresu :* **D.1.1 - 30**	Číslo paré :