


NOVÝ STAV

- nová mrazuvzdorná protiskluzová venkovní dlažba o tl. 10 mm do hydraulicky tuhnaoucího, vodovzdorného a mrazuvzdorného lepidla rozdílatovaná po 2 metrech
- systémová hydroizolační konstrukce z rože a polyetylenovými pásky včetně rohových a okapnicových tvarovek
- nová betonová mazanina v 1° spádu o tl. 50 – 70 mm
- nová tepelná izolace z desek PF z fenolitické pěny o tl. 40 mm – $\lambda = 0,020 \text{ W}/(\text{m}^2\text{K})$
- stávající stropní konstrukce
- zateplení ETICS s izolantem z minerálních vláken o tl. 40 mm – $\lambda = 0,036 \text{ W}/(\text{m}^2\text{K})$

NOVÝ STAV

- fólie z měkčeného PVC s pochůznou úpravou horního povrchu o tl. 1,2 mm mechanicky kotvená ke stávajícímu pobíjení z prken o tl. 25 mm na stávajících krokách 120/140 mm
- vzduchová meze
- nová tepelná izolace z minerálních vláken o tl. 320 mm – $\lambda = 0,036 \text{ W}/(\text{m}^2\text{K})$
- parotěsná fólie
- stávající stropní konstrukce

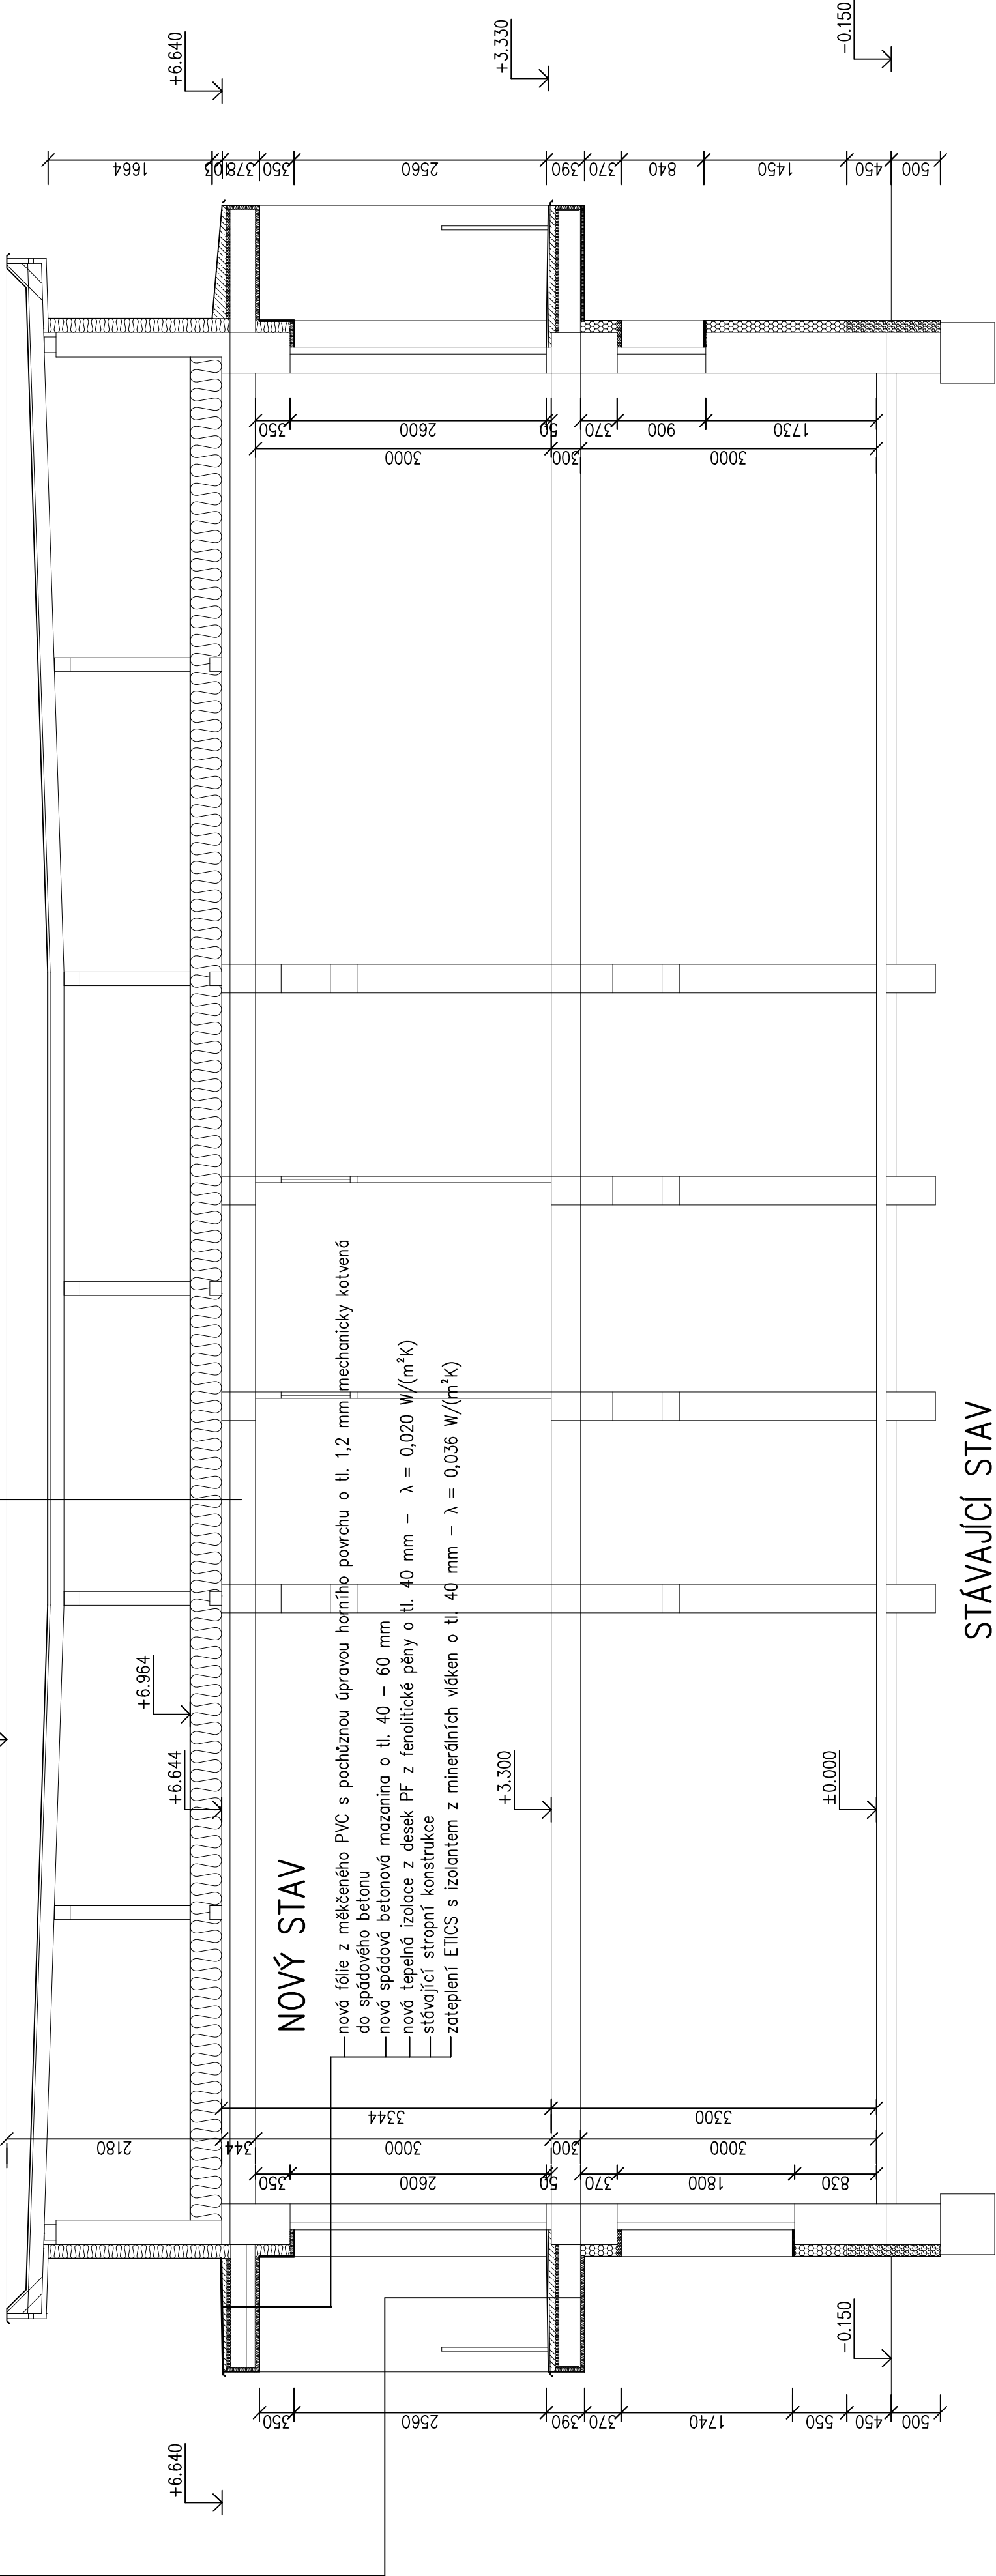

ŘEZ 3 – 3 – STÁV. STAV

STÁVAJÍCÍ STAV

- krytina z modifikovaného asfaltového pásu
- 2 x REFLEXOL
- BITAGIT SI
- 2 x IPA
- bednění z prken o tl. 25 mm na stávajících krokách 120/140 mm
- vzduchová meze
- stávající stropní konstrukce

STÁVAJÍCÍ STAV

- krytina z pozinkovaného plechu
- spádový cementový potěr s latěmi o tl. 30 – 90 mm
- polystyrenbeton o tl. 155 mm
- hrdásky o tl. 80 mm mezi l. ž. 220
- omítka o tl. 15 mm
- ODSTRANĚNO

STÁVAJÍCÍ STAV

- keramická dlažba o tl. 8 mm do cementového lože o tl. 20 mm
- spádový cementový potěr p tl. 13 – 33 mm
- hydroizolace 2 x SKLOBIT
- cementový potěr o tl. 30 mm
- polystyrenbeton o tl. 55 mm
- železobetonová deska o tl. 70 mm
- hrdásky o tl. 80 mm
- omítka o tl. 15 mm
- ODSTRANĚNO

| | | | |
|--|-------------------|----------------------------|---------|
| Generální projektant : REINVEST spol. s r.o., IČ: 65410840, K Novému dvoru 897/66, 142 00 Praha 4 | | | |
| Zodpovědný projektant : Prof. Ing. Zdeněk Půbal, DrSc. | | | |
| Vypracoval : | Lubomír Rosenberg | Datum : | 10/2016 |
| Zakázkové číslo : | 00623/16 | Měřítko : | 1 : 50 |
| Stavba : Zateplení obvodového pláště a střech objektu Domova Pod Lipami Smečno, Smečno č.p. 19, okr. Kladno. | | | |
| IČO : 16502515 mobil : 608381039 rosenbergprojekt@gmail.com | | | |
| Stavebník : Domov Pod Lipami Smečno, poskytovatel sociálních služeb, č.p. 1, 273 05 Smečno | | | |
| Obsah : | | Číslo výkresu : D.1.1 - 07 | |
| | | ŘEZ 3 - 3 | |