



III/10165, Úvaly, průtah - ulice 5. května
M 1:500

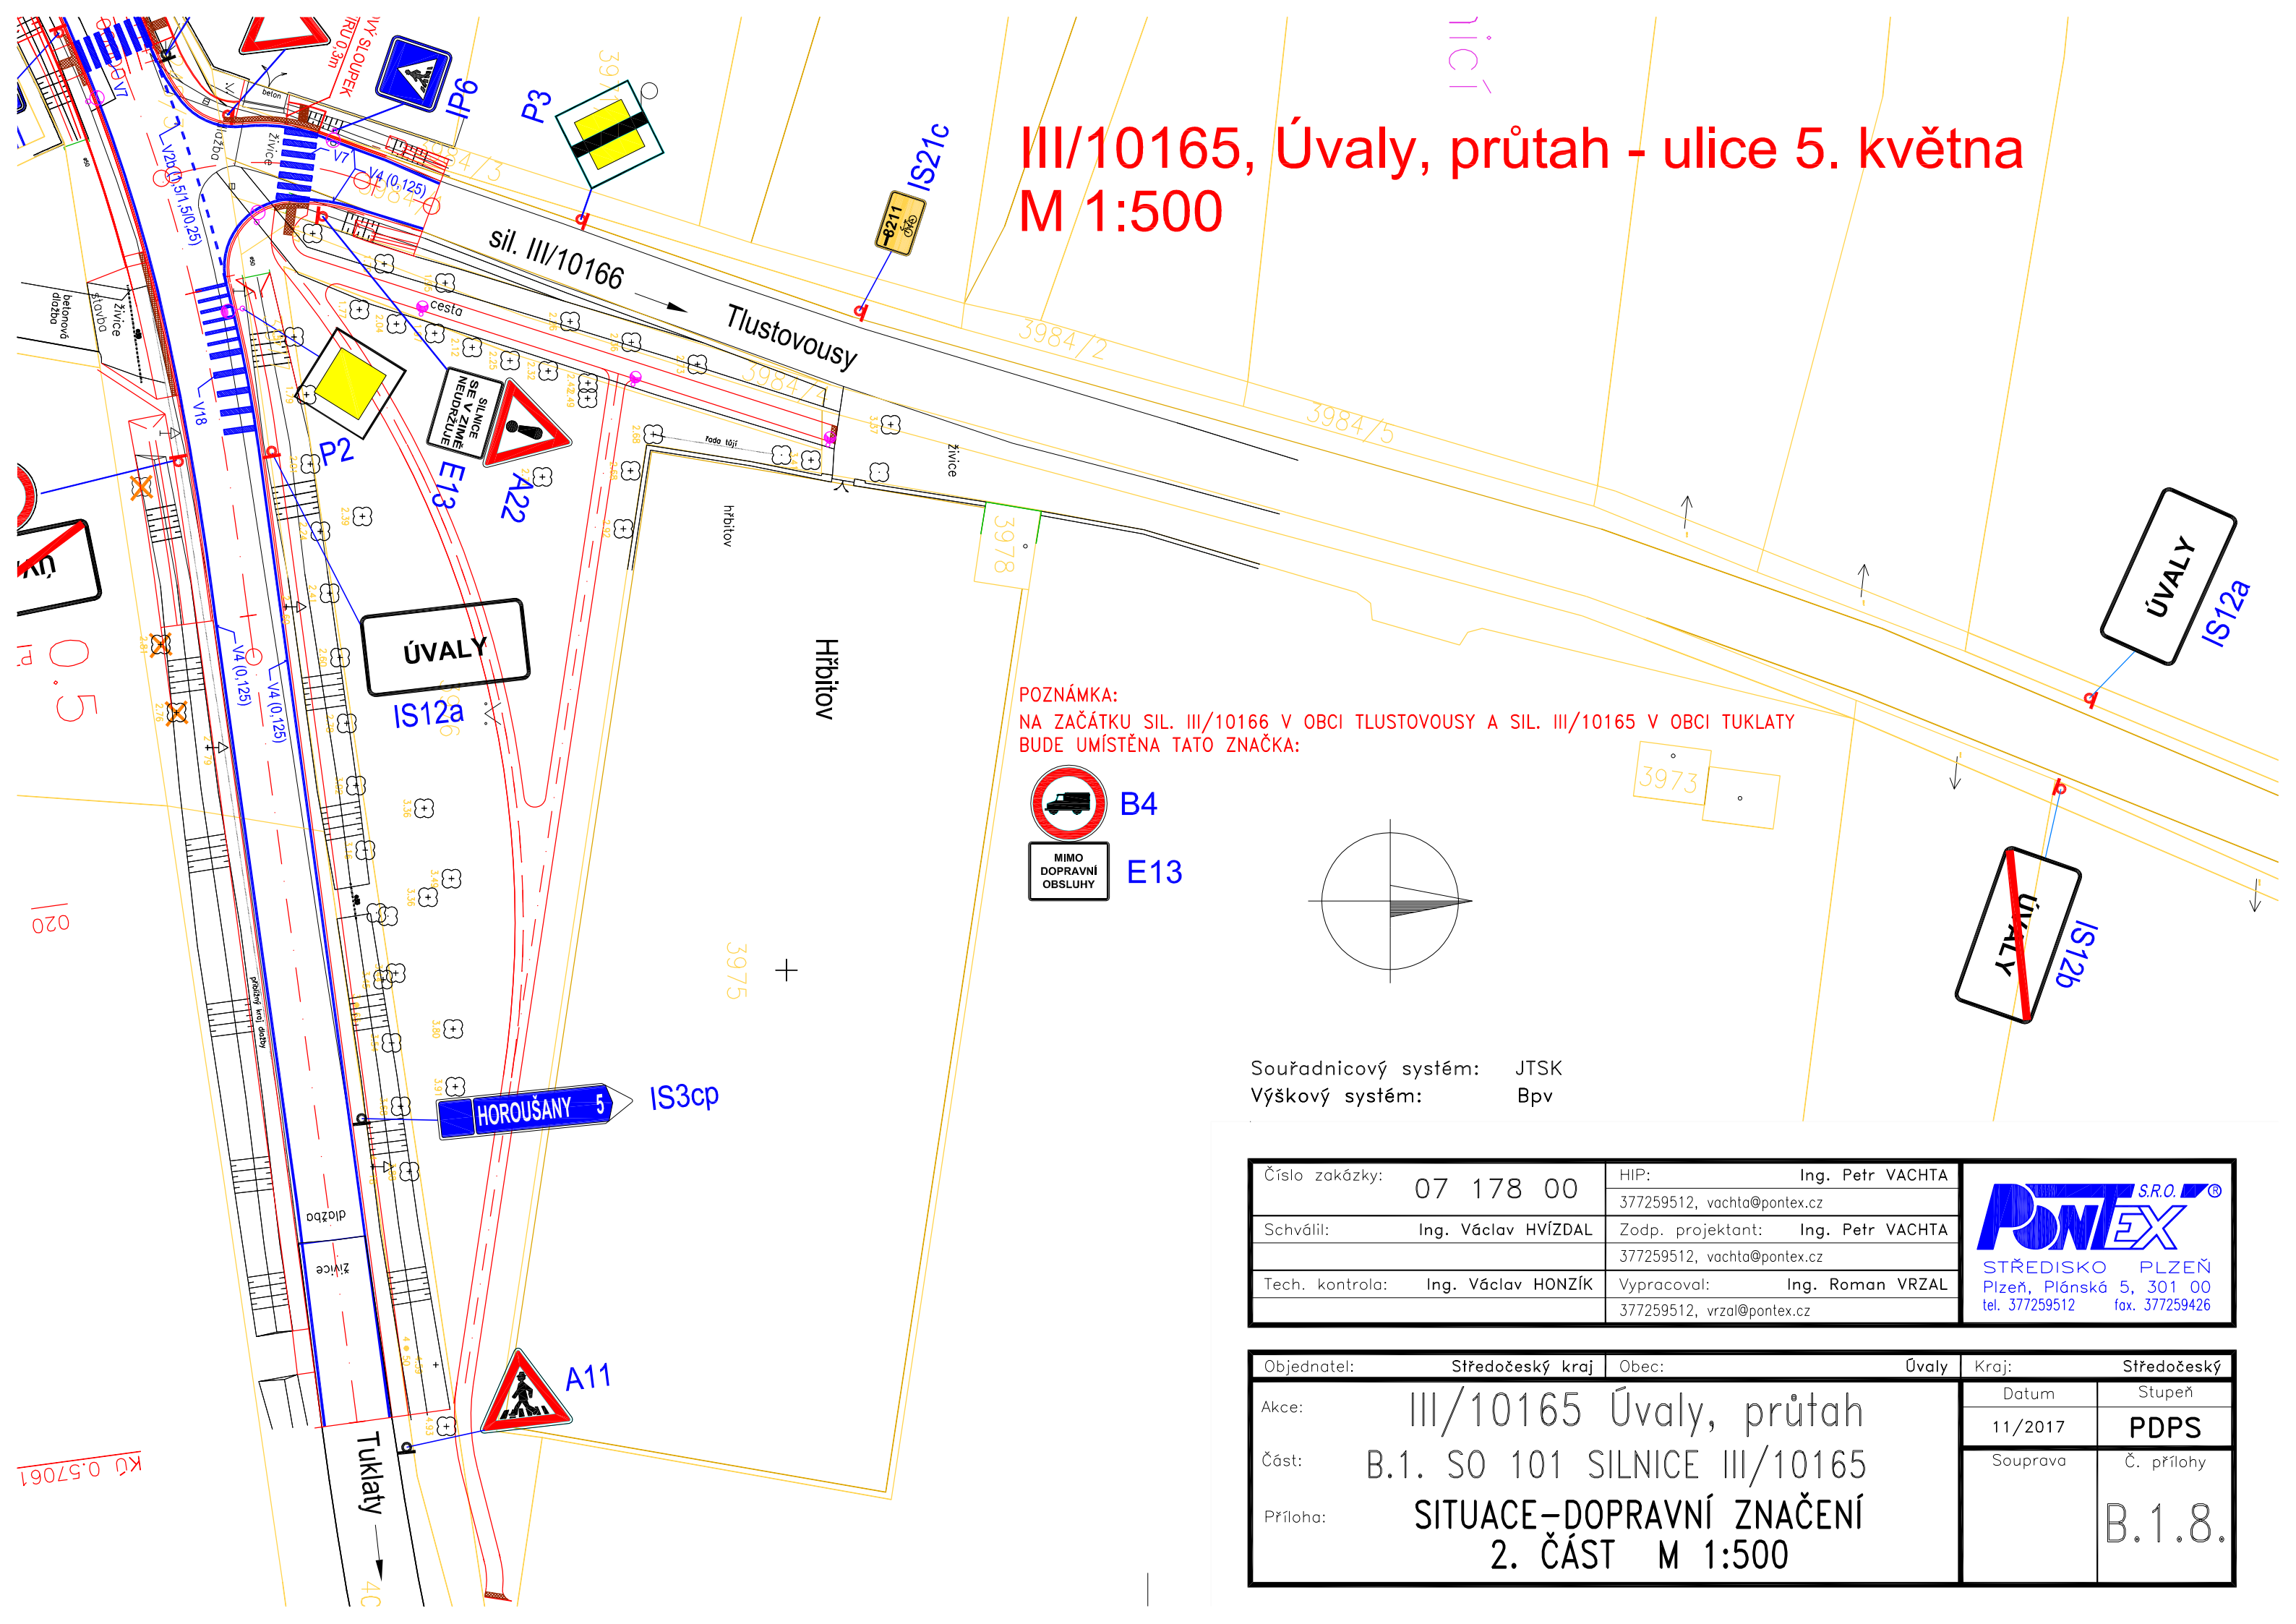

POZNÁMKA:
NA ZAČÁTKU SIL. III/10166 V OBCI TLUSTOVOUSY A SIL. III/10165 V OBCI TUKLATY
BUDE UMÍSTĚNA TATO ZNAČKA:



Souřadnicový systém: JTSK
Výškový systém: Bpv

Číslo zakázky:	07 178 00	HIP:	Ing. Petr VACHTA	 STŘEDISKO PLZEŇ Plzeň, Plánská 5, 301 00 tel. 377259512 fax. 377259426
Schválil:	Ing. Václav HVÍZDAL	Zodp. projektant:	Ing. Petr VACHTA	
			377259512, vachta@pontex.cz	
Tech. kontrola:	Ing. Václav HONZÍK	Vypracoval:	Ing. Roman VRZAL	
			377259512, vrzal@pontex.cz	

Objednatel:	Středočeský kraj	Obec:	Úvaly	Kraj:	Středočeský
Akce:	III/10165 Úvaly, průtah B.1. SO 101 SILNICE III/10165 SITUACE-DOPRAVNÍ ZNAČENÍ 2. ČÁST M 1:500			Datum	Stupeň
Část:				11/2017	PDPS
Příloha:				Souprava	Č. přílohy
					B.1.8.