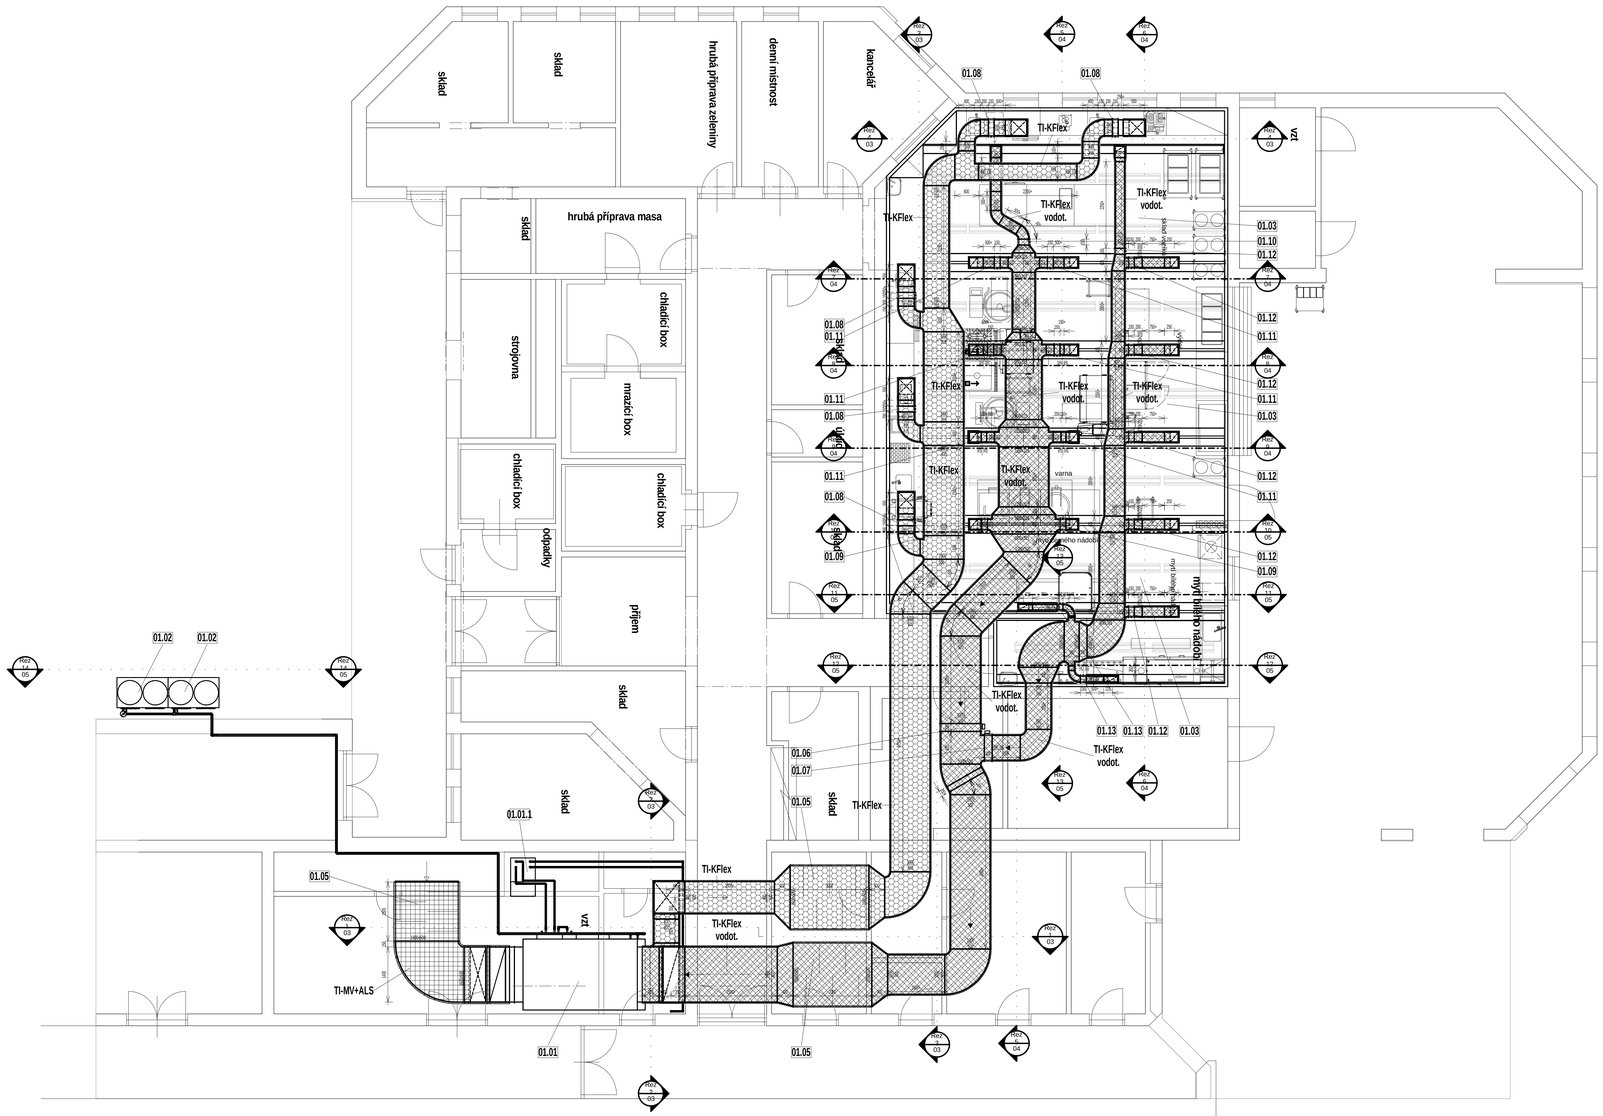
sklad
sklad
hrubá příprava zeleniny
denní místnost
kancelář
hrubá příprava masa
sklad
chladící box
strojovna
mrazící box
chladící box
chladící box
odpadky
příjem
sklad
sklad
sklad
01.01.1
01.05
01.01
01.05
01.02
01.02
01.08
01.08
TI-KFlex
TI-KFlex vodot.
TI-KFlex vodot.
TI-KFlex
TI-KFlex
TI-KFlex vodot.
TI-KFlex vodot.
TI-KFlex
TI-KFlex vodot.
varna
myčka nádobí
TI-KFlex vodot.
TI-KFlex
TI-KFlex vodot.
TI-KFlex
TI-KFlex
TI-KFlex vodot.
TI-MV+ALS
VZT
VZT
01.03
01.10
01.12
01.12
01.11
01.12
01.11
01.03
01.12
01.11
01.09
01.12
01.09
01.13
01.13
01.12
01.03
01.06
01.07
01.05
01.11
01.08
01.11
01.08
01.11
01.08
01.08
01.11
01.08
01.11
Rez 03
Rez 04
Rez 05
Rez 03
Rez 04
Rez 05
Rez 03
Rez 04
Rez 05