


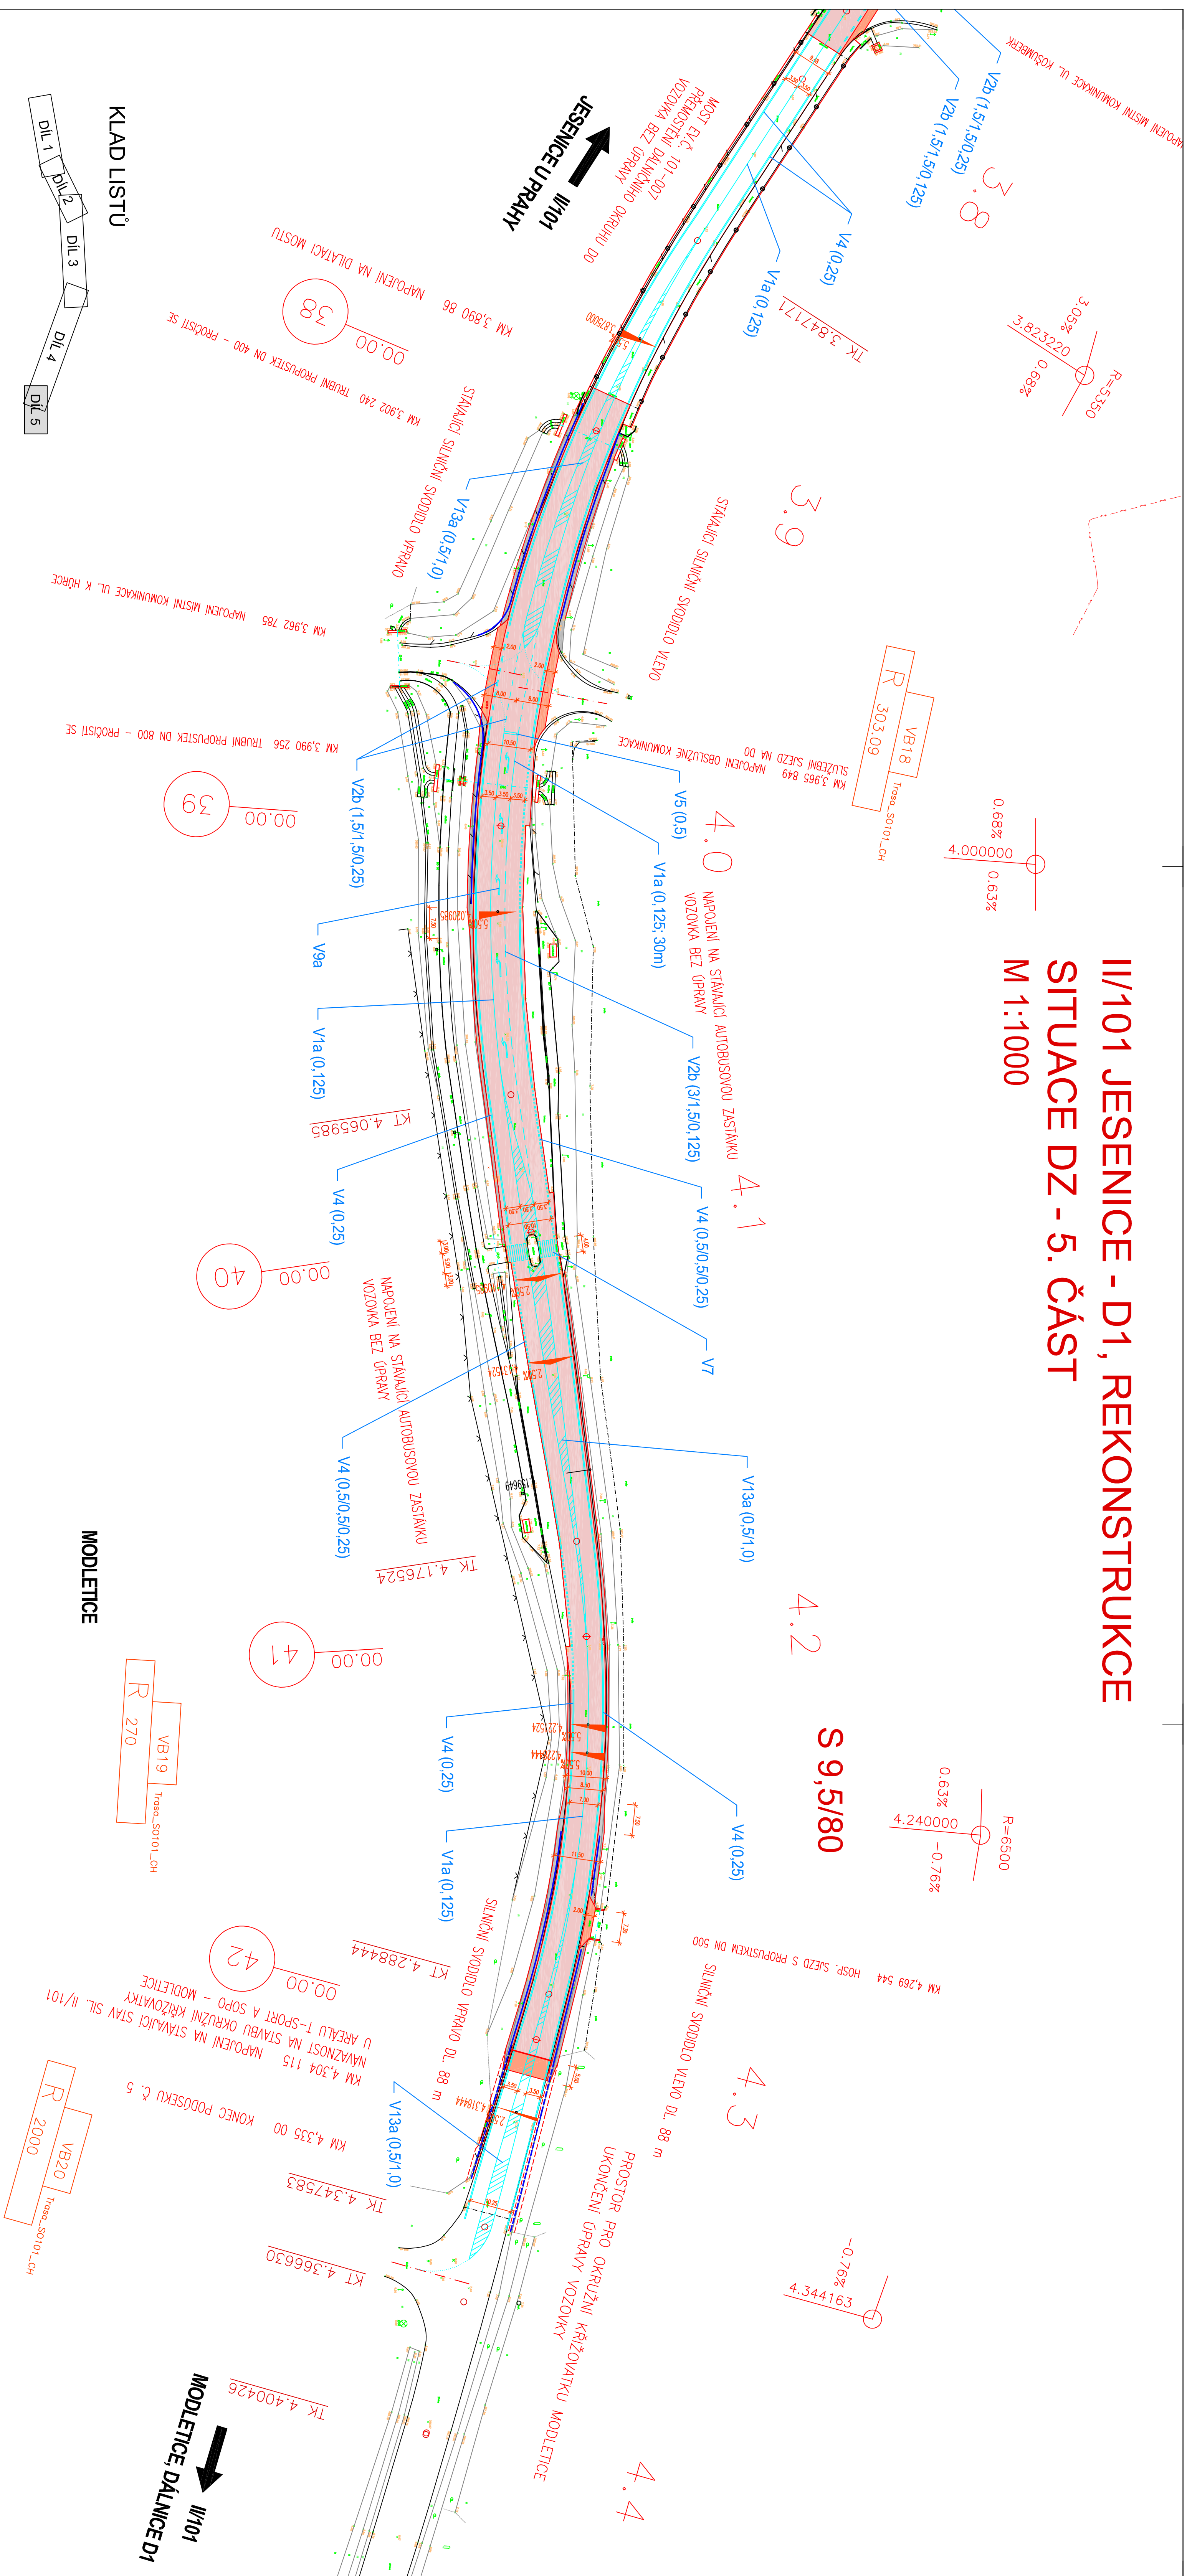

II/101 JESENICE - D1, REKONSTRUKCE SITUACE DZ - 5. ČÁST M 1:1000



SOUŘADNICOVÝ SYSTÉM: JTSC
VÝŠKOVÝ SYSTÉM: Bpv

B.1.4

ATELIER PROJEKTOVÁNÍ INŽENÝRSKÝCH STAVEB s.t.o.	
AKCE:	D1 - Jesenice, rekonstrukce II/101
ZADAVATEL:	HL.NÍ PROJEKTU: VYPRACOVANÝ Ing. Karel ČALÁNSKÝ Ing. Karel ČALÁNSKÝ Ing. Karel NEREDÝ
	KUKAS: SPOLEČENSKÝ OKRUSK: PRŮJAZD K.Ú.: JESENICE, OSMIC. ZOBRAZOVÁNÍ
SITUACE DOPRAVNÍHO STAVU 5. ČÁST	FORMÁT A4: 4 DÁTUM: SRPEN 2018 MĚRIT. PPMs: 1:1000 PŘÍLOHA: 2e
<div>  DIPLOMA 400 PRŮJAZD tel.: 241 481 215 e-mail: objednavky@diploma.cz d i p l o m a </div>	