


KOORDINAČNÍ SITUACE

M 1:5000

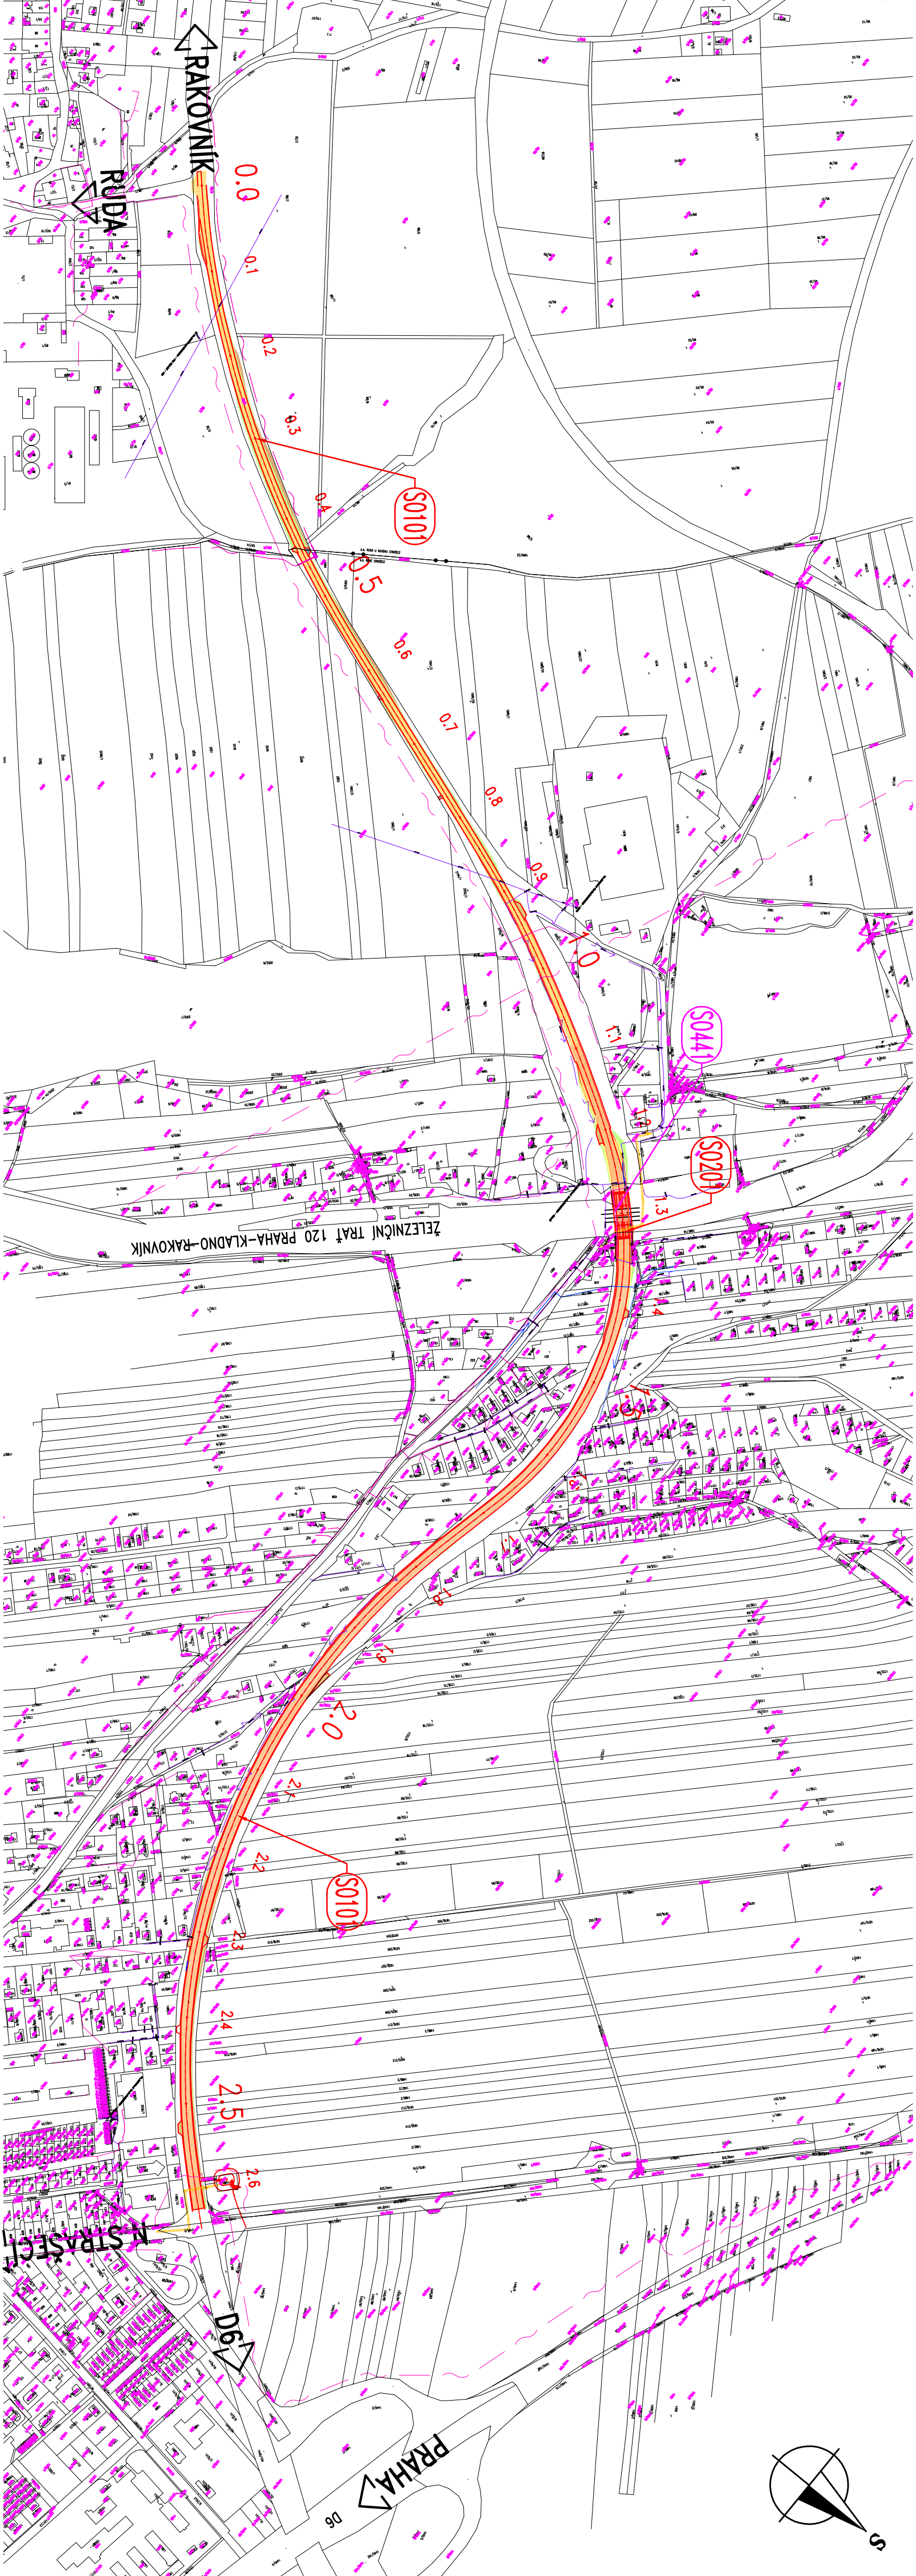

POZNÁMKY

- POLOHA INŽ. SÍTÍ NA VÝKRESE JE ORIENTAČNÍ (DLE VYJÁDRĚNÍ SPRÁVCŮ). PODROBNĚJI VIZ PŘÍLOHA F.3.
- PŘED ZAHÁJENÍM VEŠKERÝCH STAVEBNÍCH PRACÍ JE ZHOTOVITEL POVINEN PROVEST VYTČENÍ VŠECH STÁVAJÍCÍCH INŽENÝRSKÝCH SÍTÍ. JE POVINEN SE SEZNÁMIT S POŽADAVKY JEDNOTLIVÝCH SPRÁVCŮ A VYJÁDRĚNÍ SPRÁVCŮ KE SP A TT0 RESPEKTOVAT A DODRŽOVAT.

LEGENDA OBJEKTŮ:

- SO 101 – OPRAVA SIL. II/237
- SO 181 – DOPRAVNĚ – INŽENÝRSKÁ OPATŘENÍ
- SO 191 – DOPRAVNÍ ZNAČENÍ
- SO 201 – OPRAVA MOSTU EV. Č. 237-007
- SO 441 – VEŘEJNÉ OSVĚTLENÍ – PŘELOŽKA


LEGENDA SÍTÍ:

- SDĚLOVACÍ VEDENÍ
- EL. VEDENÍ NN
- PLYNOVOD STL
- VEŘEJNÉ OSVĚTLENÍ
- VODOVOD

LEGENDA ŠRAF:

- VOZOVKA
- VOZOVKA NA MOSTĚ
- SJEZD – ASFALTOVÝ
- SJEZD – ŠTĚRKODRŤ

Souřadnicový systém: S-JTSK
Výškový systém: Bpv



Krajská správa a údržba silnic
Středočeského kraje, příspěvková organizace

Investor: KSÚS Středočeského kraje, p.o., Zbořovská 11, 150 21 Praha 5, E-mail: podatelna@ksus.cz

Číslo zakázky:	17 241 00	HIP:	Ing. Martin HAVLIK
Schválil:	Ing. Václav HVIDZDL	Zodp. projektant:	Ing. Martin HAVLIK
Tech. kontrola:	Ing. Martin KUBERNÁČ	Vypracoval:	Pavel VOJTEK
	602256144, mhu@pontex.cz	723973271, pvo@pontex.cz	

Objednatel:	KSÚS Středočeského kraje, p.o.	Obec:	NOVÉ STRAŠECI	Kraj:	STŘEDOČESKÝ
Akce:	II/237 NOVÉ STRAŠECI, OPRAVA MOSTU EV.Č. 237-007 NAD TRATÍ ČD	Datum:	06/2018	Stupeň:	PDPS
Část:	A – SOUHRNNÉ ŘEŠENÍ STAVBY	Souprava:	Č. přílohy		
Příloha:	KOORDINAČNÍ SITUACE				A.3