


## PODĚLNÝ ŘEZ


M 1:200

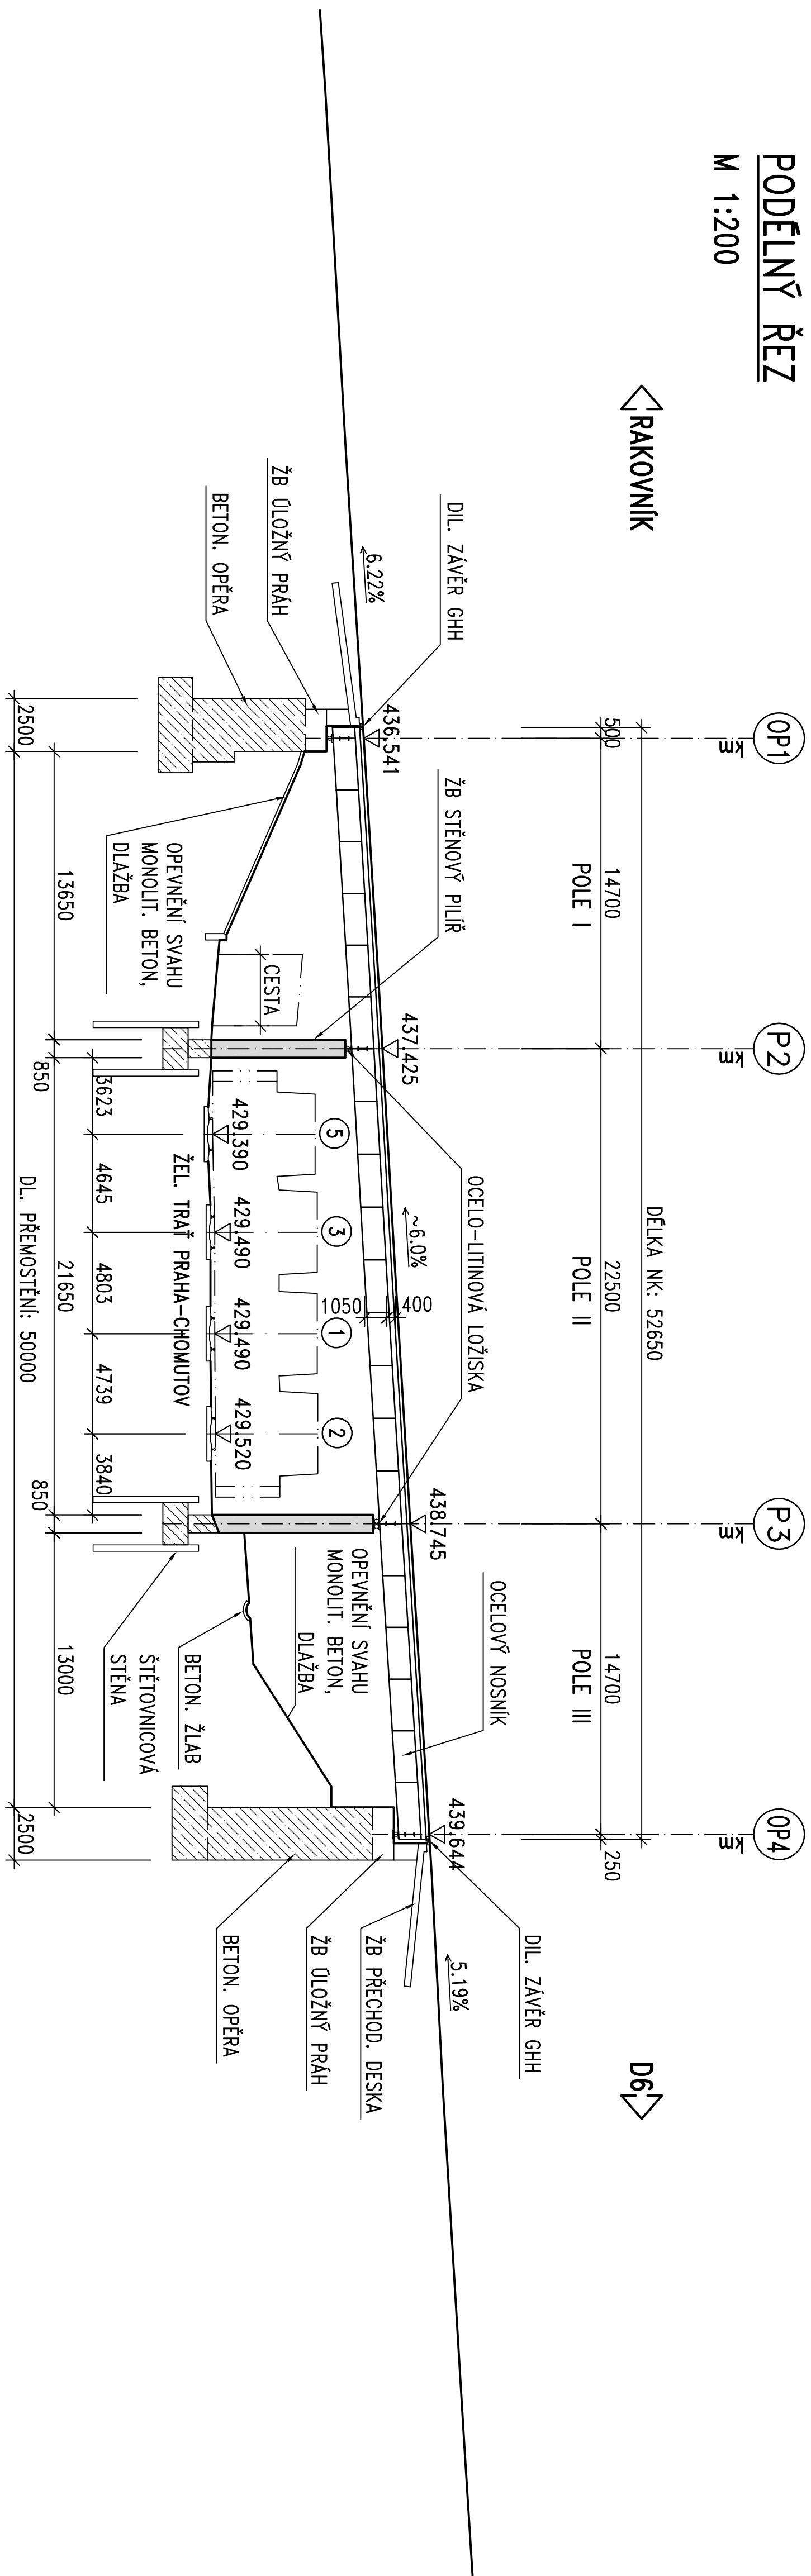

## VZOROVÝ PŘÍČNÝ ŘEZ

M 1:50

V POLI

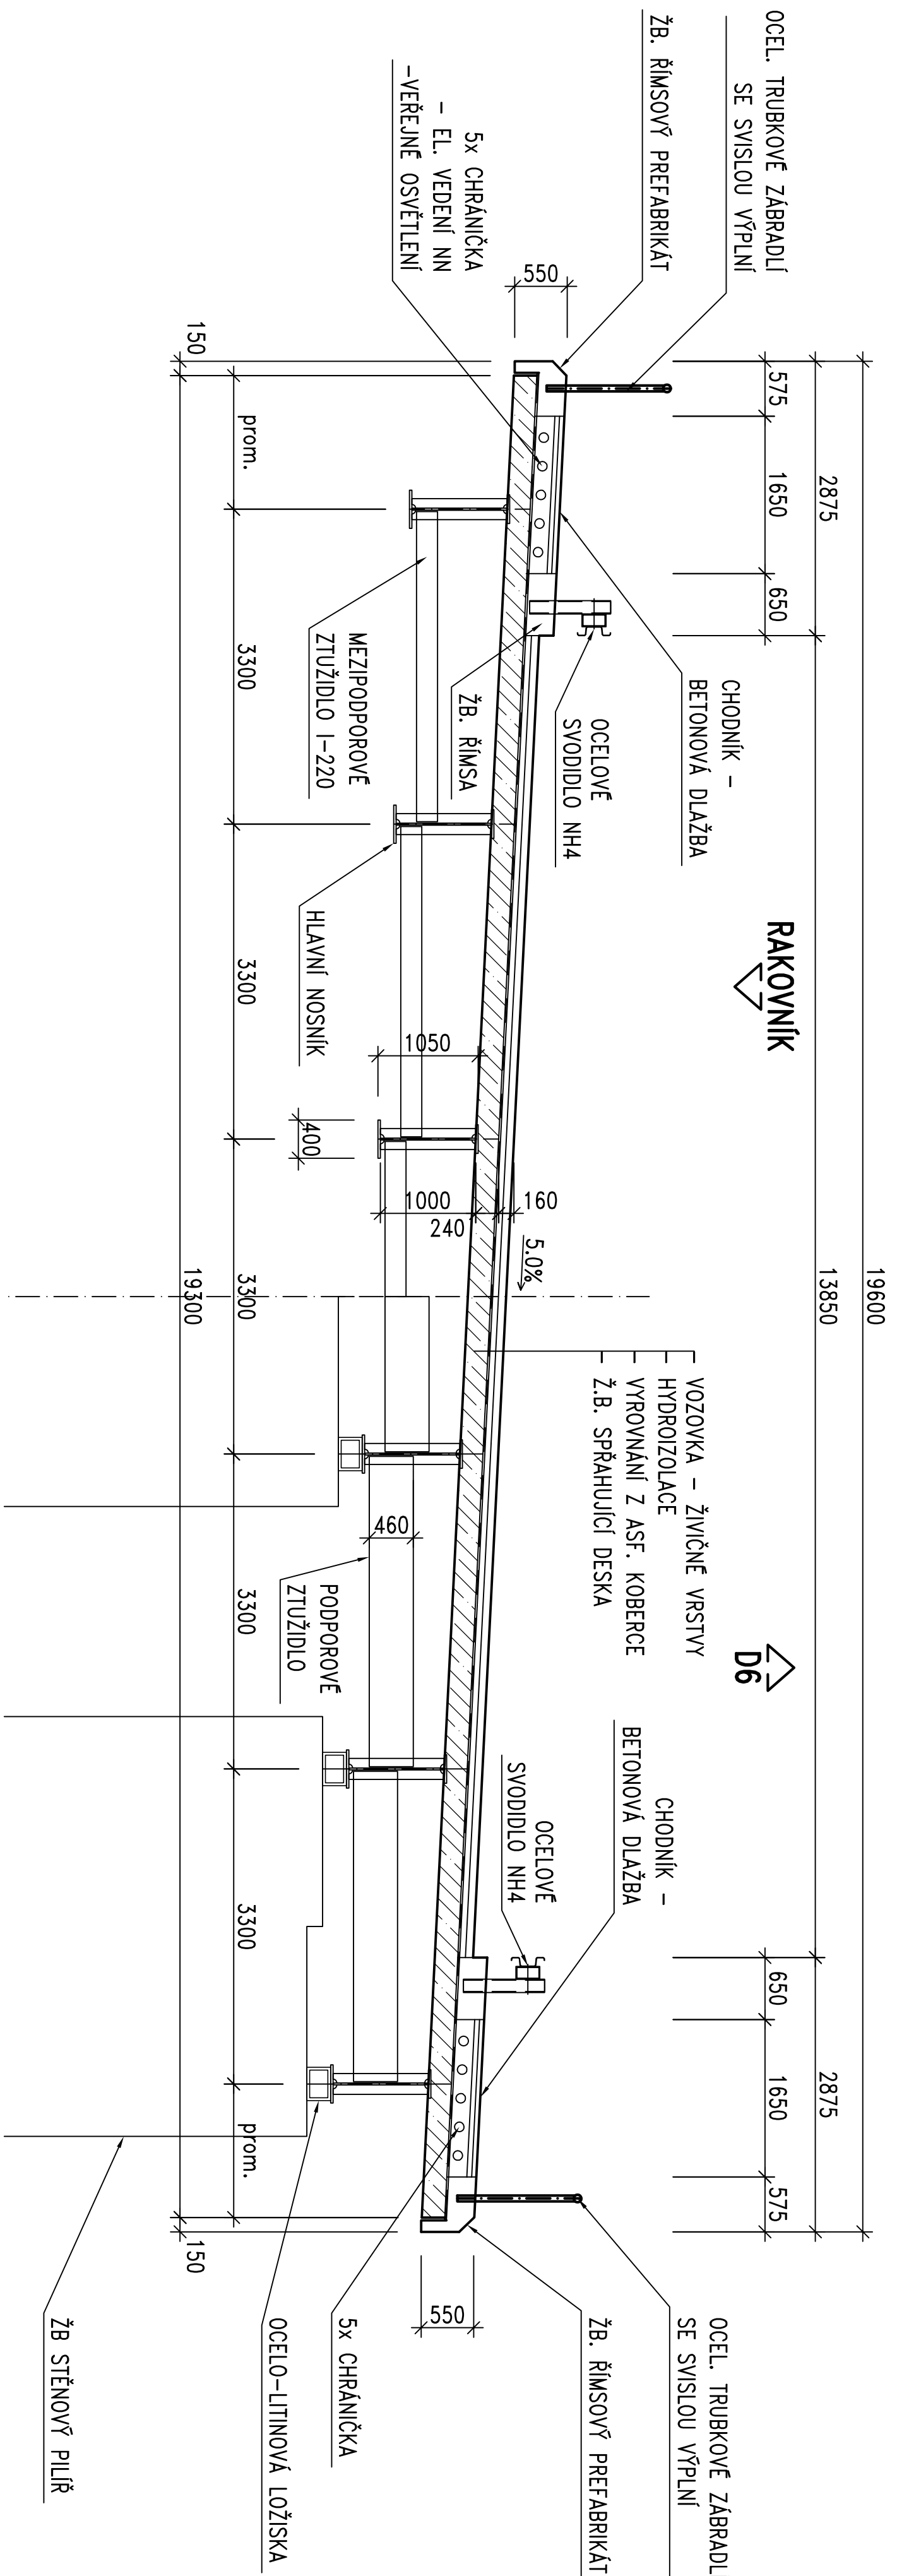

## POZNÁMKY

- VE VÝKRESE JSOU ZARÝSOVÁNY PŘEDVÝŠIM VIDITELNÉ A DOSTUPNÉ HRANY KONSTRUKCI, U KTERÝCH POLOHU BYLO MOŽNO OVĚRIT. JSOU-LI ZARÝSOVÁNY SKRYTÉ HRANY, JSOU TYTO VÝKRESLENY DLE DOSTUPNÝCH PODKLADŮ A JEJICH TVAR A POLOHU NELZE OVĚRIT.
- KOLEJE JSOU VÝKRESLENY DLE GEODETICKÉHO ZAMĚŘENÍ. ZAMĚŘENO BYLO TEMENO KOLELNICE).
- HLAVNÍ NOSNIKY JSOU SEŠTAVENY Z PĚTI VÝROBNÍCH DÍLŮ VZAJEMNĚ SPOJENÝCH ŠROUBOVÝM STYKEM.
- NOSNIKY JSOU PŘÍMĚ. OBLOUK MOSTU JE TVOŘEN PROMĚNNÝM VYLOŽENÍM KONZOL DESKY MOSTOVKY.
- PĚVNÉ LOŽISKO JE UMÍSTĚNO NA PILÍŘI P2.

KASÚS Středočeského kraje, p.o., Zvolnovská 11, 150 21 Praha 5, E-mail: [podatelna@kasus.cz](mailto:podatelna@kasus.cz)  
Investor: **Krajská správa a dáržba silnic Středočeského kraje, příspěvková organizace**

Číslo zakázky:	17 241 00	HIP:	Ing. Martin HAVLÍK
Seznámil:	Ing. Václav HYZDAL	6026/19782, mhpobovtaz.cz	<i>Václav HYZDAL</i>
	<i>Hyzdal</i>	zodp. projektant: Ing. Martin HAVLÍK	<i>Martin HAVLÍK</i>
Techn. kontrola:	Ing. Martin KUBIŠNÝC	6028/19782, mhpobovtaz.cz	<i>Martin KUBIŠNÝC</i>
60256/144, mhpobovtaz.cz	<i>Kubšnýc</i>	Výpočetní:	Pavel YONČKA
		7259/12371, pmbobovtaz.cz	<i>Pavel YONČKA</i>
			<i>Ing. Martin HAVLÍK</i>



**POMEX** s.r.o.

Podla 4, Bezdov 1656, 147 14  
 tel: +420 2464073 fax: +420 2464030  
 e-mail: pomex@pomex.cz

Objednatel:	KASIS STŘEDOSLOVENSKÉHO KRAJE, p.o.	Obec:	NOVÉ STŘEDČÍ	Kopie:	STŘEDOSLOVENSKÉ
Akte:	I/237 NOVÉ STŘEDČÍ, OPRAVA MOSTU EV.Č. 237-007 NAD TRATÍ DO	Datum:		Stupeň	
Čest:	B - STAVEBNÍ ČÁST	06/2018	PDPs		
Objekt:	SO 201 - OPRAVA MOSTU EV.Č. 237-007	Souprava	Č. priority		201.3
Projektiv:	STAVAJÍCÍ STAV – PODELNÝ A PŘÍČNÝ ŘEZ				