



PŮDORYS – STÁVAJÍCÍ STAV 1:200 (01)

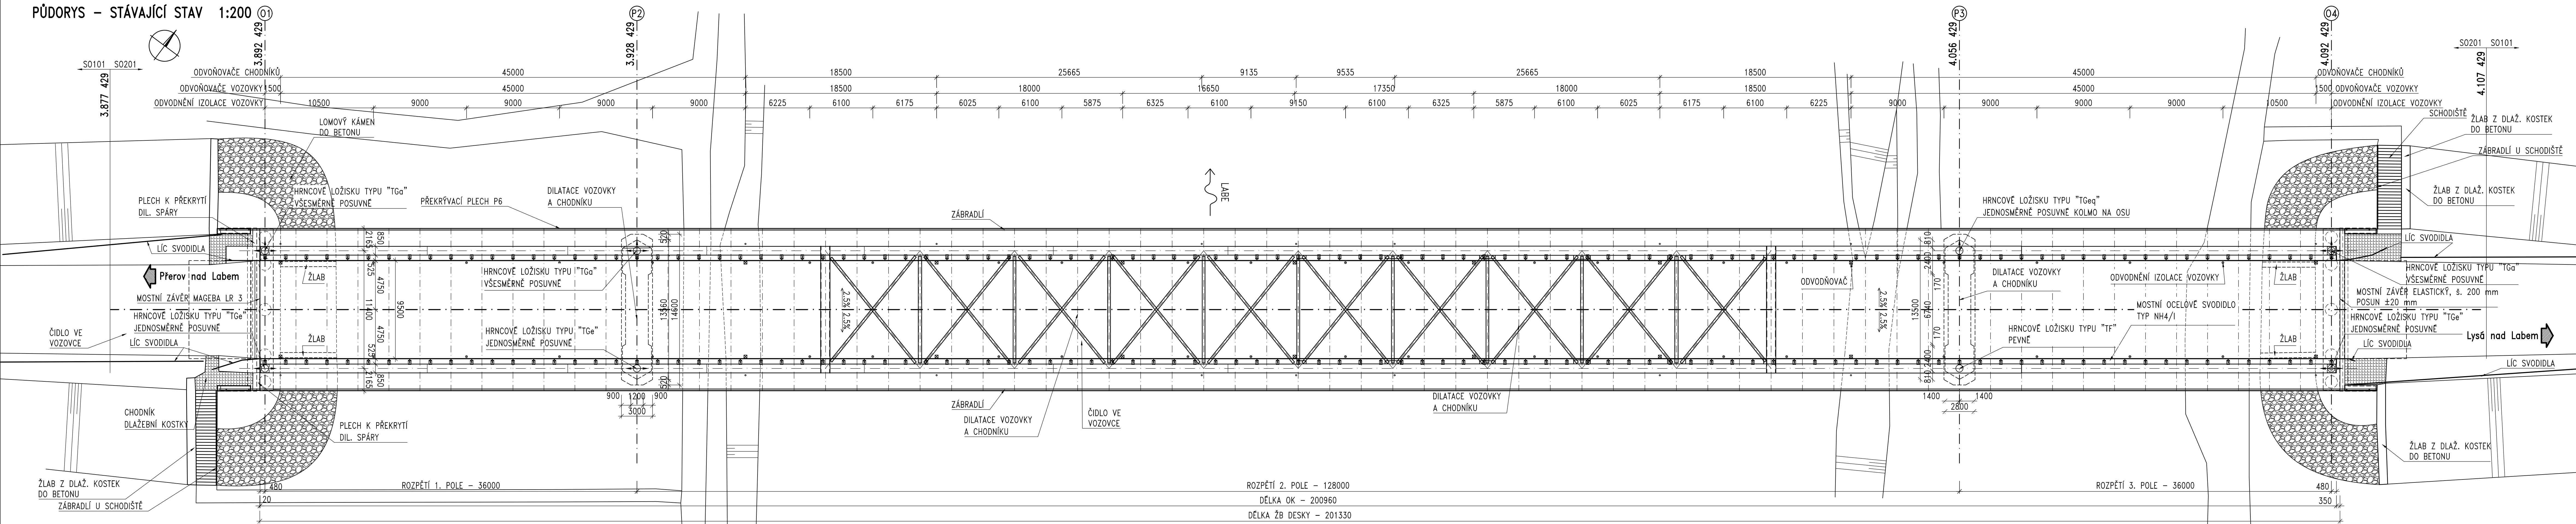


## PŮDORYS – NOVÝ STAV 1:200

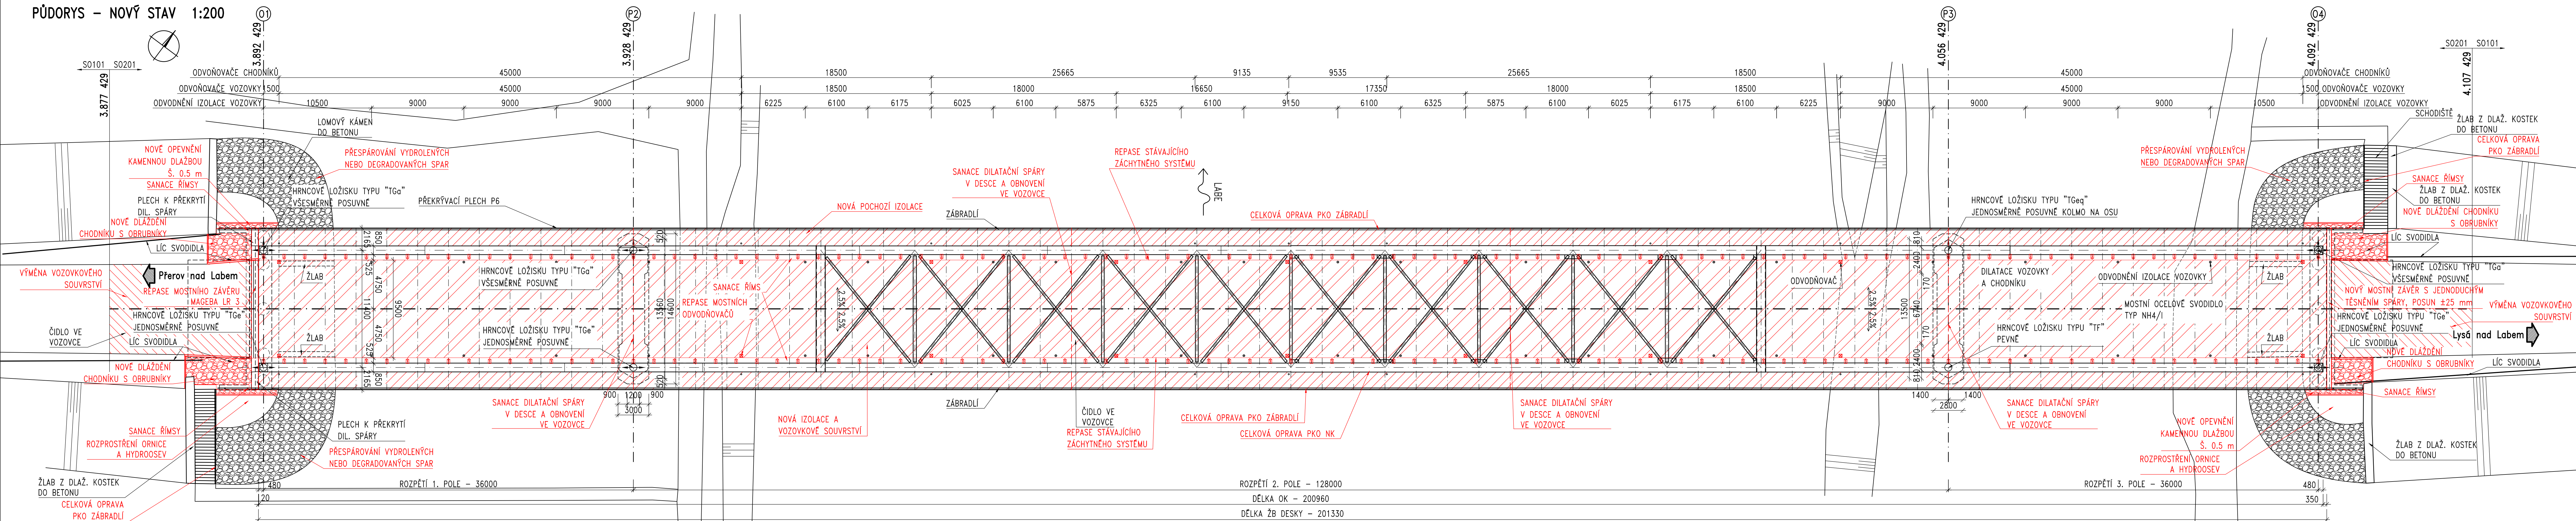

POZNÁMKY:

1. NA NOSNÉ OCELOVÉ KONSTRUKCI BUDE PROVEDENA CELKOVÁ OPRAVA PKO
2. NA ŽÁBRADÍCÍCH BUDE PROVEDENA CELKOVÁ OPRAVA PKO
3. NA LOŽISKÁCH BUDE PROVEDENA LOKÁLNÍ OPRAVA PKO
4. NA CHODNÍKÁCH BUDE PROVEDENA NOVÁ POCHOŽÍ ISOLACE
5. SPECIFIKACE SANAČNÍCH PRACÍ A PKO VIZ TZ – PŘÍLOHA Č. 01

Objednatel stavby:	Krajská správa a údržba silnic Středočeského kraje, p.o.
	Zborovské 11, 150 21 Praha 5 IČ: 000 66 1001
Souřadnicový systém:	S=JTSK
Výškový systém:	Bpv