


LEGENDA DOPRAVNÍHO ZNAČENÍ:

- STAVAJÍCÍ DOPRAVNÍ ZNAČENÍ OOSTRANĚNO
- STAVAJÍCÍ DOPRAVNÍ ZNAČENÍ PONECHÁNO

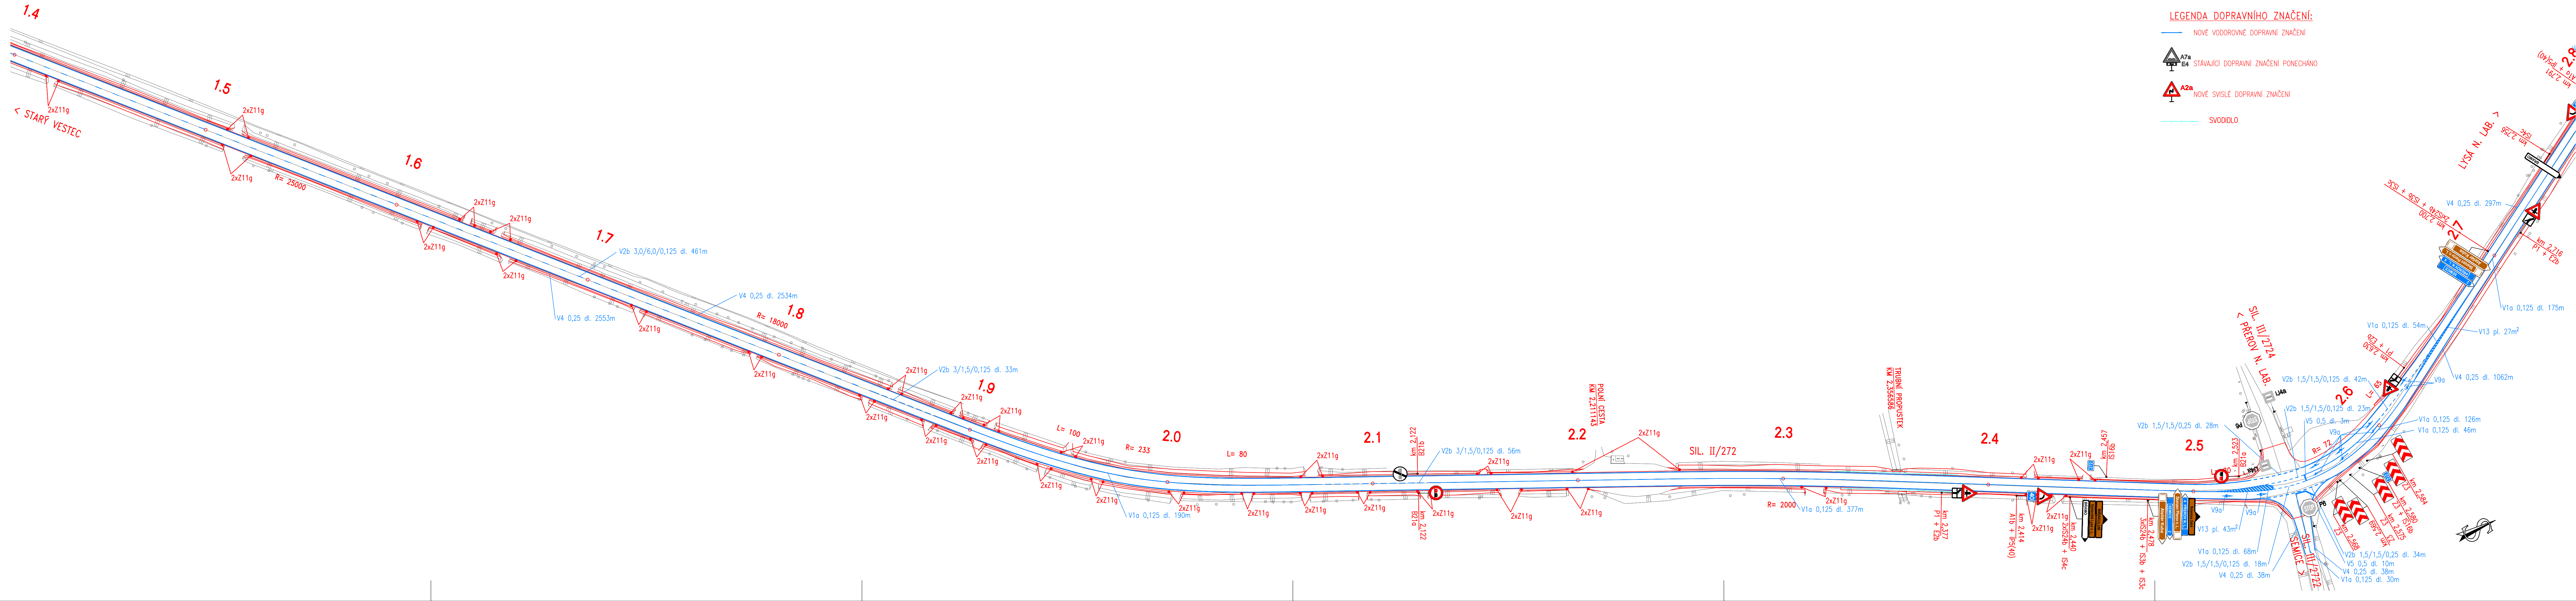

LEGENDA DOPRAVNÍHO ZNAČENÍ:

- NOVÉ VODROVNÉ DOPRAVNÍ ZNAČENÍ
- STAVAJÍCÍ DOPRAVNÍ ZNAČENÍ PONECHÁNO
- NOVÉ SVISLÉ DOPRAVNÍ ZNAČENÍ
- SVODIDLO

Objednatel stavy:	Krajská správa a údržba silnic Středočeského kraje, p.o. Zborovská 11, 150 21 Praha 5 IČ: 000 66 001
-------------------	--

Souřadnicový systém: S-JTSK
Výškový systém: Bpv

Číslo zakázky:	17 170 00	HIP:	60214618, source@ponlex.cz	Ing. Petr ŠPÍČEK
Schválil:	Ing. Václav HÝZDAL	Zodp. projektant:	Ing. Petr HRDINA	POWEX s.r.o.
Tech. kontrola:	Ing. J. ČAMROVÝ	Vypracoval:	Ing. Jakub DYČÁK	Praha 4, Bezděv 1658, 147 14 tel: +420 2460215 fax: +420 2460218 e-mail: ponlex@ponlex.cz

Objednatel:	KSUS Středočeského kraje	Obec:	LYSÁ NAD LABEM	Kraj:	STŘEDOČESKÝ
Alce:	I/272, MOST EV.Č. 272-004 PŘES LABE ZA OBCÍ LITOL	Datum:	03/2018	Stupeň:	PDPS
Část:	A REKONSTRUKCE KOMUNIKACE I/272 - I. ETAPA	Souprava:	Č. přílohy		
Objekt:	B. STAVEBNÍ ČÁST				
Příloha:	SO 101 REKONSTRUKCE SILNICE I/272				
	SITUACE DOPRAVNÍHO ZNAČENÍ 2/4	1:1000			6.2