


II/610, OPRAVA MOSTU 610/021a
SO.240 – MOSTNÍ OBJEKT 610-021a
NOVÝ STAV MOSTU – VYTYČOVACÍ VÝKRES
M 1:50



WYTYCZACI		BODY		
best	γ	x		poznámky
1	712 019,745	1 026 260,799		hrana křídla
2	712 009,877	1 026 257,949		hrana křídla
3	712 021,718	1 026 201,254		hrana křídla
4	712 011,729	1 026 198,454		hrana křídla
5	712 019,791	1 026 255,442		hrana desky
6	712 009,939	1 026 256,150		hrana desky
7	712 011,790	1 026 199,584		hrana desky
8	712 021,676	1 026 202,888		hrana desky
9	712 018,448	1 026 262,756		hrana římsy
10	712 020,523	1 026 199,244		hrana římsy
11	712 011,037	1 026 259,990		hrana římsy
12	712 013,045	1 026 196,464		hrana římsy
13	712 014,864	1 026 257,822		oso dložené
14	712 016,738	1 026 201,212		oso dložené

Objednatel: SPRÁVA A ÚDRŽBA SILNIC JIHOČESKÉHO HRADISTÉ, příspě. org. JIMBOVSKO 69 258 00 JIHOČESKÉ HRADISTÉ			
Investor: STŘEDOČESKÝ KRAJ Zeměpisná 11, 160 10 Praha 6 IČ 708 91 095			
Koordinace stavby a projekt			
Koordinace stavby a technologie			
Zodpovědná osoba			
Hlavní projektant	Vedoucí projektu	Techn. kontrola	Výpočetník
Ing. Jirák J.	Ing. Hrošík J.	Ing. Brázdil R.	Havránek Z.
stavba: II/610, OPRAVA MOSTU 610/021a			
úprava: 50.240 - MOSTNÍ OKRSLY A/O-021a			
číslo: 55/01/01			
NOVÝ STAV MOSTU - VÝPOČÍSNÍ VÝKRES			
Hlavní údaje		Účel přílohy:	
50.240 - OKRSLY, NOVÝ STAV A/O-021a		240 - 03 - 08	