




II/610, OPRAVA MOSTU 610/021a  
S0.240 – MOSTNÍ OBJEKT 610-021a  
NOVÝ STAV MOSTU – OPĚRY  
M 1:50

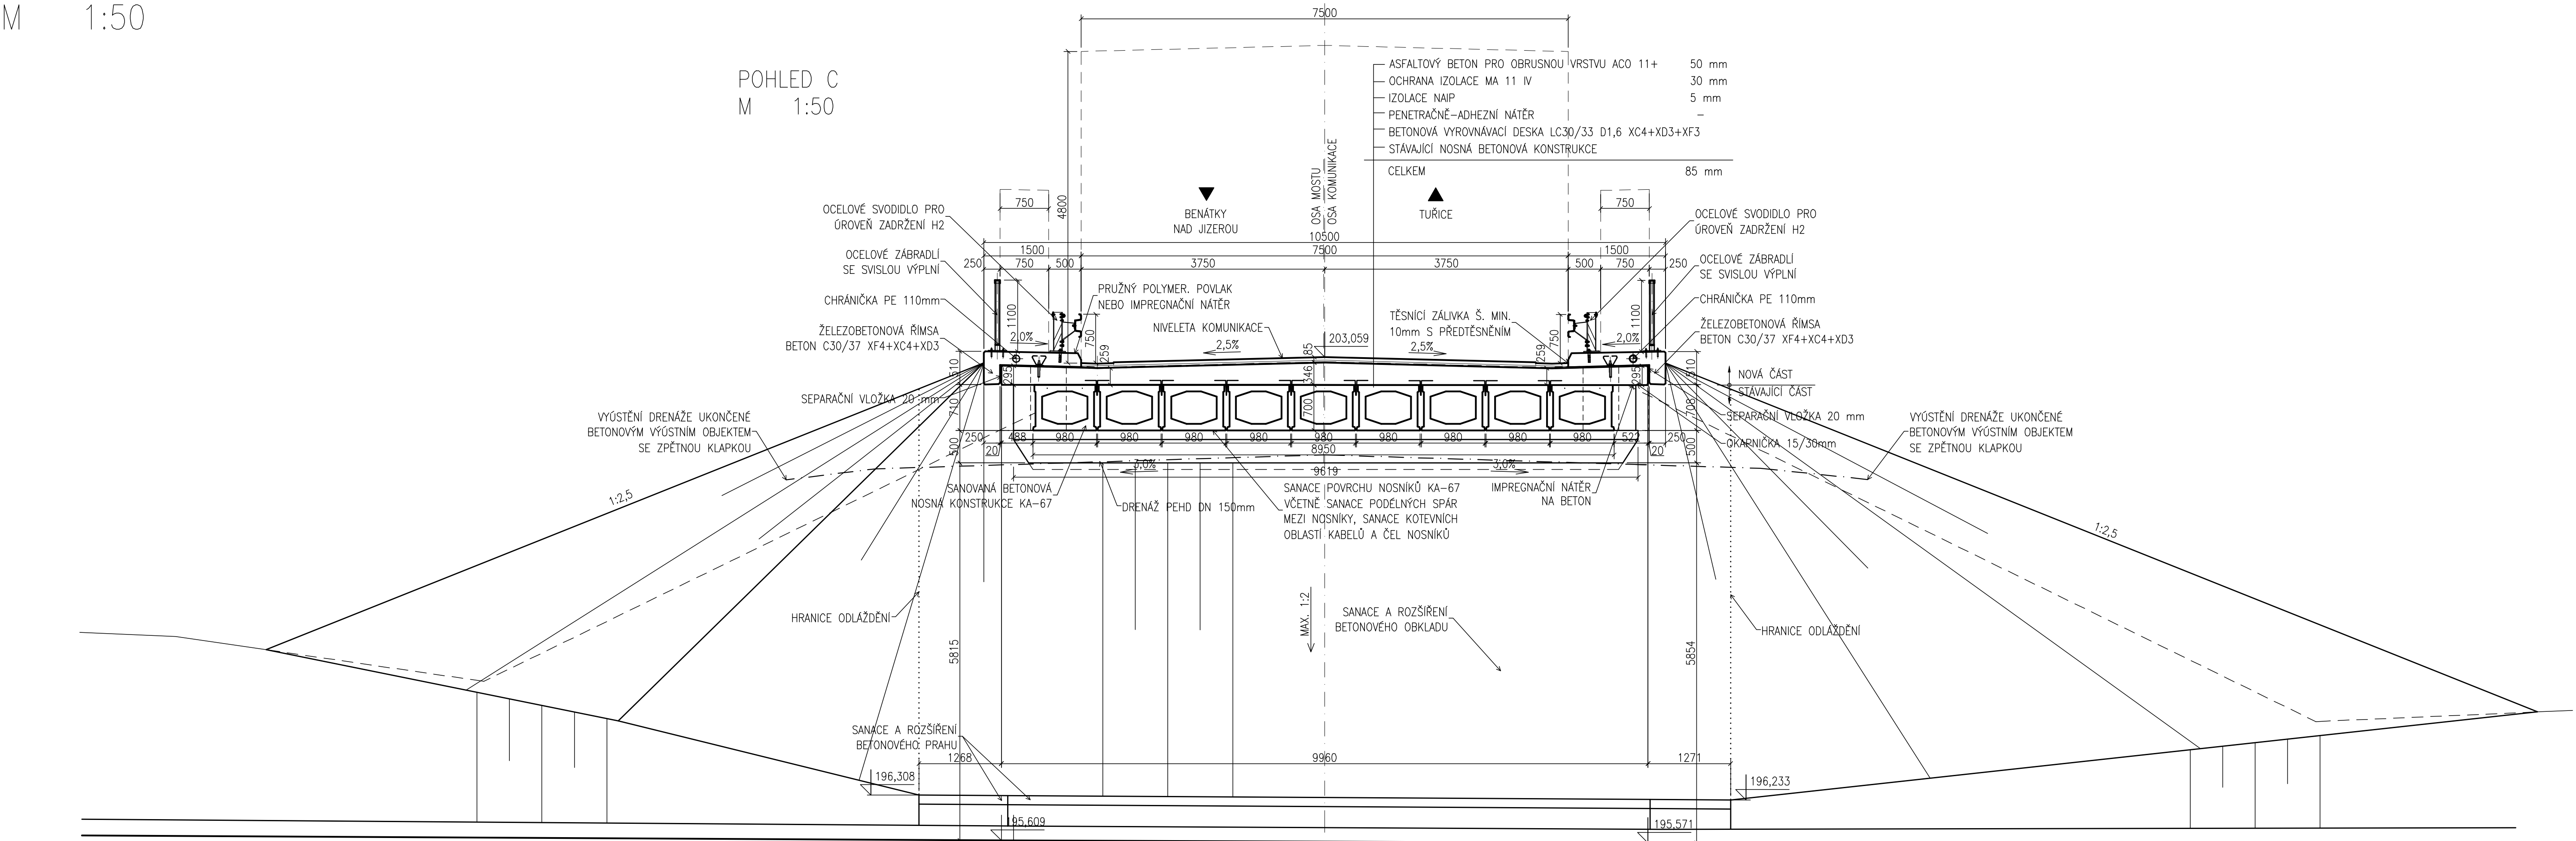


S.R. 190,000 Bp

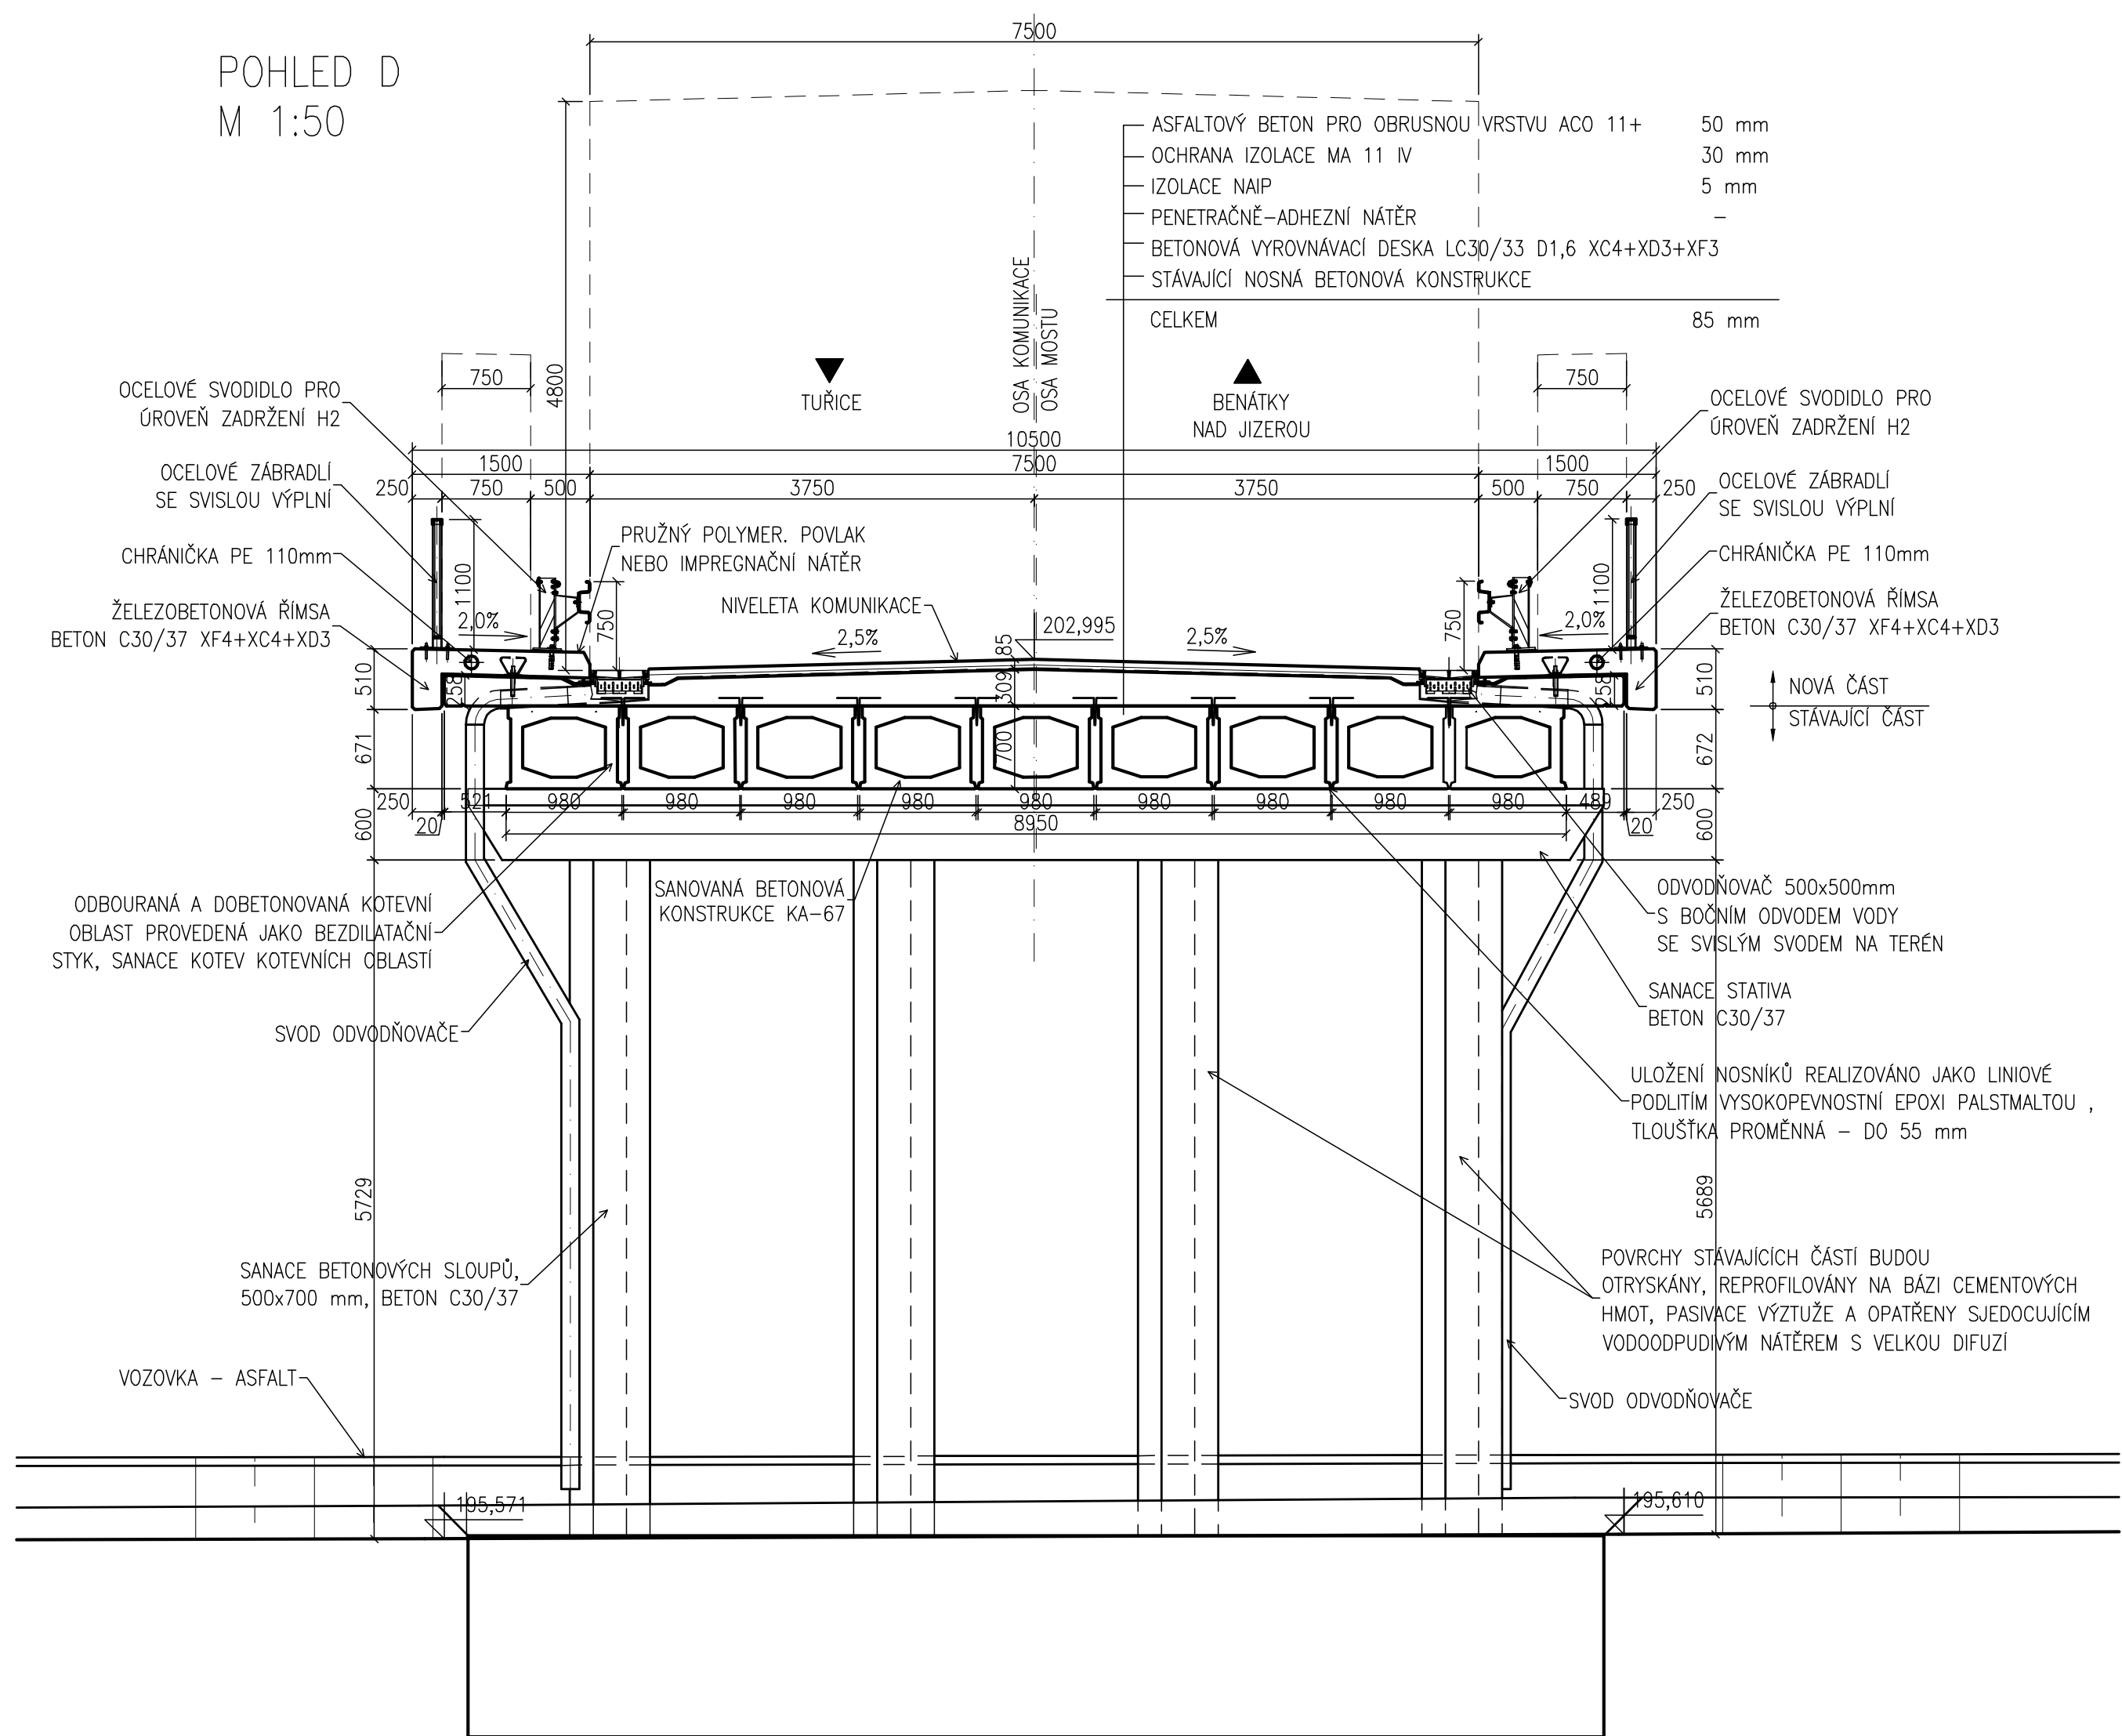


S.R. 190,000 Bp

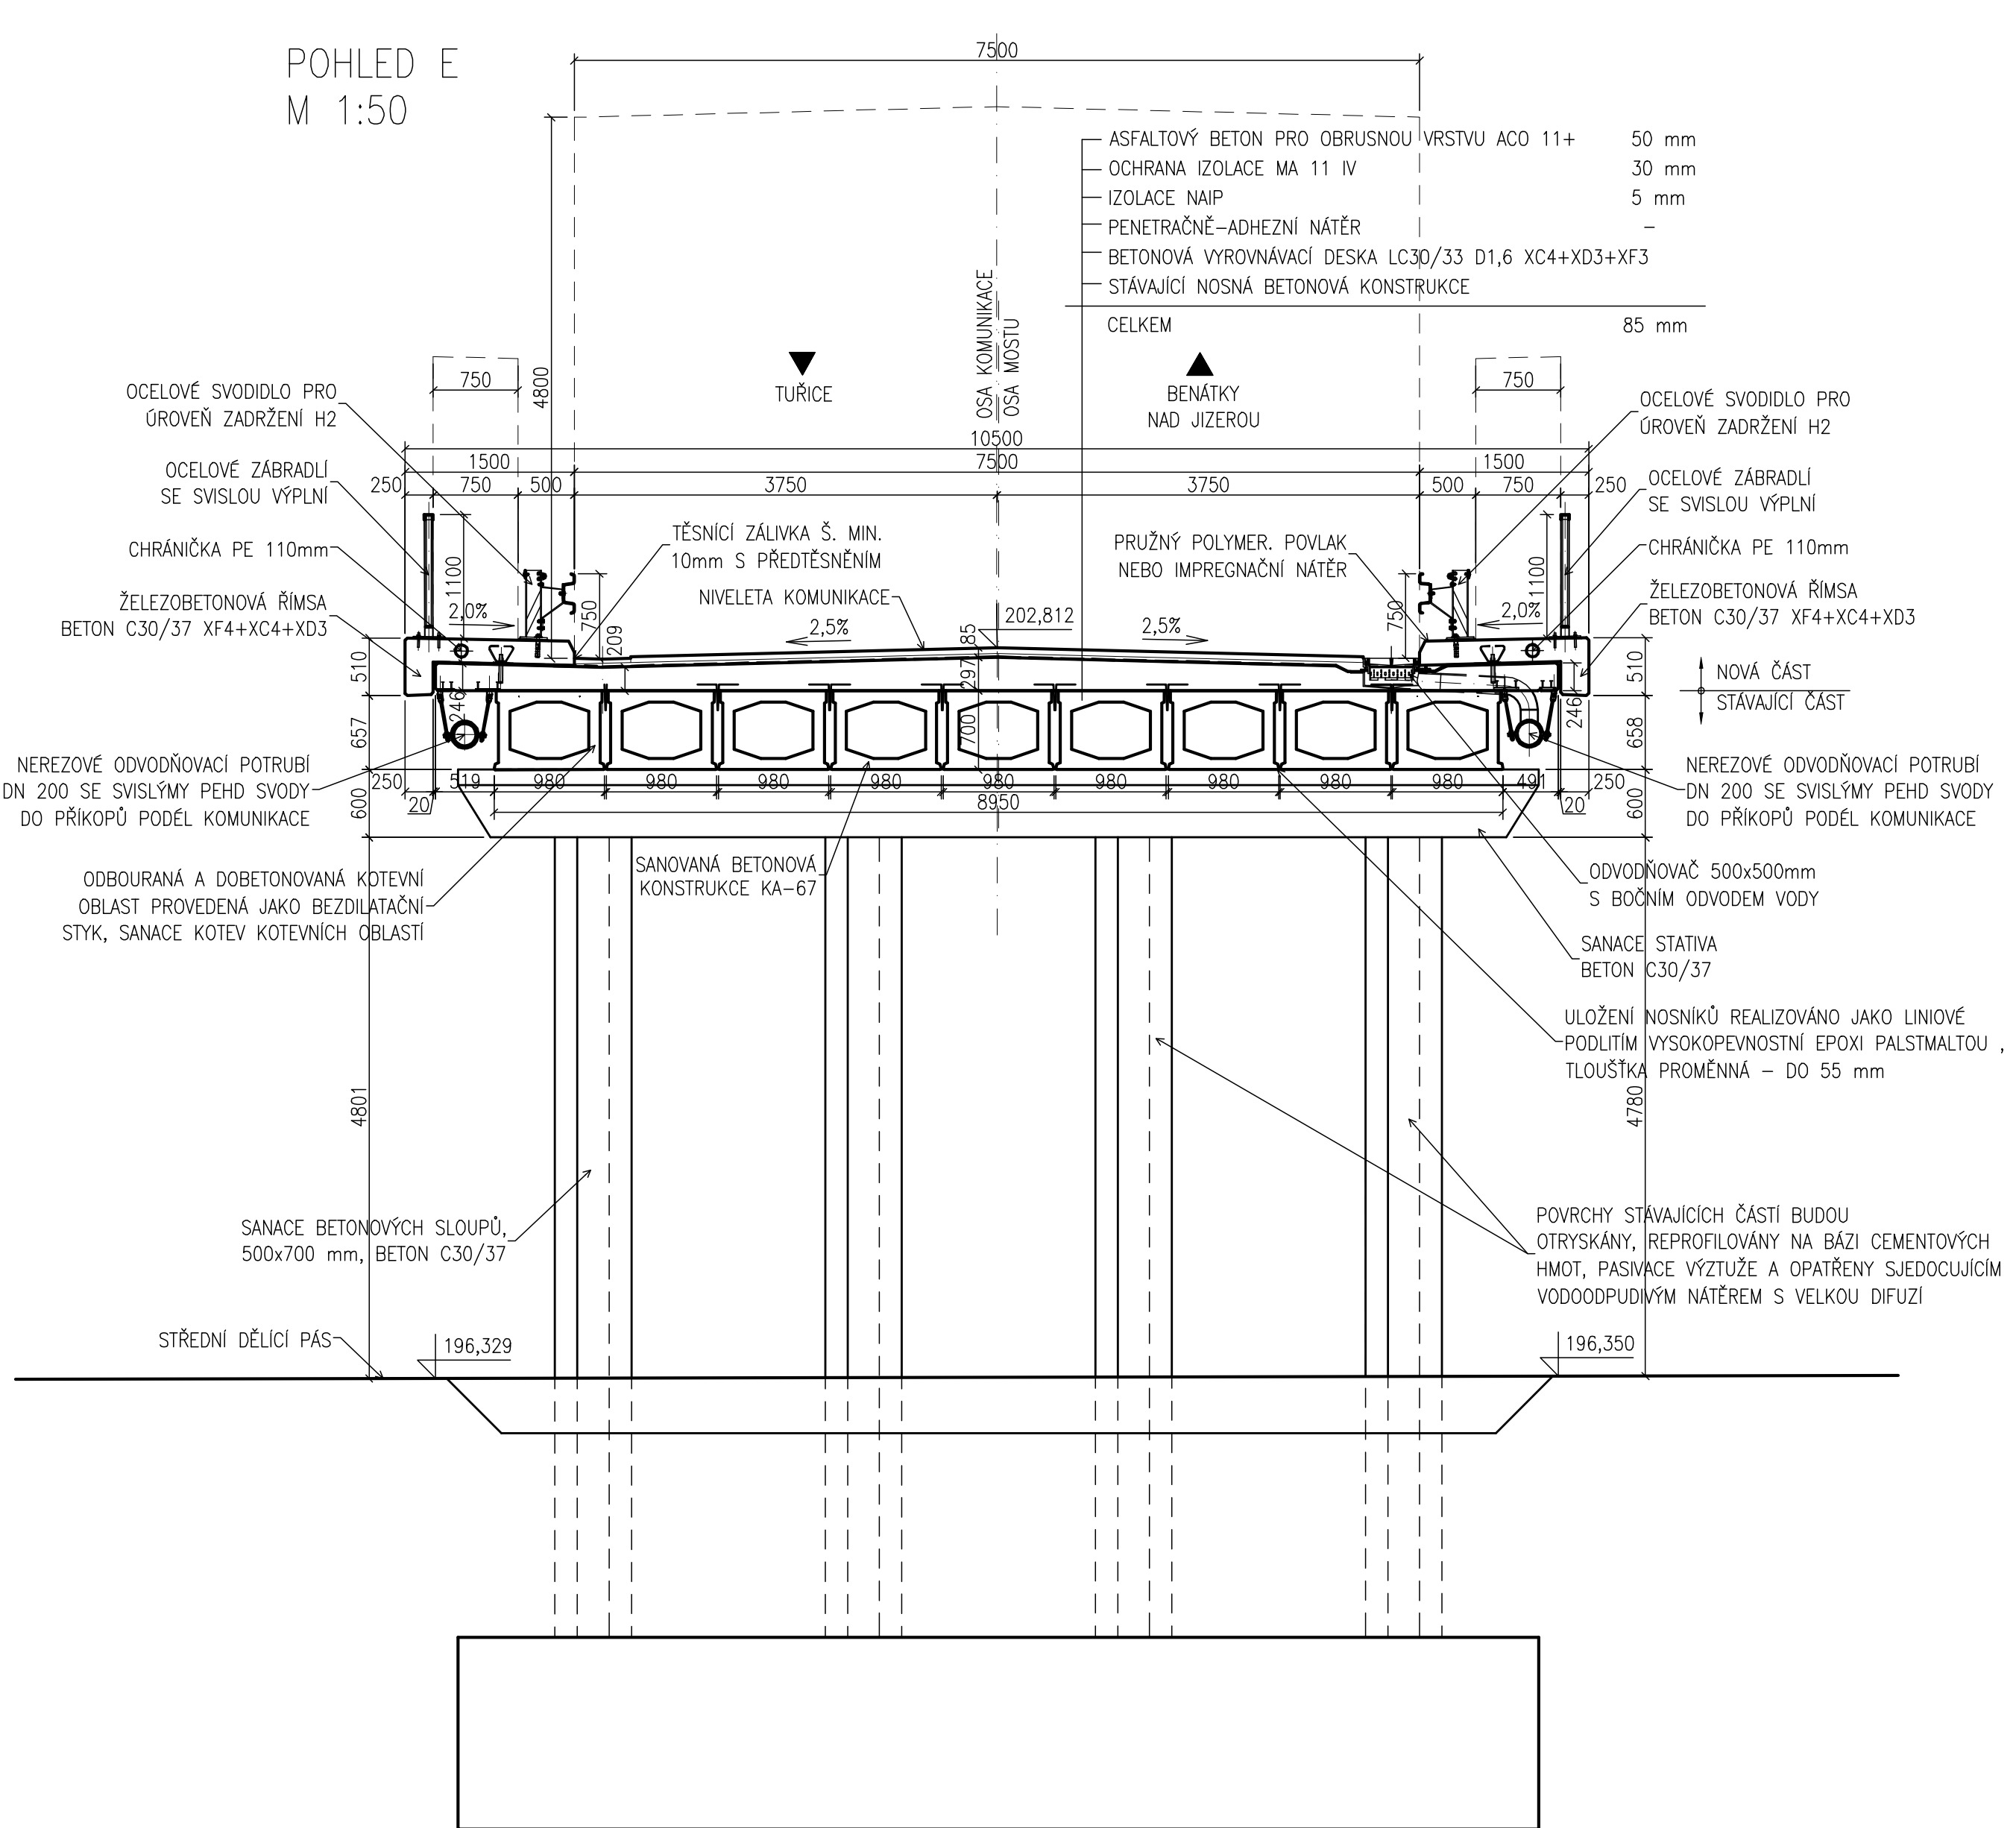

S.R. 190,000 Bp

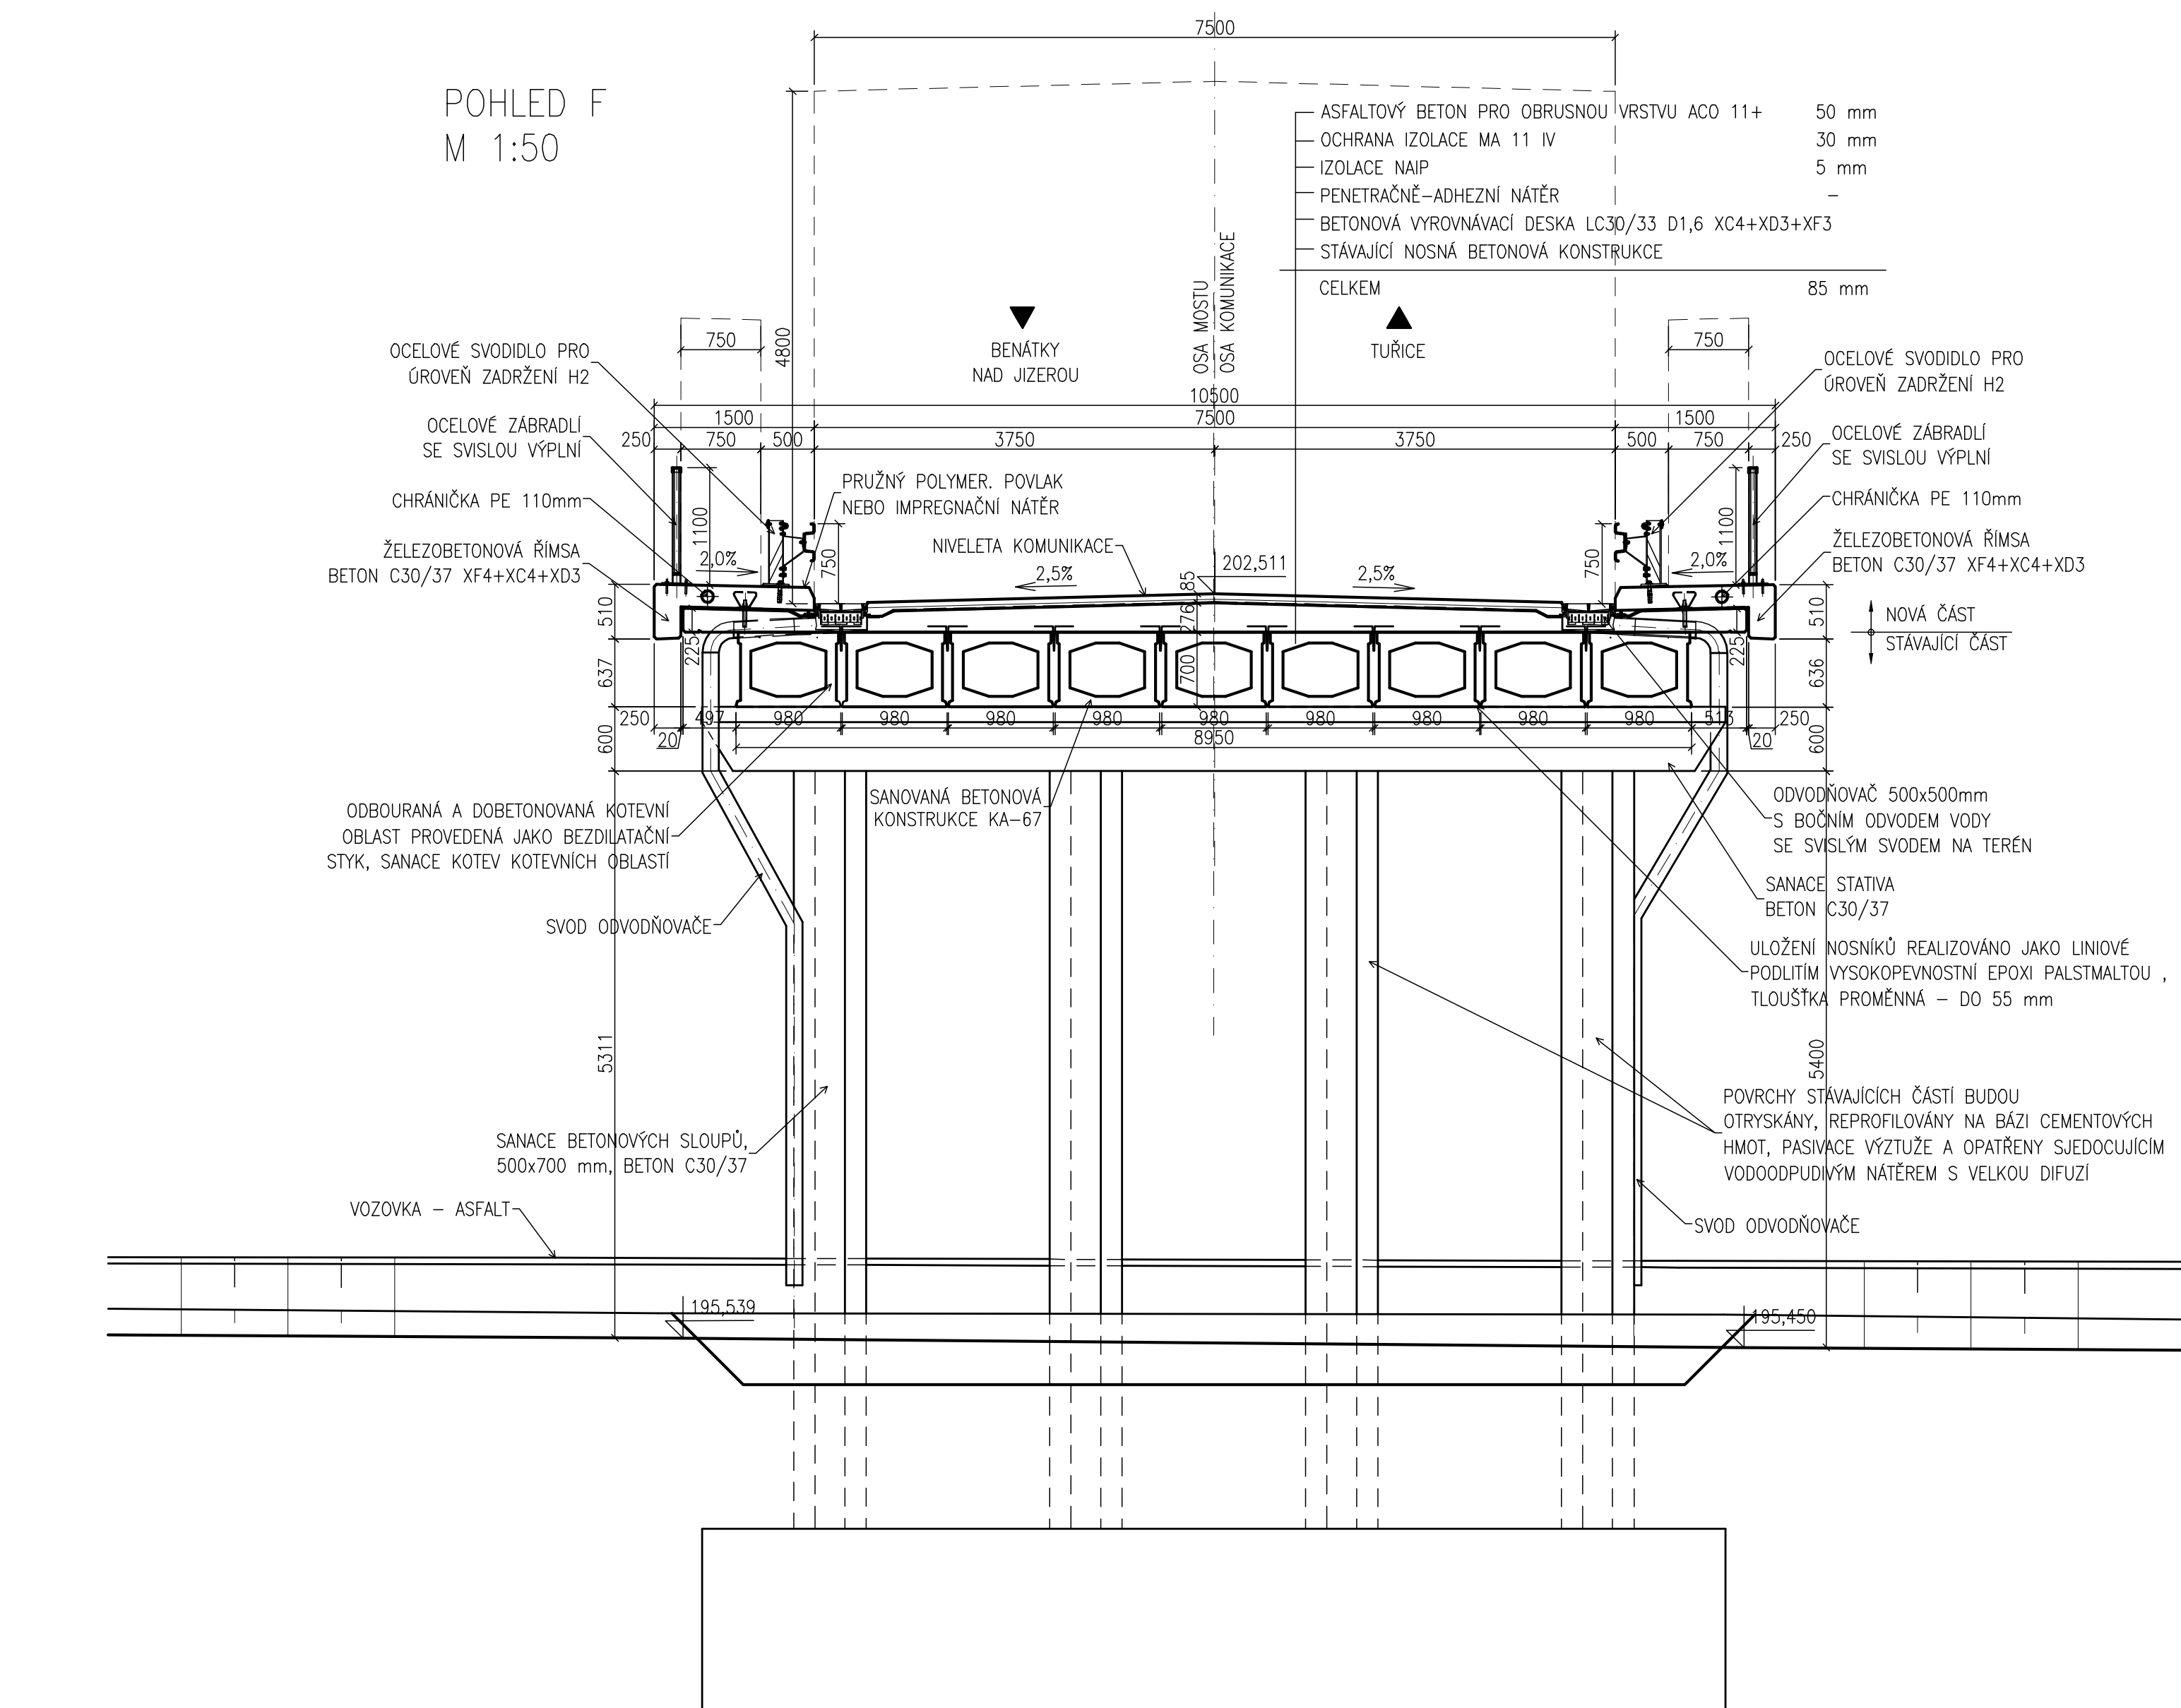

S.R. 190,000 Bp

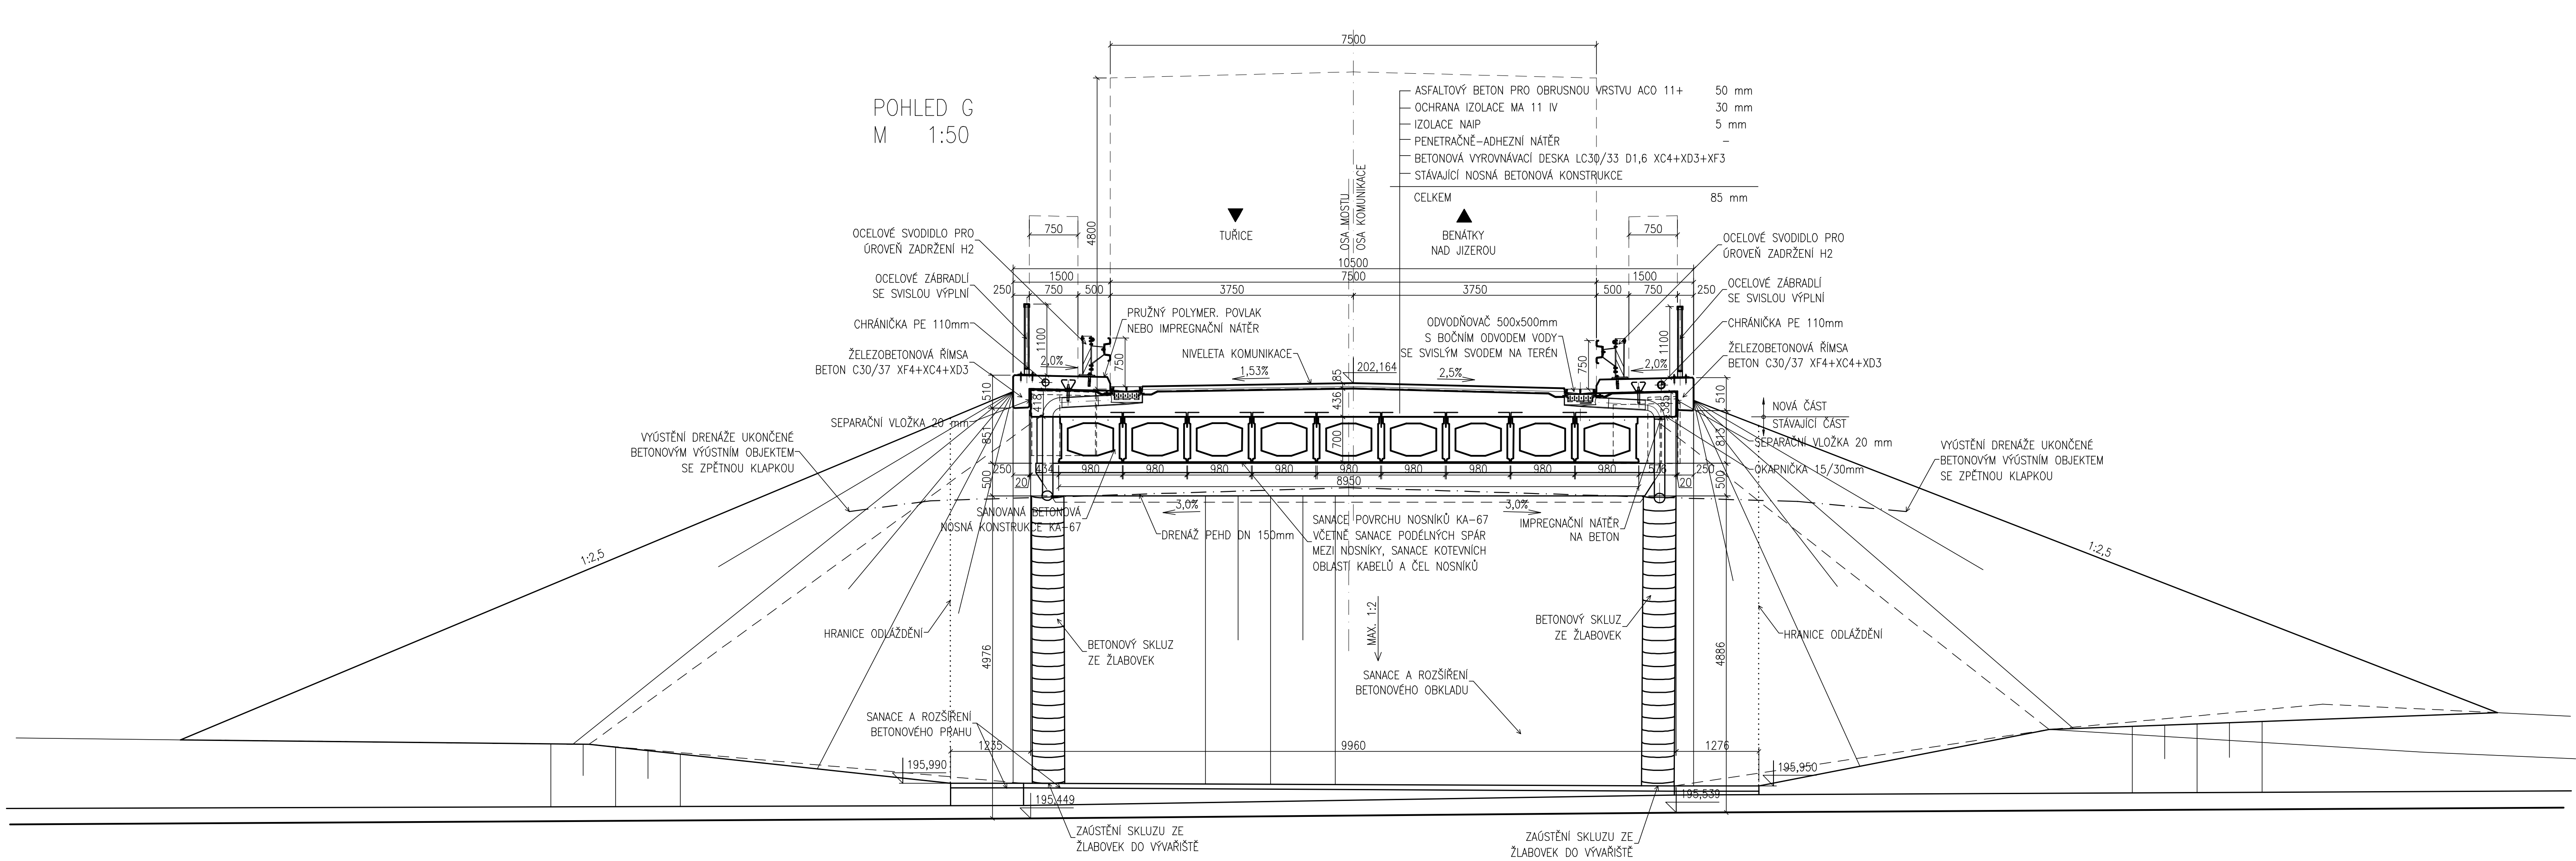

S.R. 190,000 Bp

Objekt:	SPRÁVA A ÚDRŽBA SILNIC HNĚCHOVO HRADIŠTĚ, příspě. org. 286 60 MNĚCHOVO HRADIŠTĚ		
Investor:	STŘEDOČESKÝ KRAJ Zborovská 11, 160 21 Praha 6 ČZ 268 61 001		
Koordinace státní a profil:			
Koordinace státní a technologie:			
Zaoprávněná osoba:			
Hlavní projektant:	Ing. Jirka J.	Ing. Marek J.	Ing. Bratko H.
Velitel projektu:			
Tech. kontrola:			
Vypracoval:			
stave:	II/610, OPRAVA MOSTU 610/021a		
objekt:	S0.240 – MOSTNÍ OBJEKT 610-021a		
část:	STAVEBNÍ		
část:	NOVÝ STAV MOSTU – OPĚRY		
stavby číslo:	S0240-0308_no_sta_opery		
datum:	2010-01-02		
datum:	04.30.10		
formát:	24x44		
výška čísla:	06		