


SCHÉMA OPLOCENÍ U BRANKY

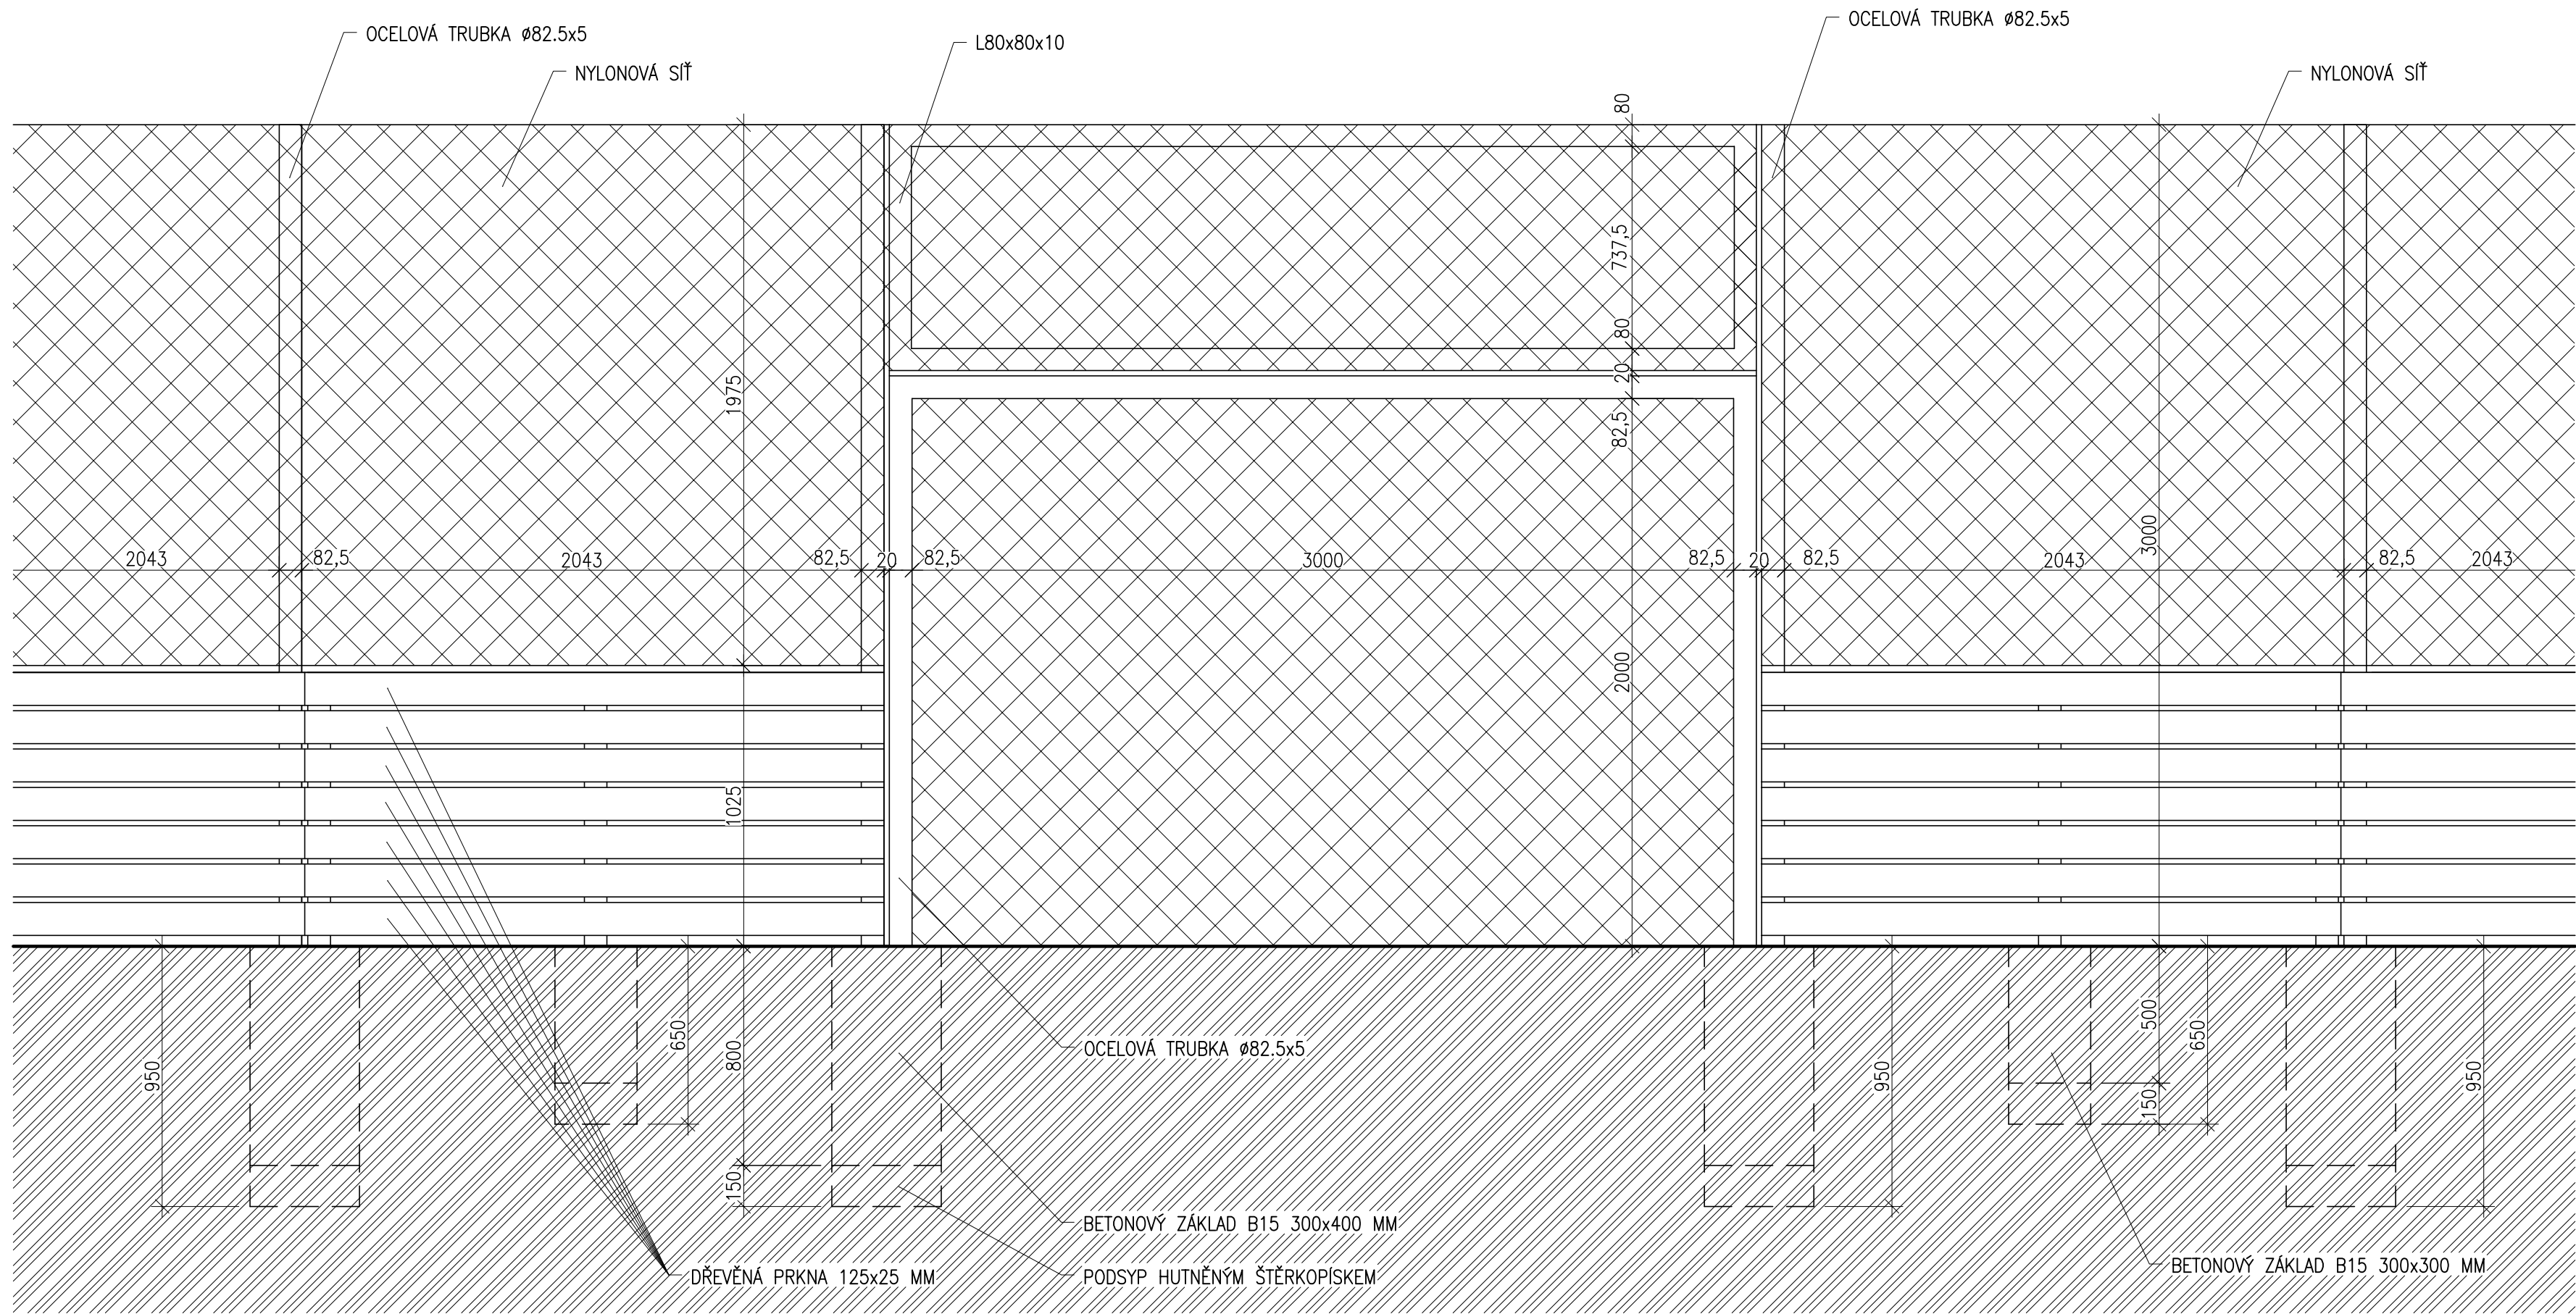

Akce:							VÍCEÚČELOVÉ HŘIŠTĚ		
Místo		K.Ú. Vlašim, parc. č. 361/19							
Stavebník		Středočeský kraj, Zborovská 11, 150 21 Praha 5							
Zodpovědný projektant:			Vyracoval:			ING. MILOŠ ZELENKA autorizace v oboru pozemní stavby ČKAIT: 0009313 OKRUŽNÍ 1846, 258 01 VLAŠIM			
ING. MILOŠ ZELENKA			TOMÁŠ ČERNÝ						
e-mail: zelenkamilos@email.cz			tel.: +420 608 956 958						
Formát:	4xA4	Datum:	08/2018	Archivní č.:	1P-08/2018	Měřítko:	Č.V.	Paré č.	
Stupeň:	DSŘ	Část dokumentace:		STAVEBNĚ KONSTRUKČNÍ		1:20	D.1.4		
Obsah:									
SCHÉMA OPLOCENÍ U BRANKY									