



PŮDORYS 1:100

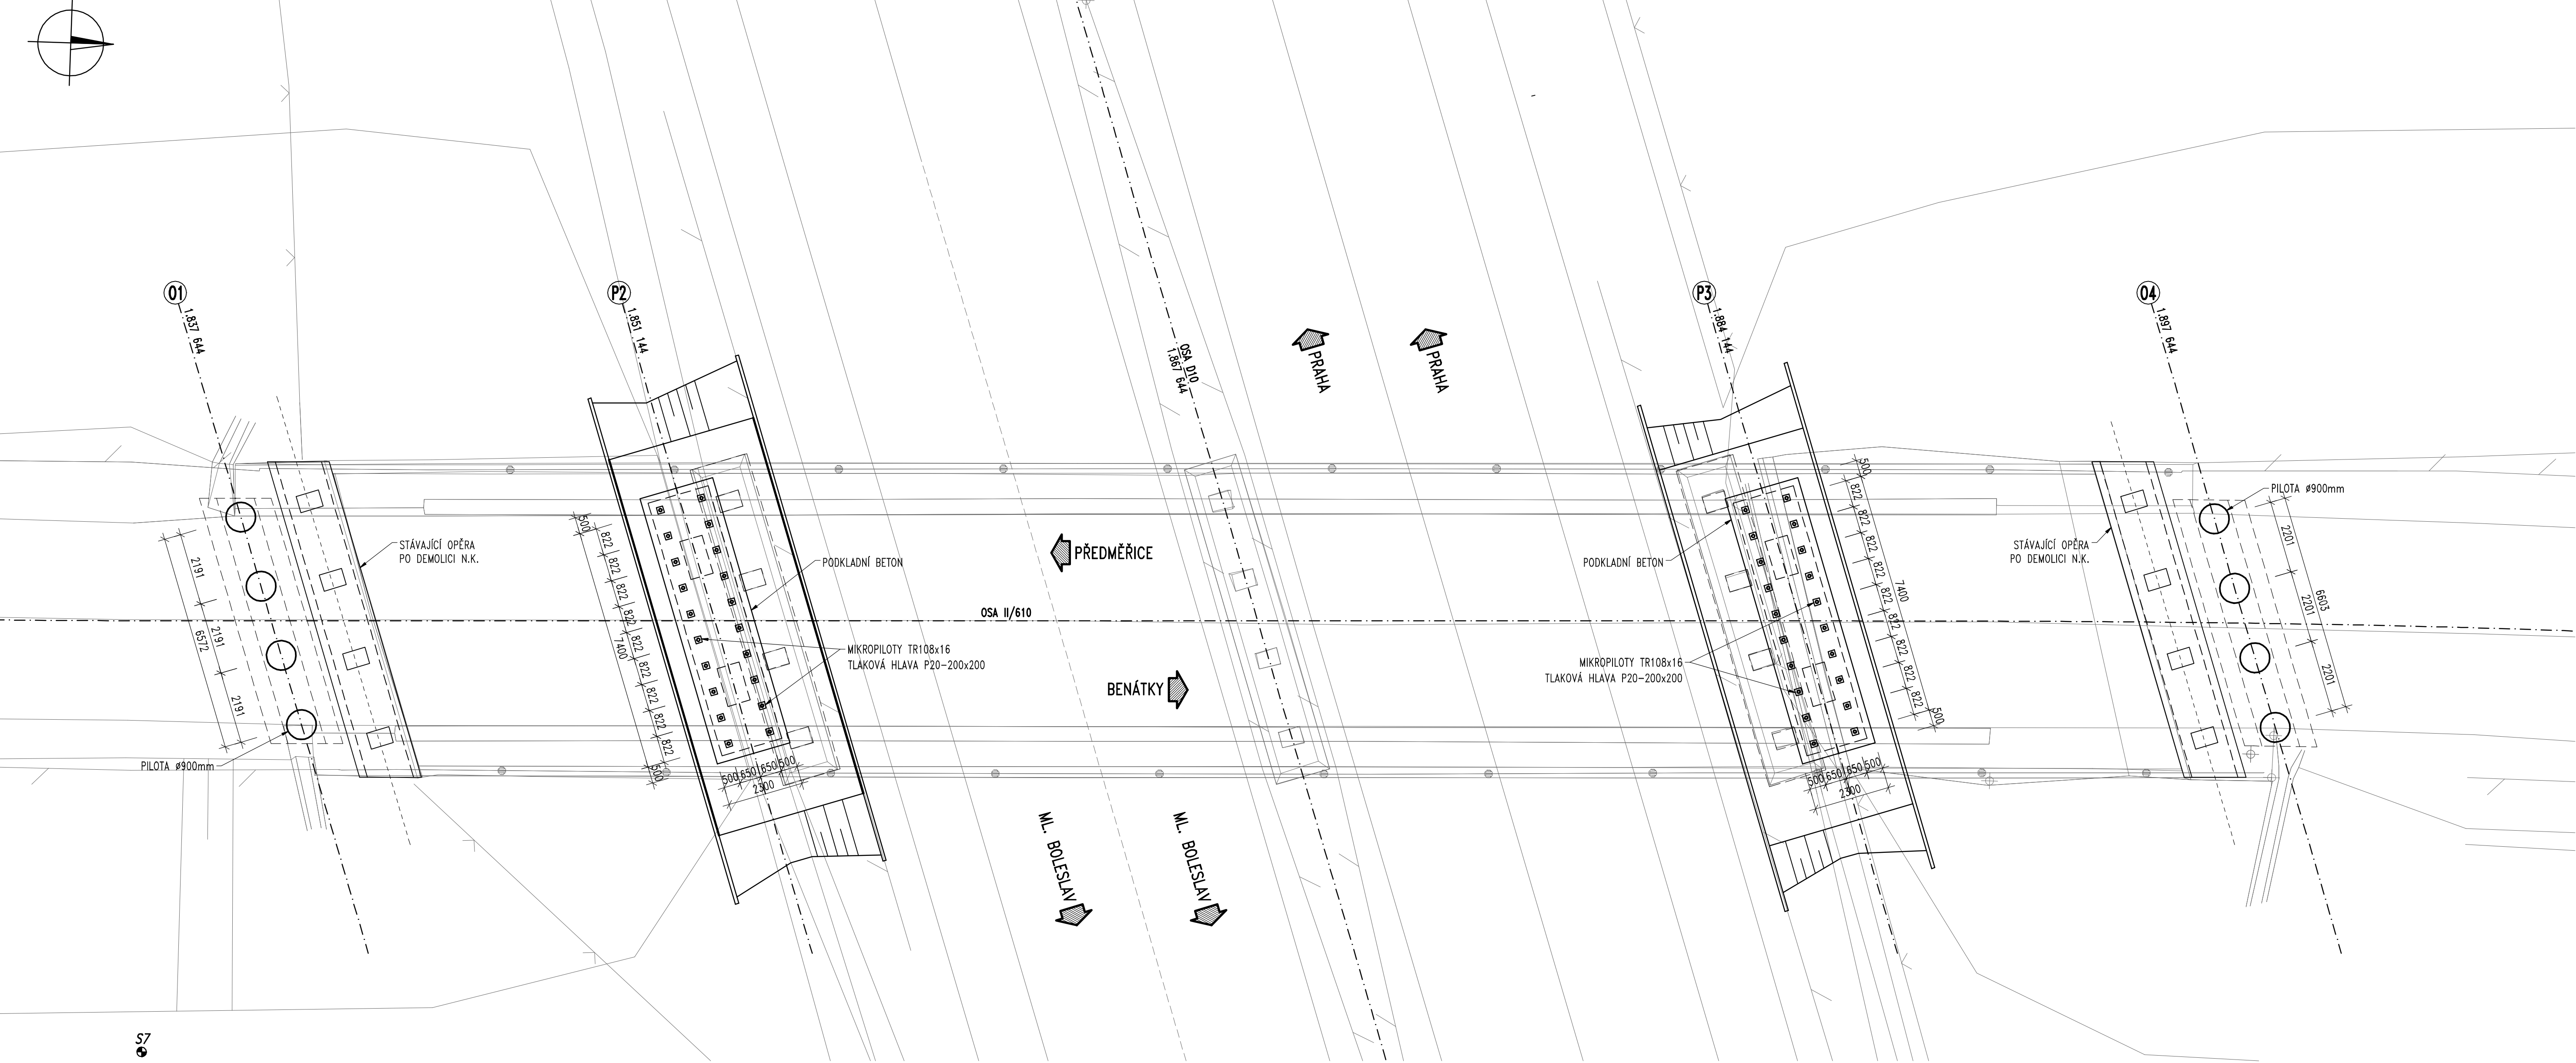

POZNÁMKA:

- ÚROVNĚ VRTÁNÍ PRO PILOTY JSOU PŘEDPOKLÁDANÉ A MOHOU BÝT ZHOTOVITELEM UPŘESNĚNY. PŘÍPADNOU ZMĚNU ÚROVNĚ VRTÁNÍ ZHOTOVITEL OCEŇÍ INDIVIDUÁLNĚ.
- PILOTY BUDOU VRTÁNY POD OCHRANOU VÝPÁZNICE NA CELOU DÉLKU VRTUL.
- VRTÁNÍ MIKROPILOT SE PŘEDPOKLÁDÁ Z ÚROVNĚ HORNÍHO POVRCHU PODKLADNÍHO BETONU. POKUD ZHOTOVITEL ZVOLÍ JINOU ÚROVŇ, OCEŇÍ SI ODLOŽNOU DÉLKU VRTUL A PŘÍPADNĚ HLUBČE VRTÁNÍ INDIVIDUÁLNĚ.
- PŘI VRTÁNÍ PILOT A MIKROPILOT BUDE PŘÍTOMEN GEOLOG STAVBY.
- DÉLKA PILOT MŮŽE BÝT UPRÁVENA POUZE SE SOUHLASEM PROJEKTANTA. PRO DÉLKU PILOT JE ROZHODUJÍCÍ DÉLKA VETKNUTÍ DO POLOSKALNÍCH HORNIN R4. U MIKROPILOT SE ČELŤ KŮŘEN PŘEDPOKLÁDÁ V HORNINĚ TR. R4.
- ETAPIZACE POSTUP PRACÍ JE NA ROZHODNUTÍ ZHOTOVITELE.
- PRO REALIZACI PILOT PLATÍ TKP16, PRO REALIZACI MIKROPILOT TKP 29.
- NA VŠECH PILOTÁCH BUDE PROVEDENA ZKOUŠKA PIT, VŽDY POD JEDNOU PILOTOU POD KAŽDOU OPĚROU BUDE PROVEDENA ZKOUŠKA CHA (ZKOUŠENÁ PILOTA BUDE SPECIFIKOVÁNA V ROS).

PODÉLNÝ ŘEZ 1:100

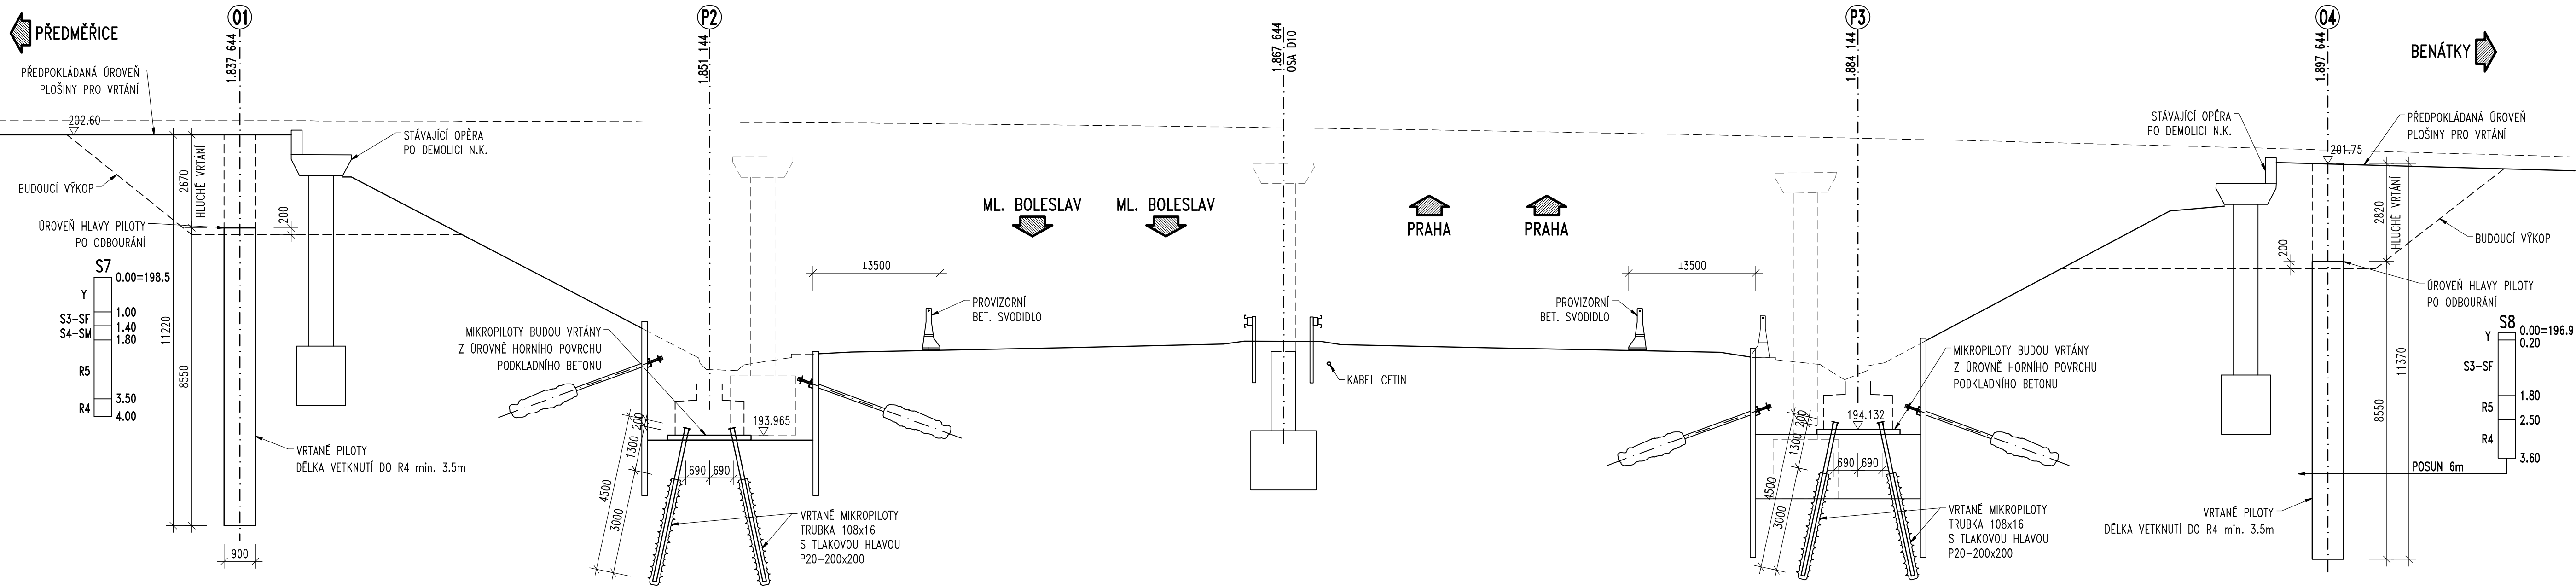

Objednatel stavby:		Krajská správa a údržba silnic Středočeského kraje, p.o.	
Kšús		Zborovská 11, 150 21 Praha 5	
IČ: 000 66 001			

Souřadnicový systém: S-JTSK
Výškový systém: Bpv

ČÁST B

Číslo zakázky: 17 236 00		HIP: Ing. Petr SOUCEK	
Schválil: Ing. Václav HYZDAL		Zodp. projektant: Ing. Jan BAZIL	
Tech. kontrola: Ing. Ondřej DĚDEK		Výpracoval: Ing. Jan BAZIL	
		727970803, bazil@pontex.cz	



Objednatel: KSUS Středočeského kraje		Obec: Benátky nad Jizerou		Kraj: Středočeský	
Místo: II/610 Benátky n/J, most ev.č. 610-021a přes D10		Datum: 05/2018		Stupeň: PDPS	
Objekt: SO 240 – Mostní objekt 610-021a		Souprava: Č. přílohy			
Příloha: ZALOŽENÍ				6	