




Podélný profil: VĚTEV S – S II/272
M 1:1000/100
Rozsah: km 8,460 00 – km 9,015 89

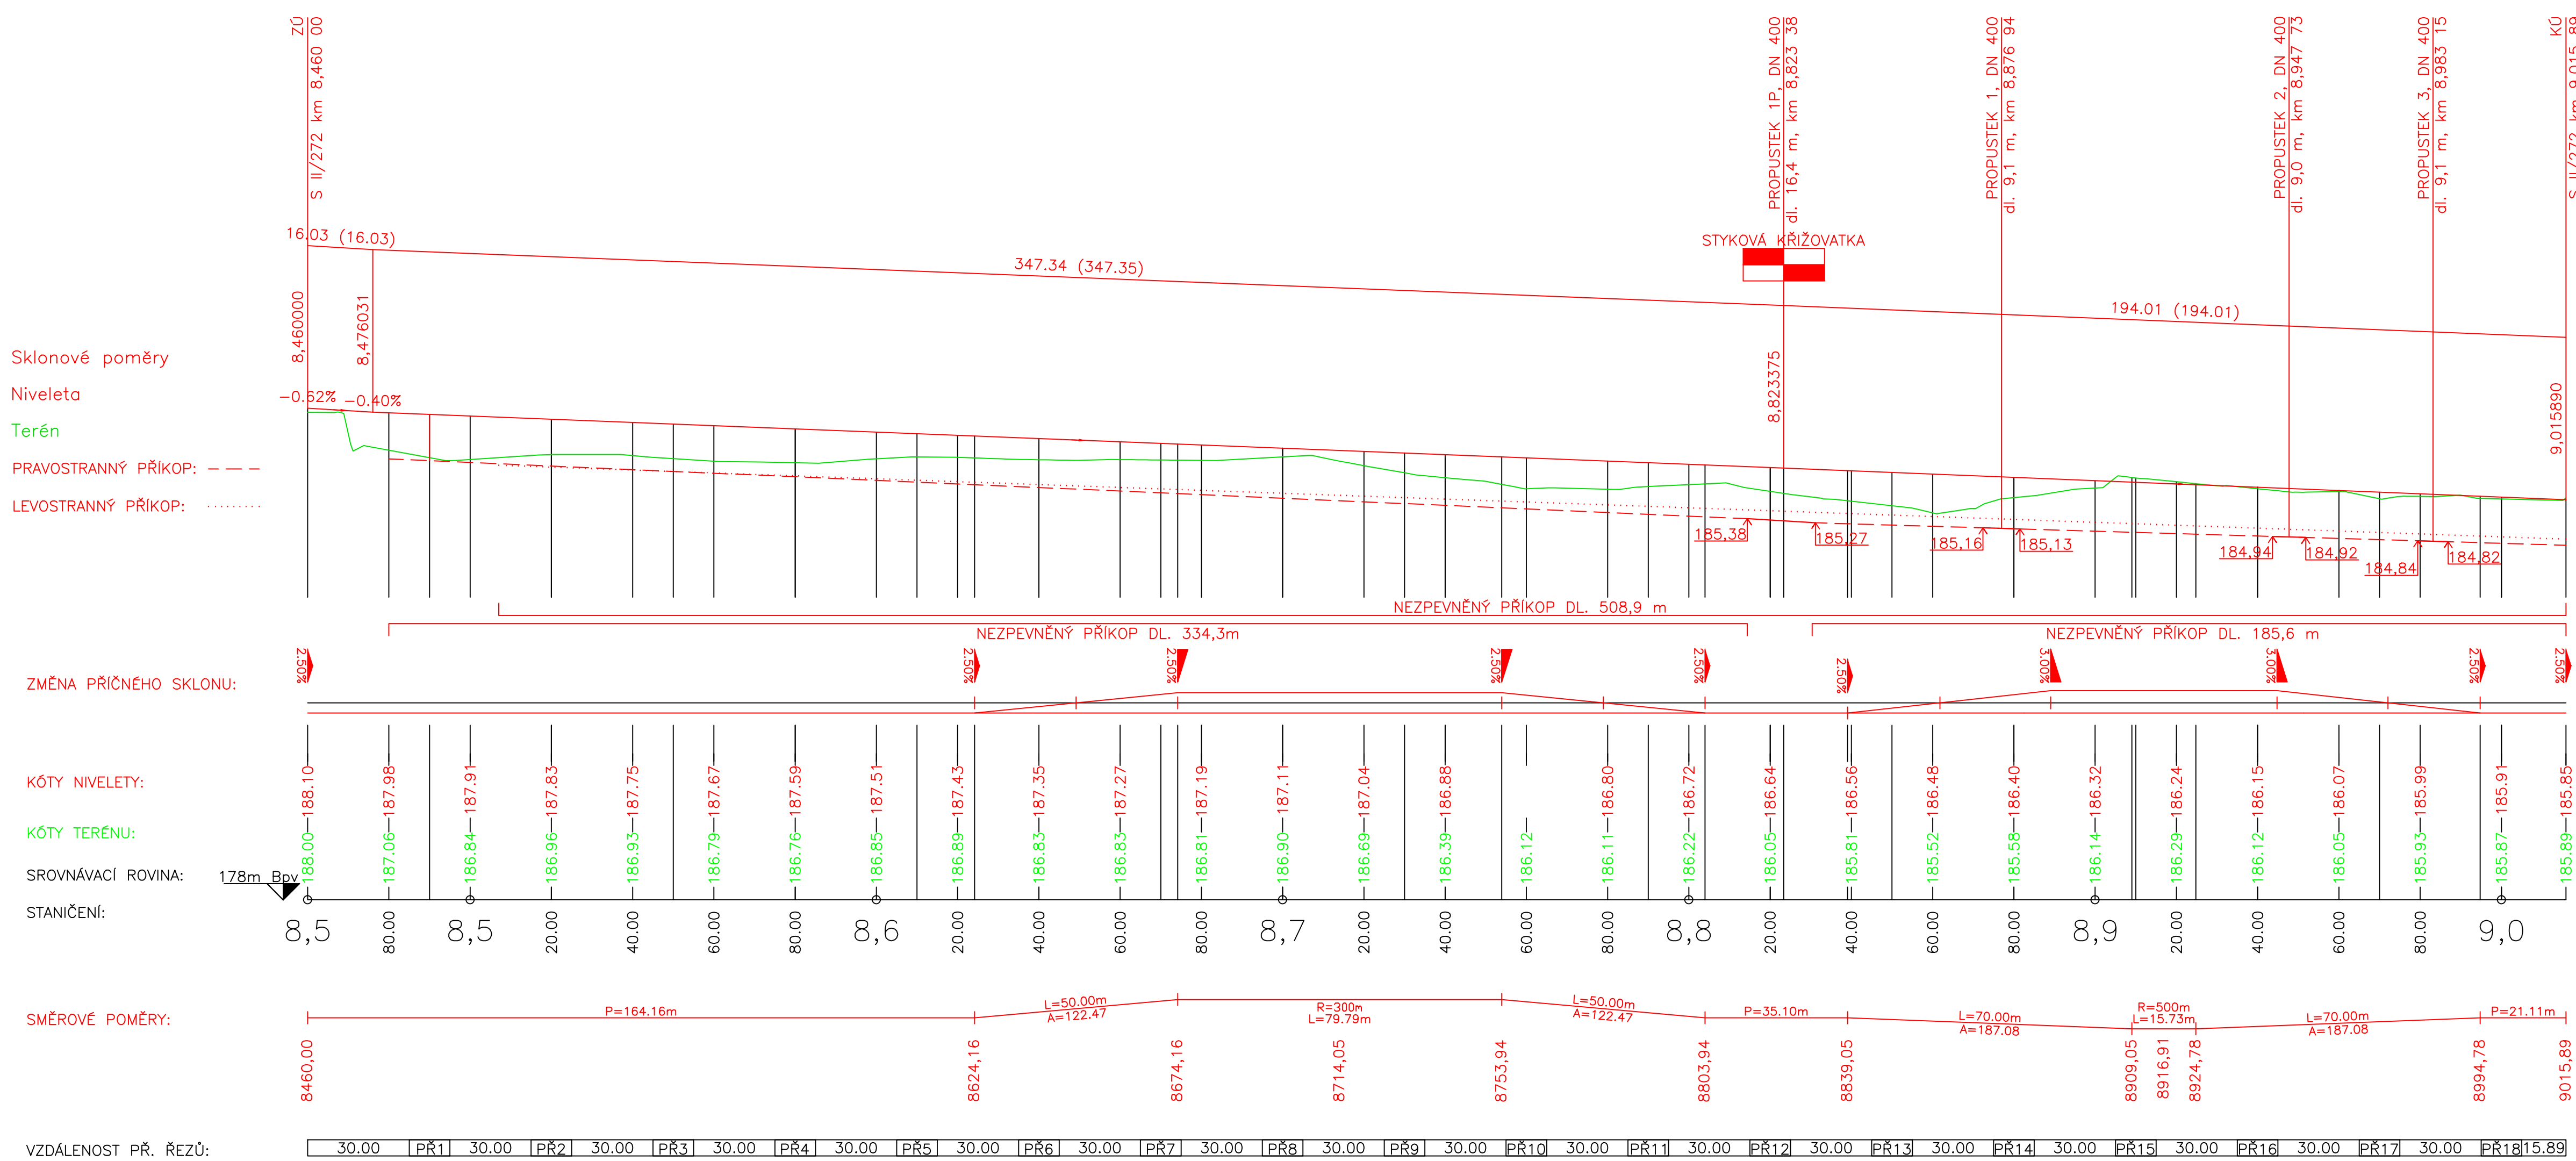

Podélný profil: NAPOJENÍ – S II/272
M 1:1000/100
Rozsah: km 0,000 00 – km 0,085 82

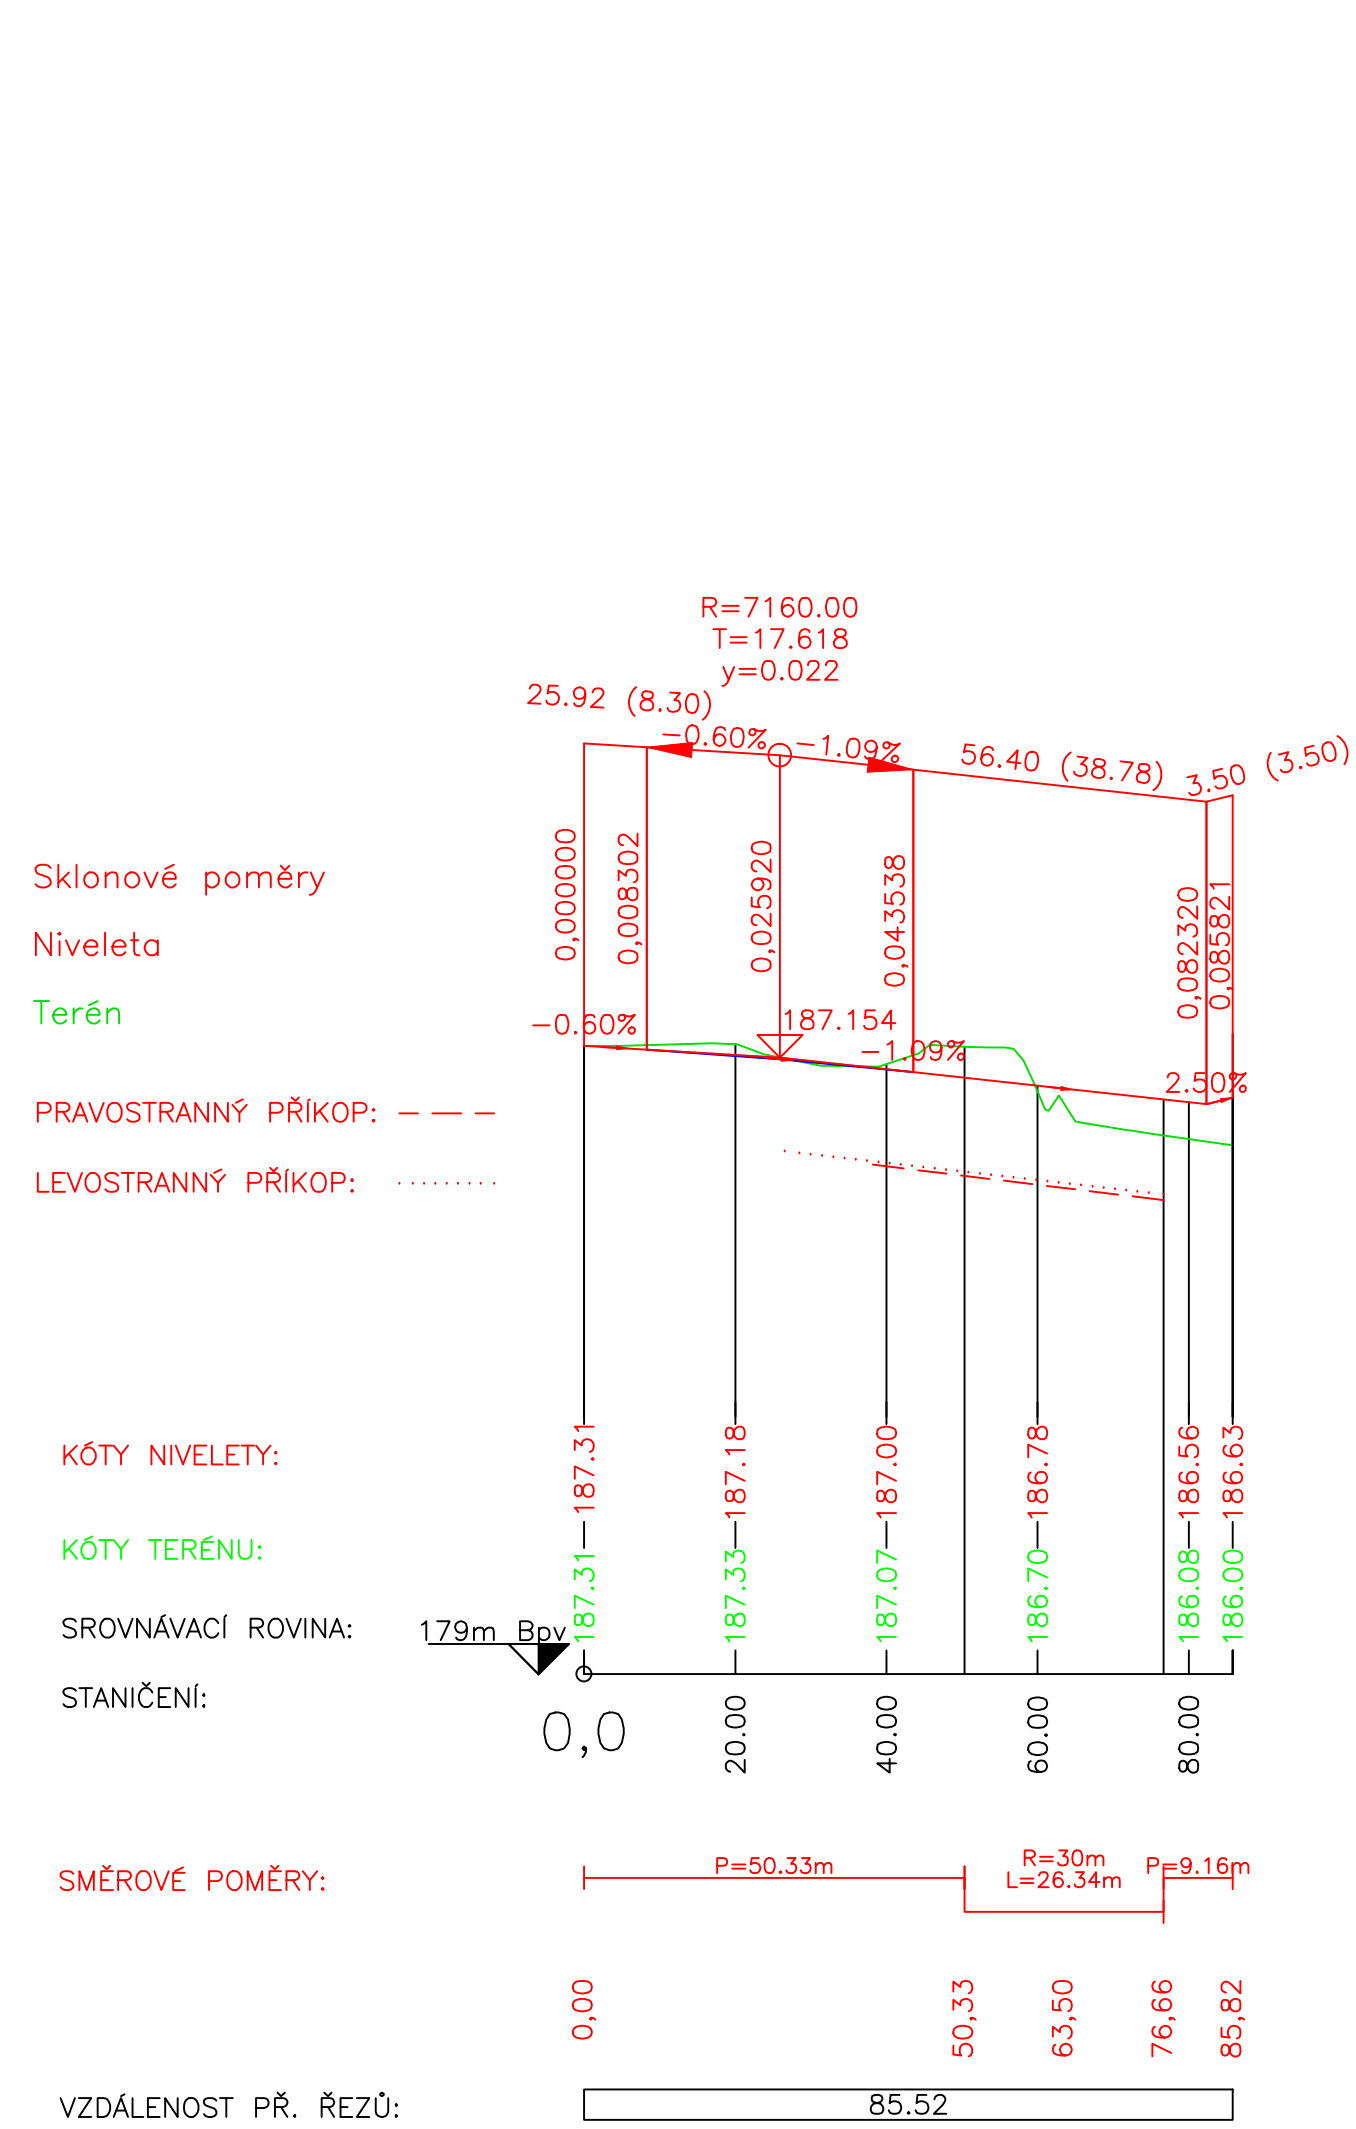

Číslo zakázky: 20/6029	HIP: Ing. Jiří Sobol	 FORVIA CZ s.r.o. IČO:03292485, DIČ:CZ03292485, Kolínská 1, 230 01 Poděbrady - Kuks
Schválil: Ing. Jiří Sobol	Zedp. projektant: Ing. Jiří Sobol	
Tech. kontrola:	Vypracoval: Ing. Pavlína Nykodemová	
Ing. Pavlína Nykodemová	nykodemova@forvia.cz	