Zeměměřická kancelář Ing.Pavel Láznička, Thákurova 6/763, 160 00 Praha 6, Tel: +420 603 114 712, E-mail: laznicka@zkpl.cz, www.zkpl.cz

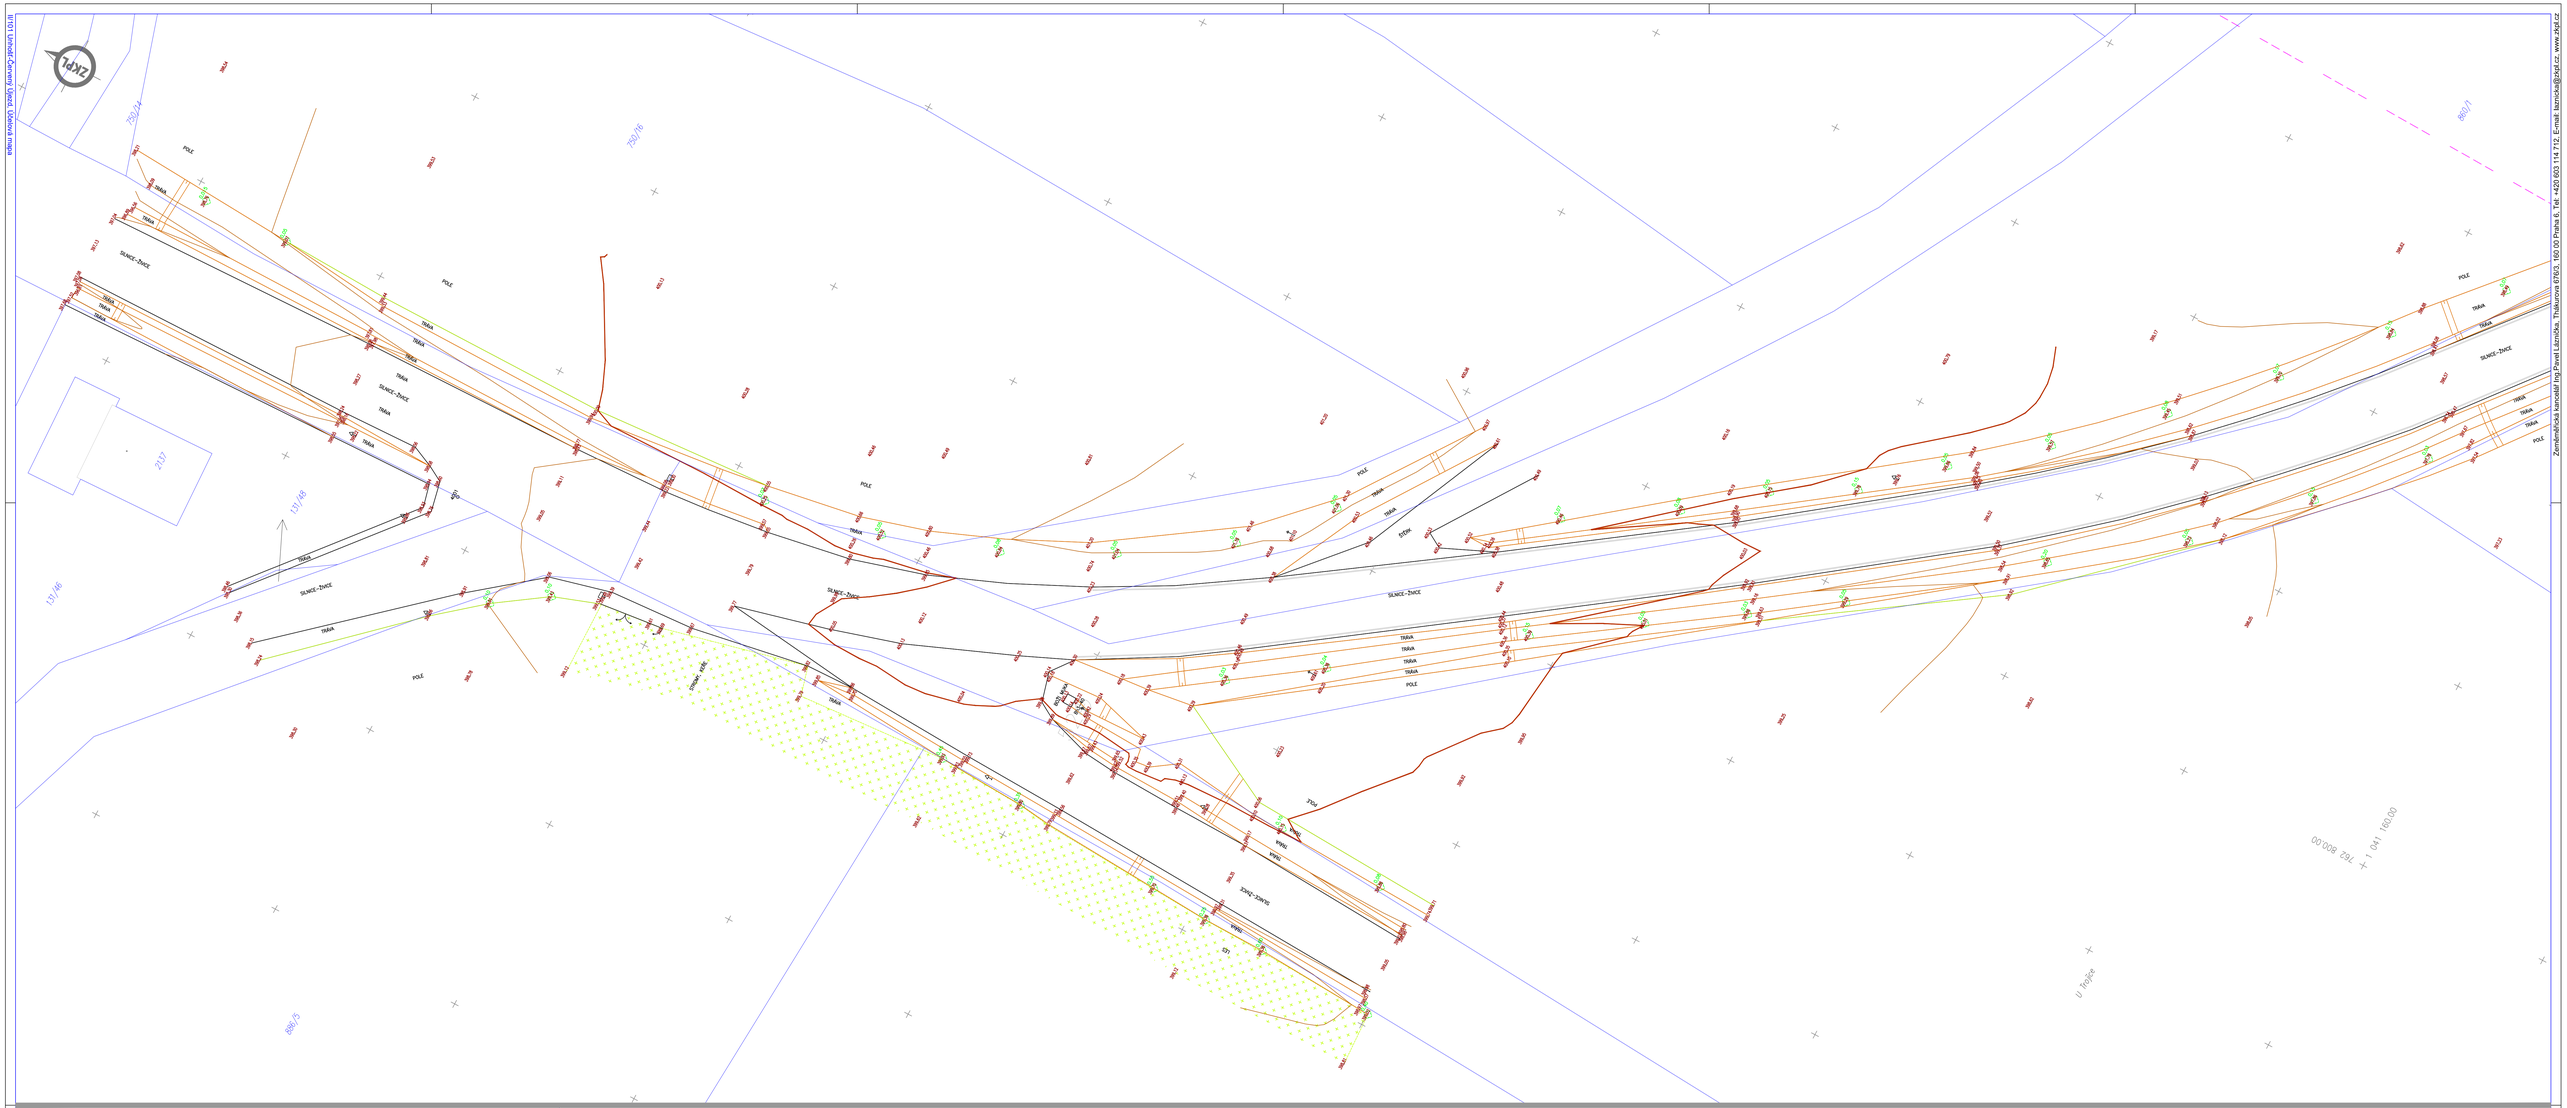

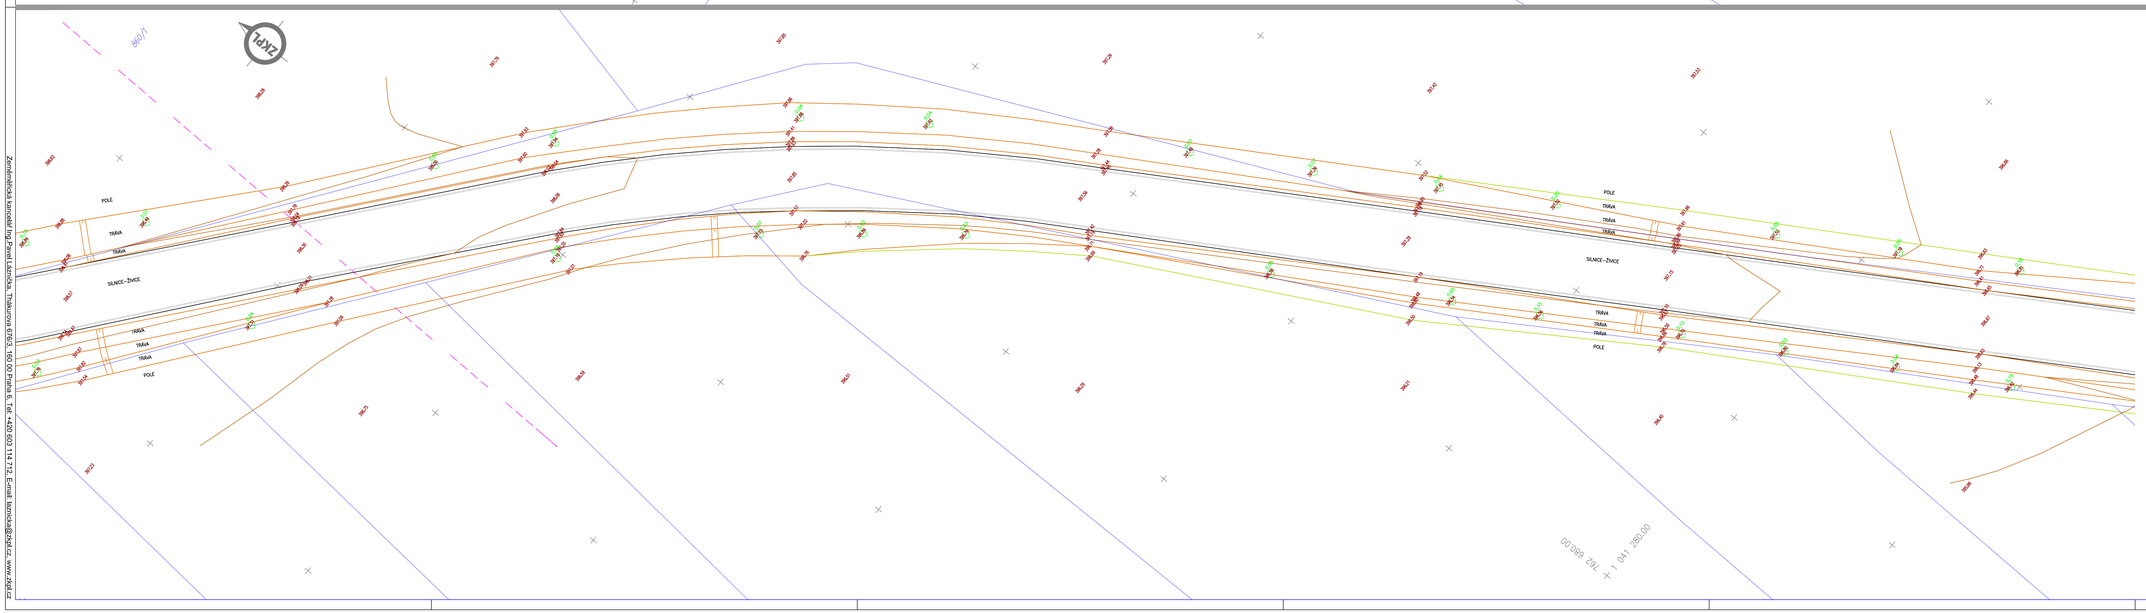

KLAD LISTŮ:

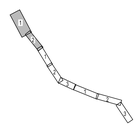

DODAVATEL	ZKPL Láznička ZEMĚMĚŘICKÁ KANCELÁŘ	THÁKUROVA 3, 160 00 PRAHA 6 TEL.: +420 603 114 712 E-MAIL: LAZNICKA@ZKPL.CZ WWW.ZKPL.CZ	
NÁZEV AKCE	II/101 Unhošť-Červený Újezd Geodetické zaměření stávajícího stavu Podklad pro projektovou dokumentaci		
ODBĚRATEL	4roads s.r.o.	JUGOSLÁVSKÝCH PARTYZÁNŮ 1426/7 160 00 PRAHA 6 TEL.: E-MAIL:	
ZAMĚŘIL	ING.ADAM FIALA	ČÍSLO AKCE	18036
DATUM ZAMĚŘENÍ	KVĚTEN 2018	NÁZEV SOUBORU	18036Unhost-CervenyUjezd_UM.dwg
VYHOTOVIL	ING.ADAM FIALA	NÁZEV VÝKRESU	ÚČELOVÁ MAPA (Část 1)
DATUM VYHOTOVENÍ	KVĚTEN 2018		
OVĚŘIL	ING.PAVEL LÁZNIČKA	RAZÍTKO	PODPIS
DATUM OVĚŘENÍ	29.5.2018	ČÍSLO OVĚŘENÍ	32/2018
MĚŘÍTKO	1:200	FORMÁT	1260x840
SOUŘADNICOVÝ SYSTÉM	S-JTSK	VÝŠKOVÝ SYSTÉM	Bpv.
ČÍSLO VÝKRESU	18036-1	PARÉ	

NEDÍLNOU SOUČÁSTÍ TOHOTO DÍLA JE TECHNICKÁ ZPRÁVA A ÚDAJE V NÍ UVEDENÉ

II/101 Unhošť-Červený Újezd, Účelová mapa