


PŪDORYS MOSTU M 1:100

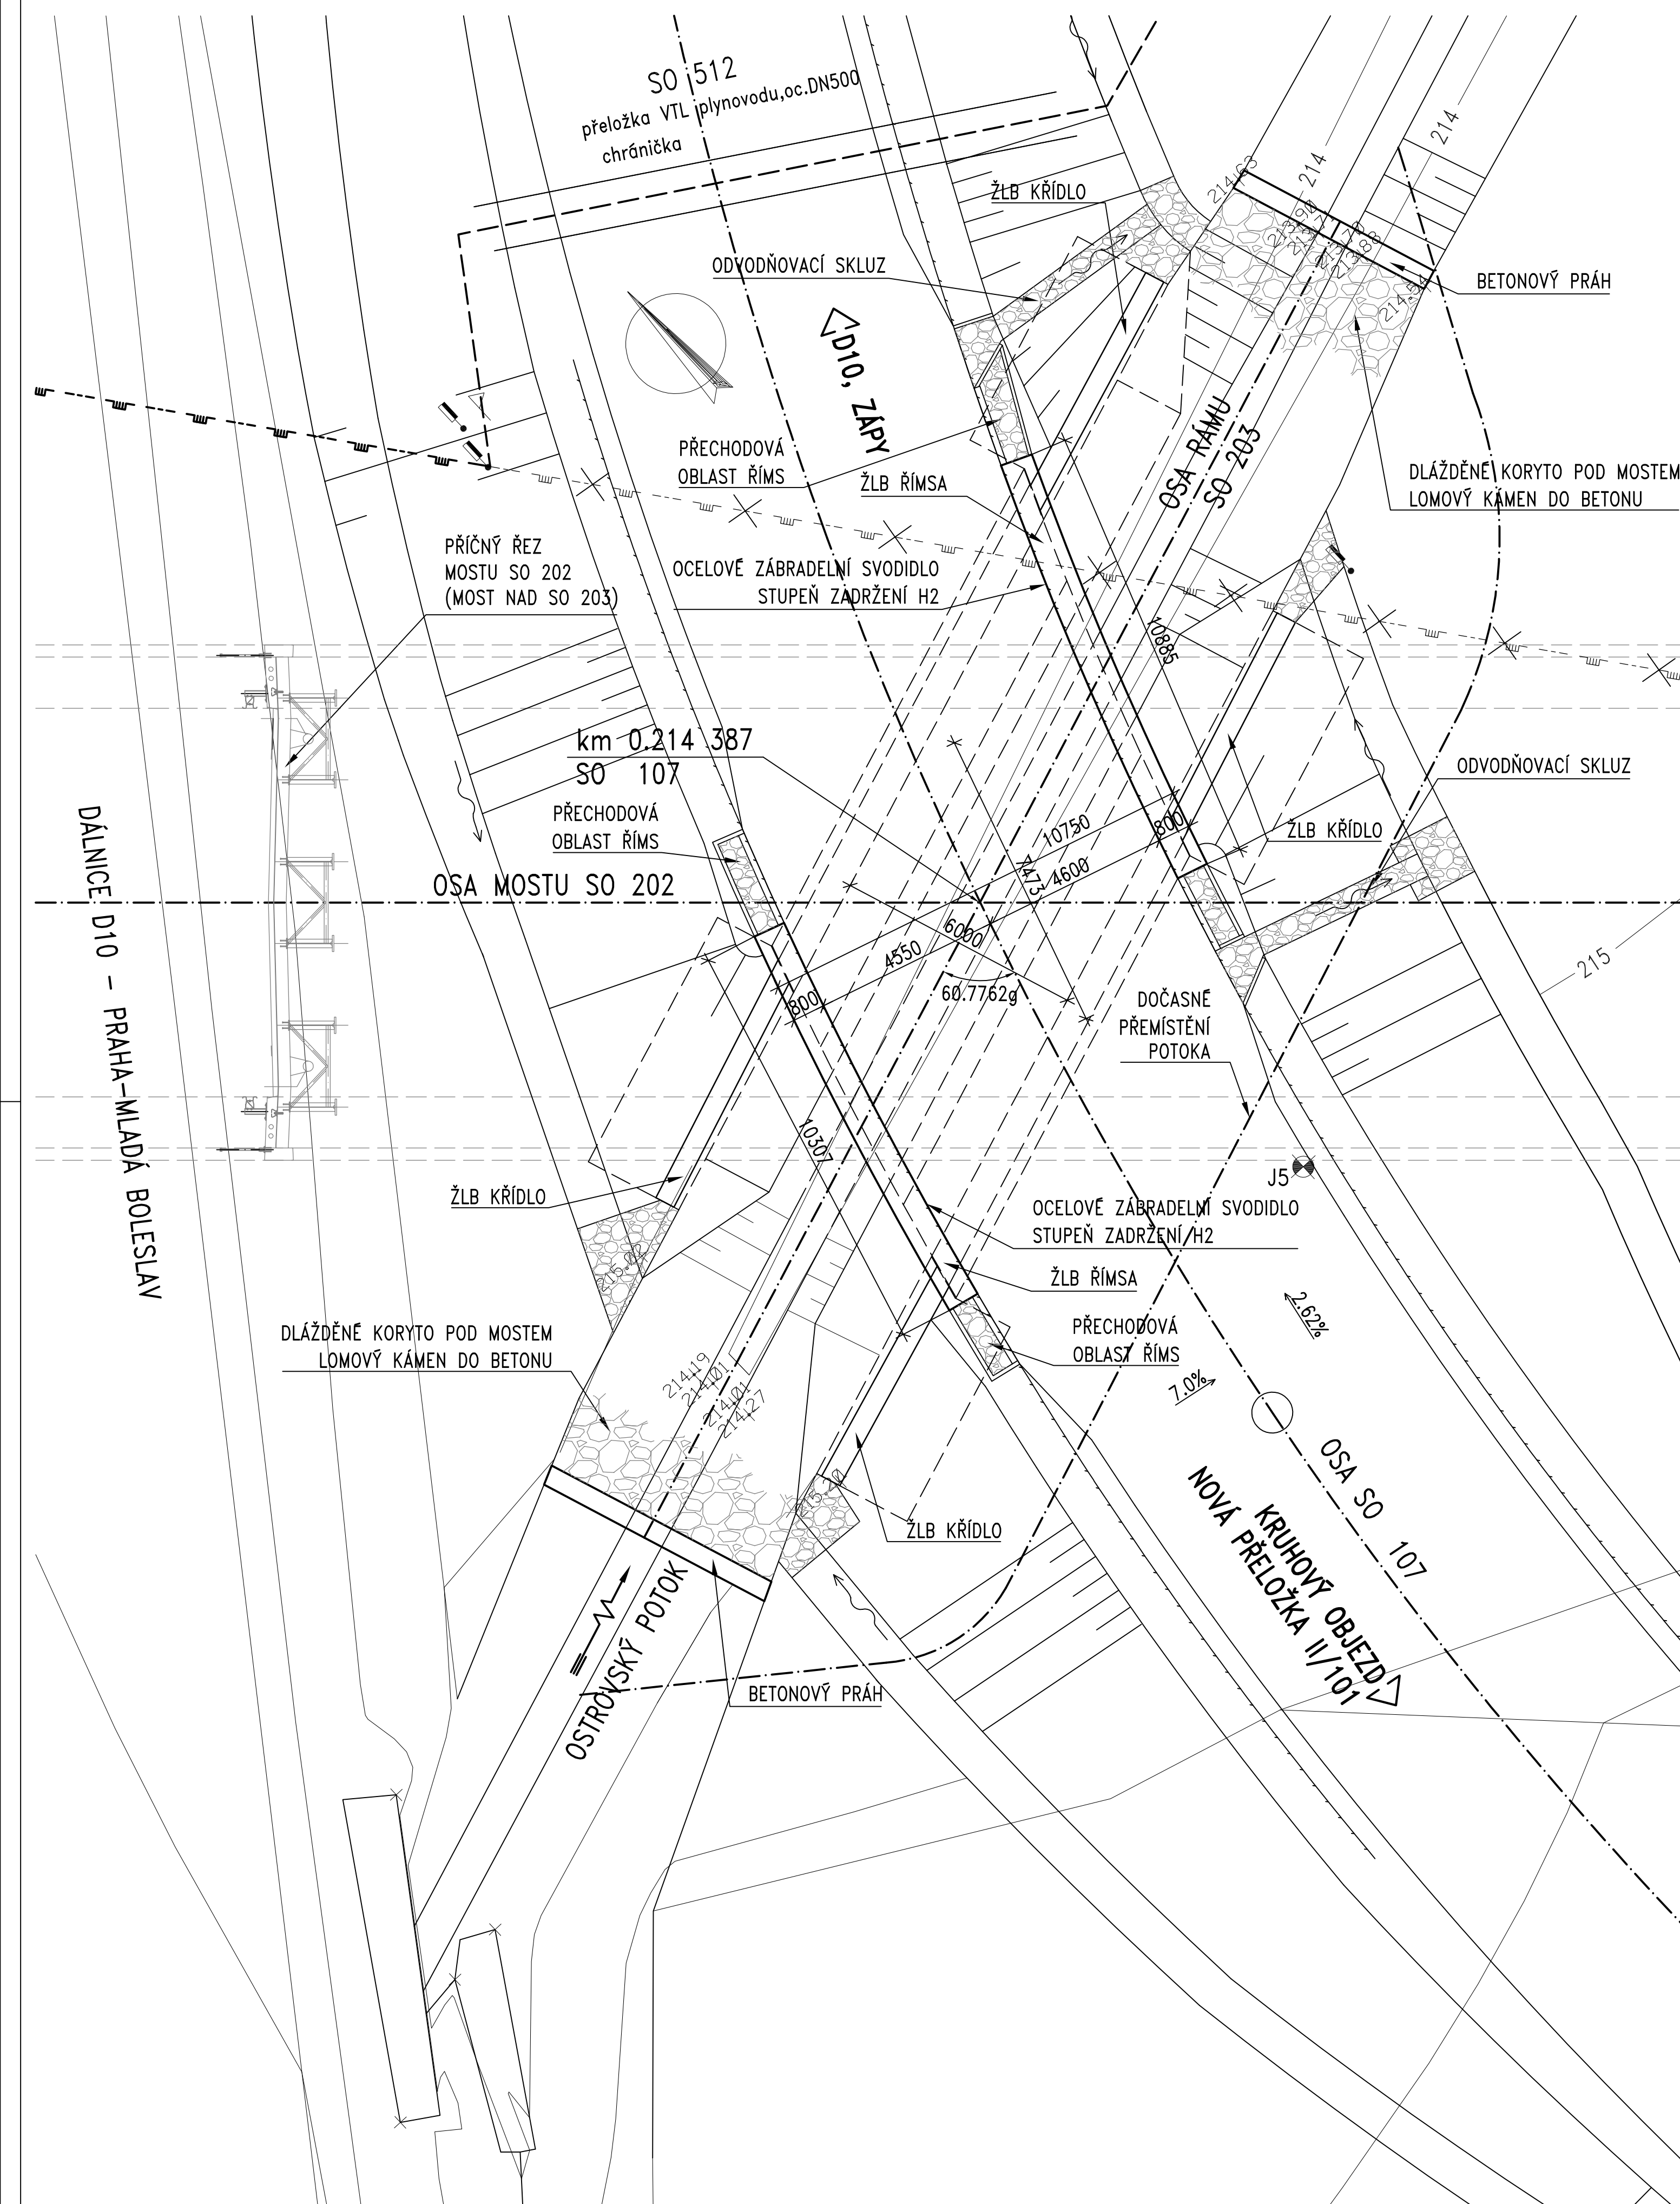

POZNÁMKY:

1. ÚPRAVA KORYTA POTOKA JE SOUČÁSTÍ SO 342, VŠE OSTATNÍ SPADÁ POD SO 203.
2. PŘED ZAHÁJENÍM VEŠKERÝCH STAVEBNÍCH PRACÍ JE ZHOTOVITEL POVINEN PROVÉST ZAMĚŘENÍ VŠECH STÁVAJÍCÍCH INŽENÝRSKÝCH SÍTÍ. JE POVINEN SE SEZNÁMÍT S POŽADAVKY JEDNOTLIVÝCH SPRÁVCŮ A VYJÁDRĚNÍ SPRÁVCŮ KE SP A TYTO RESPEKTOVAT A DODRŽOVAT.

PŘEHLED KONSTRUKČNÍCH MATERIÁLŮ


BETON

PODKLADNÍ, VÝPLŇOVÝ BETON	C 12/15-X0
NOSNÁ KONSTRUKCE	C 30/37-XF2
ŘÍMSY	C 30/37-XF4
BETONOVÉ PRAHY	C 25/30-XF3
BETONOVÉ LOŽE PRO DLAŽBU	C 16/20n-XF1
SPÁROVACÍ MALTA DLAŽBY	MC 25-XF4

BETONÁŘSKÁ VÝZTUŽ

B500B


Akce:	II/101 BRANDÝS NAD LABEM – PŘELOŽKA	Část:	1. ETAPA – ČÁST 1
-------	-------------------------------------	-------	-------------------

Objednatel:	Středočeský kraj ZBOROVSKÁ 11, 150 21 – PRAHA 5	
II/101 BRANDÝS NAD LABEM – PŘELOŽKA		

Souřadnicový systém:	S-JTSK
Výškový systém:	Bpv

Číslo zakázky:	07 218 00	HIP:	Ing. Martin HAVLÍK <i>Martin HAVLÍK</i>
Schválil:	Ing. Václav HVIŽDAL <i>Hviždal</i>	602619782, mho@pontex.cz	Zodp. projektant: Ing. Martin HAVLÍK <i>Martin HAVLÍK</i>
Tech. kontrola:	Ing. Martin KUDRNÁČ <i>Kudrnáč</i>	602619782, mho@pontex.cz	Vyracoval: Ing. Tomáš LINDTNER <i>Lindtner</i>
602256144, mku@pontex.cz	604643235, tln@pontex.cz		

Objednatel:	Středočeský kraj	Obec:	Brandýs nad Labem, Dřevčice, Žopy	Kraj:	Středočeský
Akce:	II/101 BRANDÝS NAD LABEM – PŘELOŽKA B – STAVEBNÍ ČÁST			Datum	Stupeň
Část:	SO 203 – MOST PŘES OSTROVSKÝ POTOK			08/2018	PDPS
Objekt:	SO 342 – ÚPRAVA OSTROVSKÉHO POTOKA			Souprava	Č. přílohy
Příloha:	PŮDORYS			2	



PONTEx S.R.O.
Praha 4, Bezdová 1658, 147 14
tel: +420 24462219 fax: +420 24461038
e-mail: pontex@pontex.cz