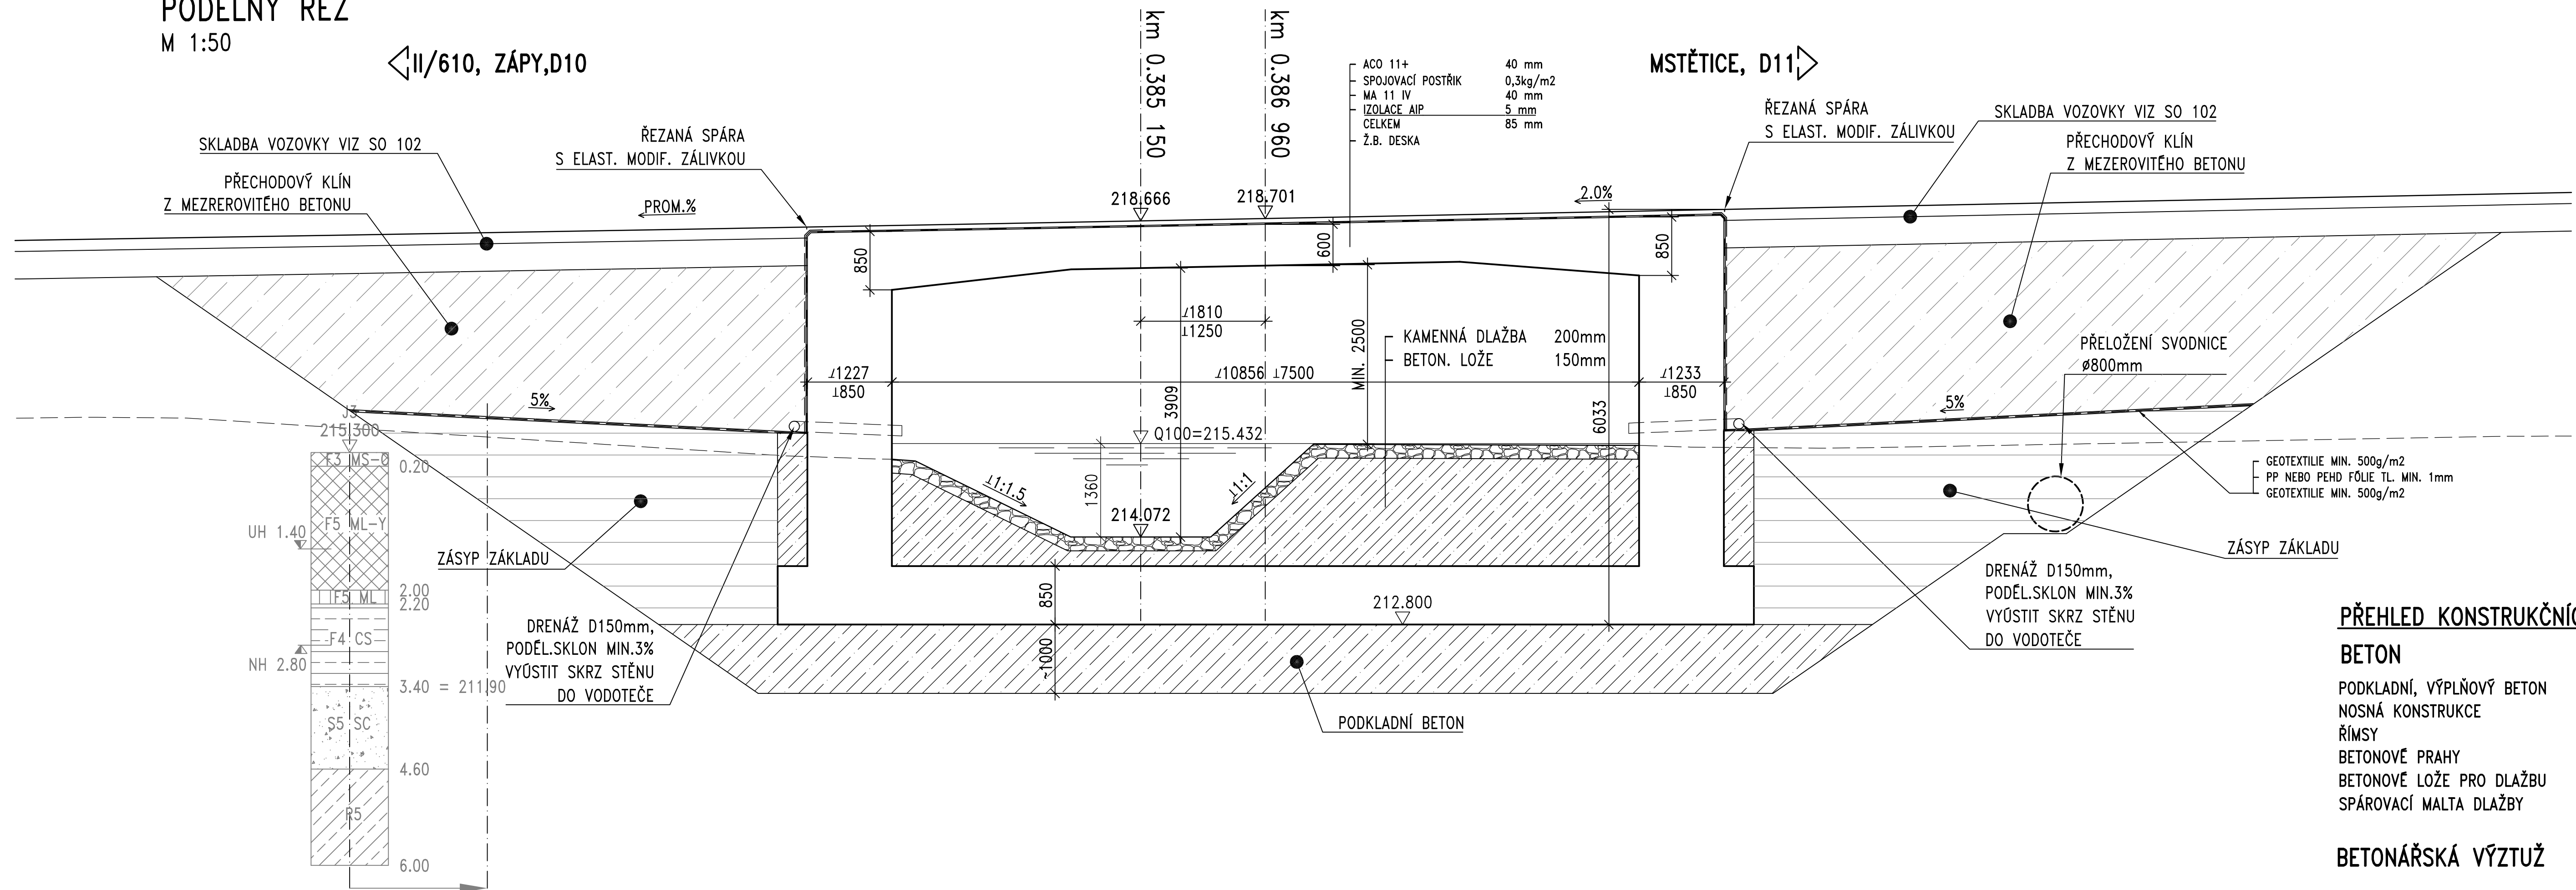


M 1:50

◁ II/610, ZÁPY,D10



PŘEHLED KONSTRUKČNÍCH MATERIÁLŮ

BETON

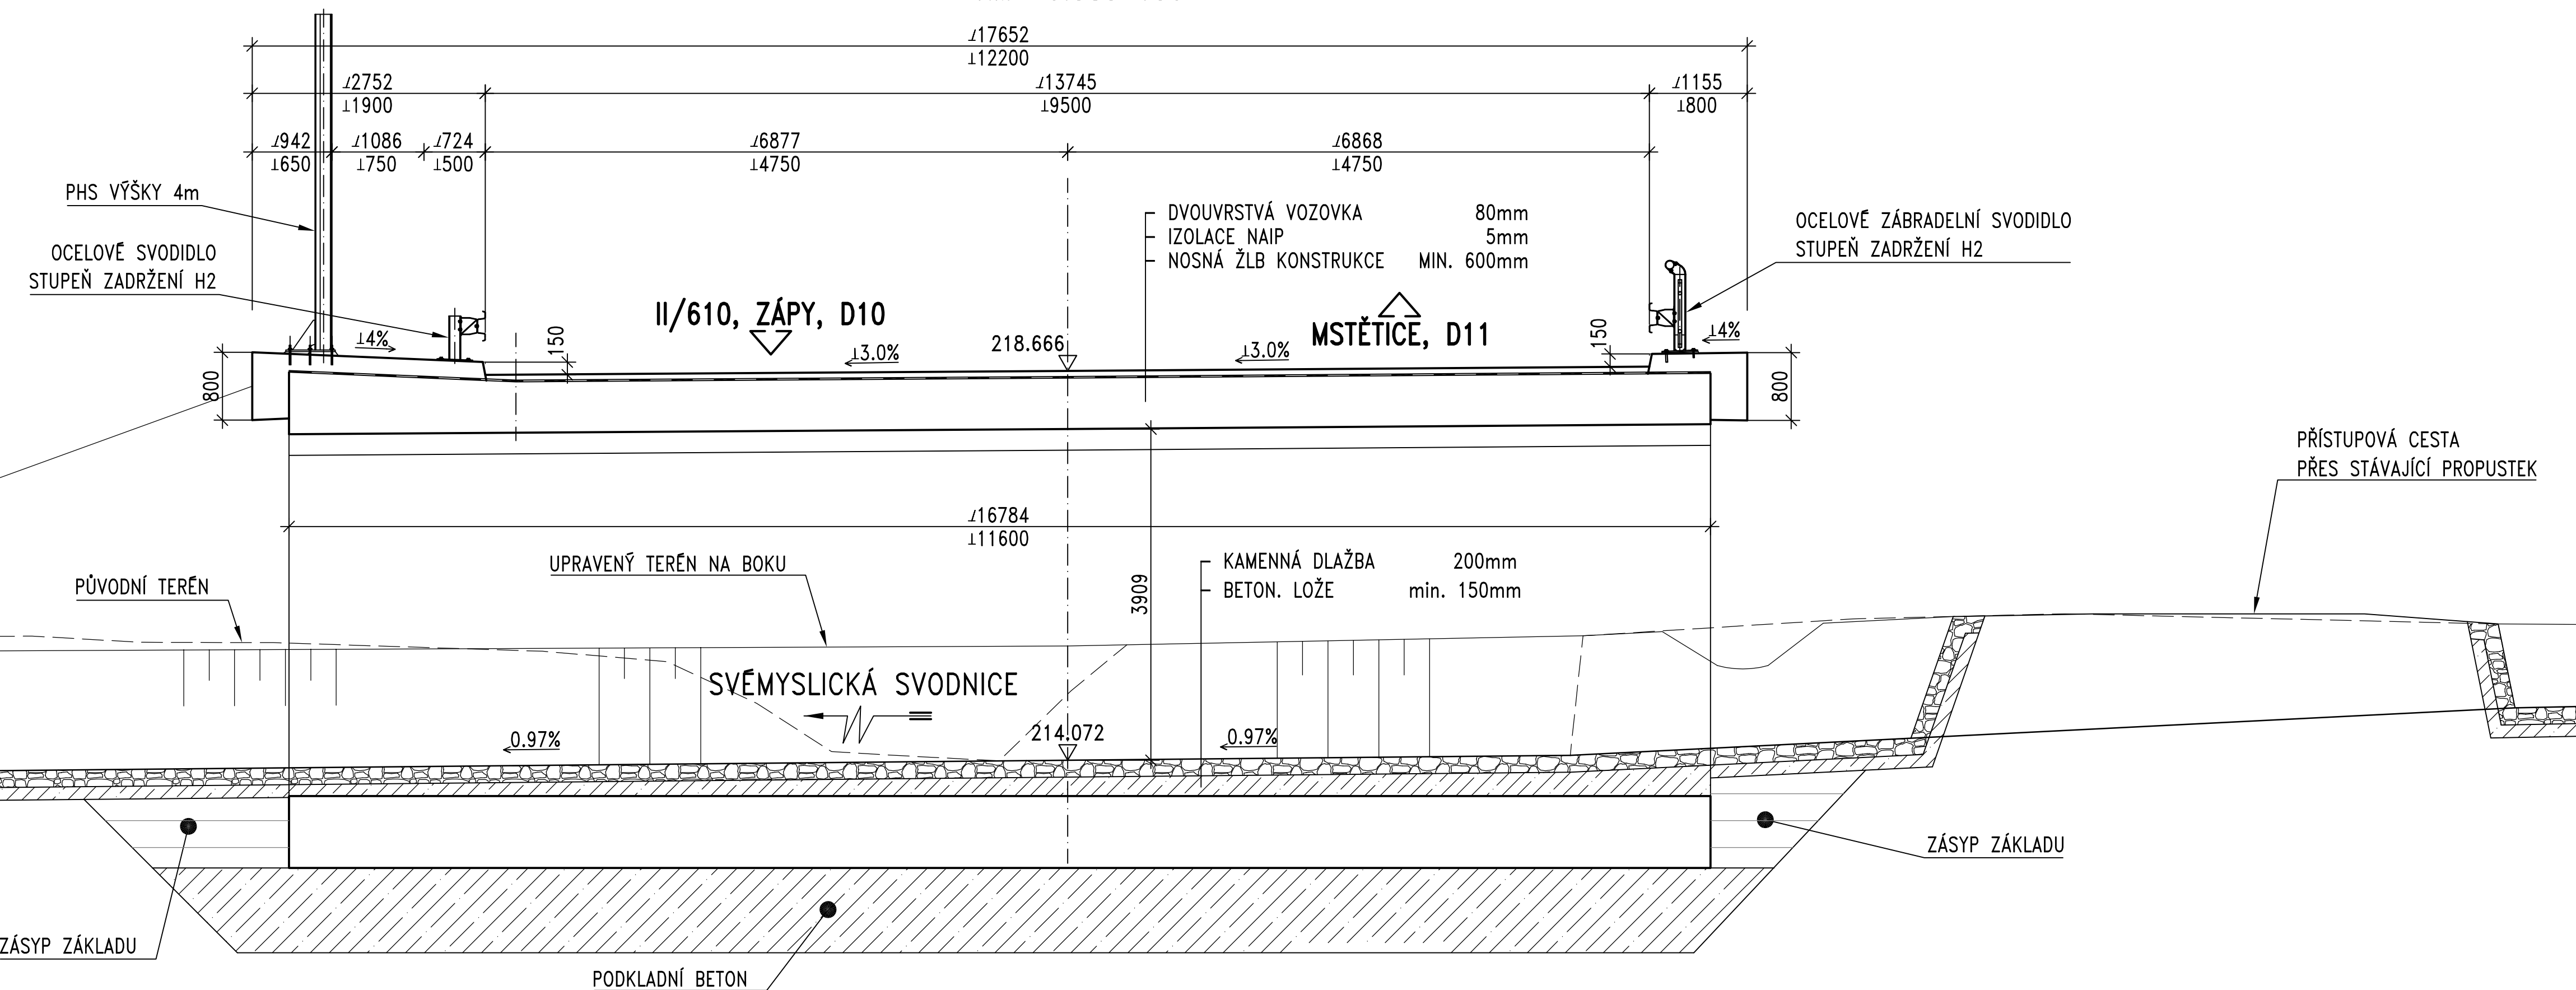
PODKLADNÍ, VÝPLŇOVÝ BETON	C 12/15-X0
NOSNÁ KONSTRUKCE	C 30/37-XF2
ŘÍMSY	C 30/37-XF4
BETONOVÉ PRAHY	C 25/30-XF3
BETONOVÉ LOŽE PRO DLAŽBU	C 16/20n-XF1
SPÁROVACÍ MALTA DLAŽBY	MC 25-XF4

BETONÁŘSKÁ VÝZTUŽ

B500B



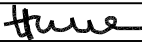
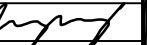
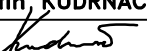
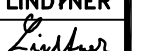

M 1:50

KM 0.385 150



POZNÁMKY:

1. ÚPRAVA KORYTA POTOKA JE SOUČÁSTÍ SO 343, VŠE OSTATNÍ SPADÁ POD SO 204.
2. PŘED ZAHÁJENÍM VEŠKERÝCH STAVEBNÍCH PRACÍ JE ZHOTOVITEL POVINEN PROVÉST ZAMĚŘENÍ VŠECH STÁVAJÍCÍCH INŽENÝRSKÝCH SÍTÍ. JE POVINEN SE SEZNÁMIT S POŽADAVKY JEDNOTLIVÝCH SPRÁVCŮ A VYJÁDRĚNÍ SPRÁVCŮ KE SP A TYTO RESPEKTOVAT A DODRŽOVAT.

Akce:	<h1 style="margin: 0;">II/101 BRANDÝS NAD LABEM – PŘELOŽKA</h1>		Čest:	<h1 style="margin: 0;">1. ETAPA – ČÁST 1</h1>
Objednatel:	<h2 style="margin: 0;">Středočeský kraj</h2> <p style="margin: 0;">ZBOROVSKÁ 11, 150 21 – PRAHA 5</p>			
<h2 style="margin: 0;">II/101 BRANDÝS NAD LABEM – PŘELOŽKA</h2>				
Souřadnicový systém: S–JTSK Výškový systém: Bpv				
Číslo zakázky:	07 218 00	HIP:	Ing. Martin HAVLIK 602619782, mha@pontex.cz 	
Schválil:	Ing. Václav HVIŽDAL 	Zodp. projektant:	Ing. Martin HAVLIK 602619782, mha@pontex.cz 	
Tech. kontrola:	Ing. Martin KUDRNÁČ 	Vyracoval:	Ing. Tomáš LINDNER 604643235, tln@pontex.cz 	
				
Praha 4, Bezdov 1658, 147 14 tel: +420 24462219 fax: +420 24461038 e-mail: pontex@pontex.cz				

Objednatel:	Středočeský kraj	Obec:	Brandýs nad Labem, Dřevčice, Zápy	Kraj:	Středočeský	
Akce:	<h2 style="margin: 0;">II/101 BRANDÝS NAD LABEM – PŘELOŽKA</h2>				Datum	Stupeň
Část:	<h2 style="margin: 0;">B STAVEBNÍ ČÁST</h2>				08/2018	PDPS
Objekt:	<h2 style="margin: 0;">SO 204 – MOST PŘES SVĚMYSLICKOU SVODNICI</h2> <h2 style="margin: 0;">SO 343 – ÚPRAVA SVĚMYSLICKÉ SVODNICE</h2>				Souprava	Č. přílohy
Příloha:	<h2 style="margin: 0;">PODÉLNÝ A PŘÍČNÝ ŘEZ</h2>					<h1 style="margin: 0;">3</h1>