



PŘÍČNE ŘEZY OSA 107_1

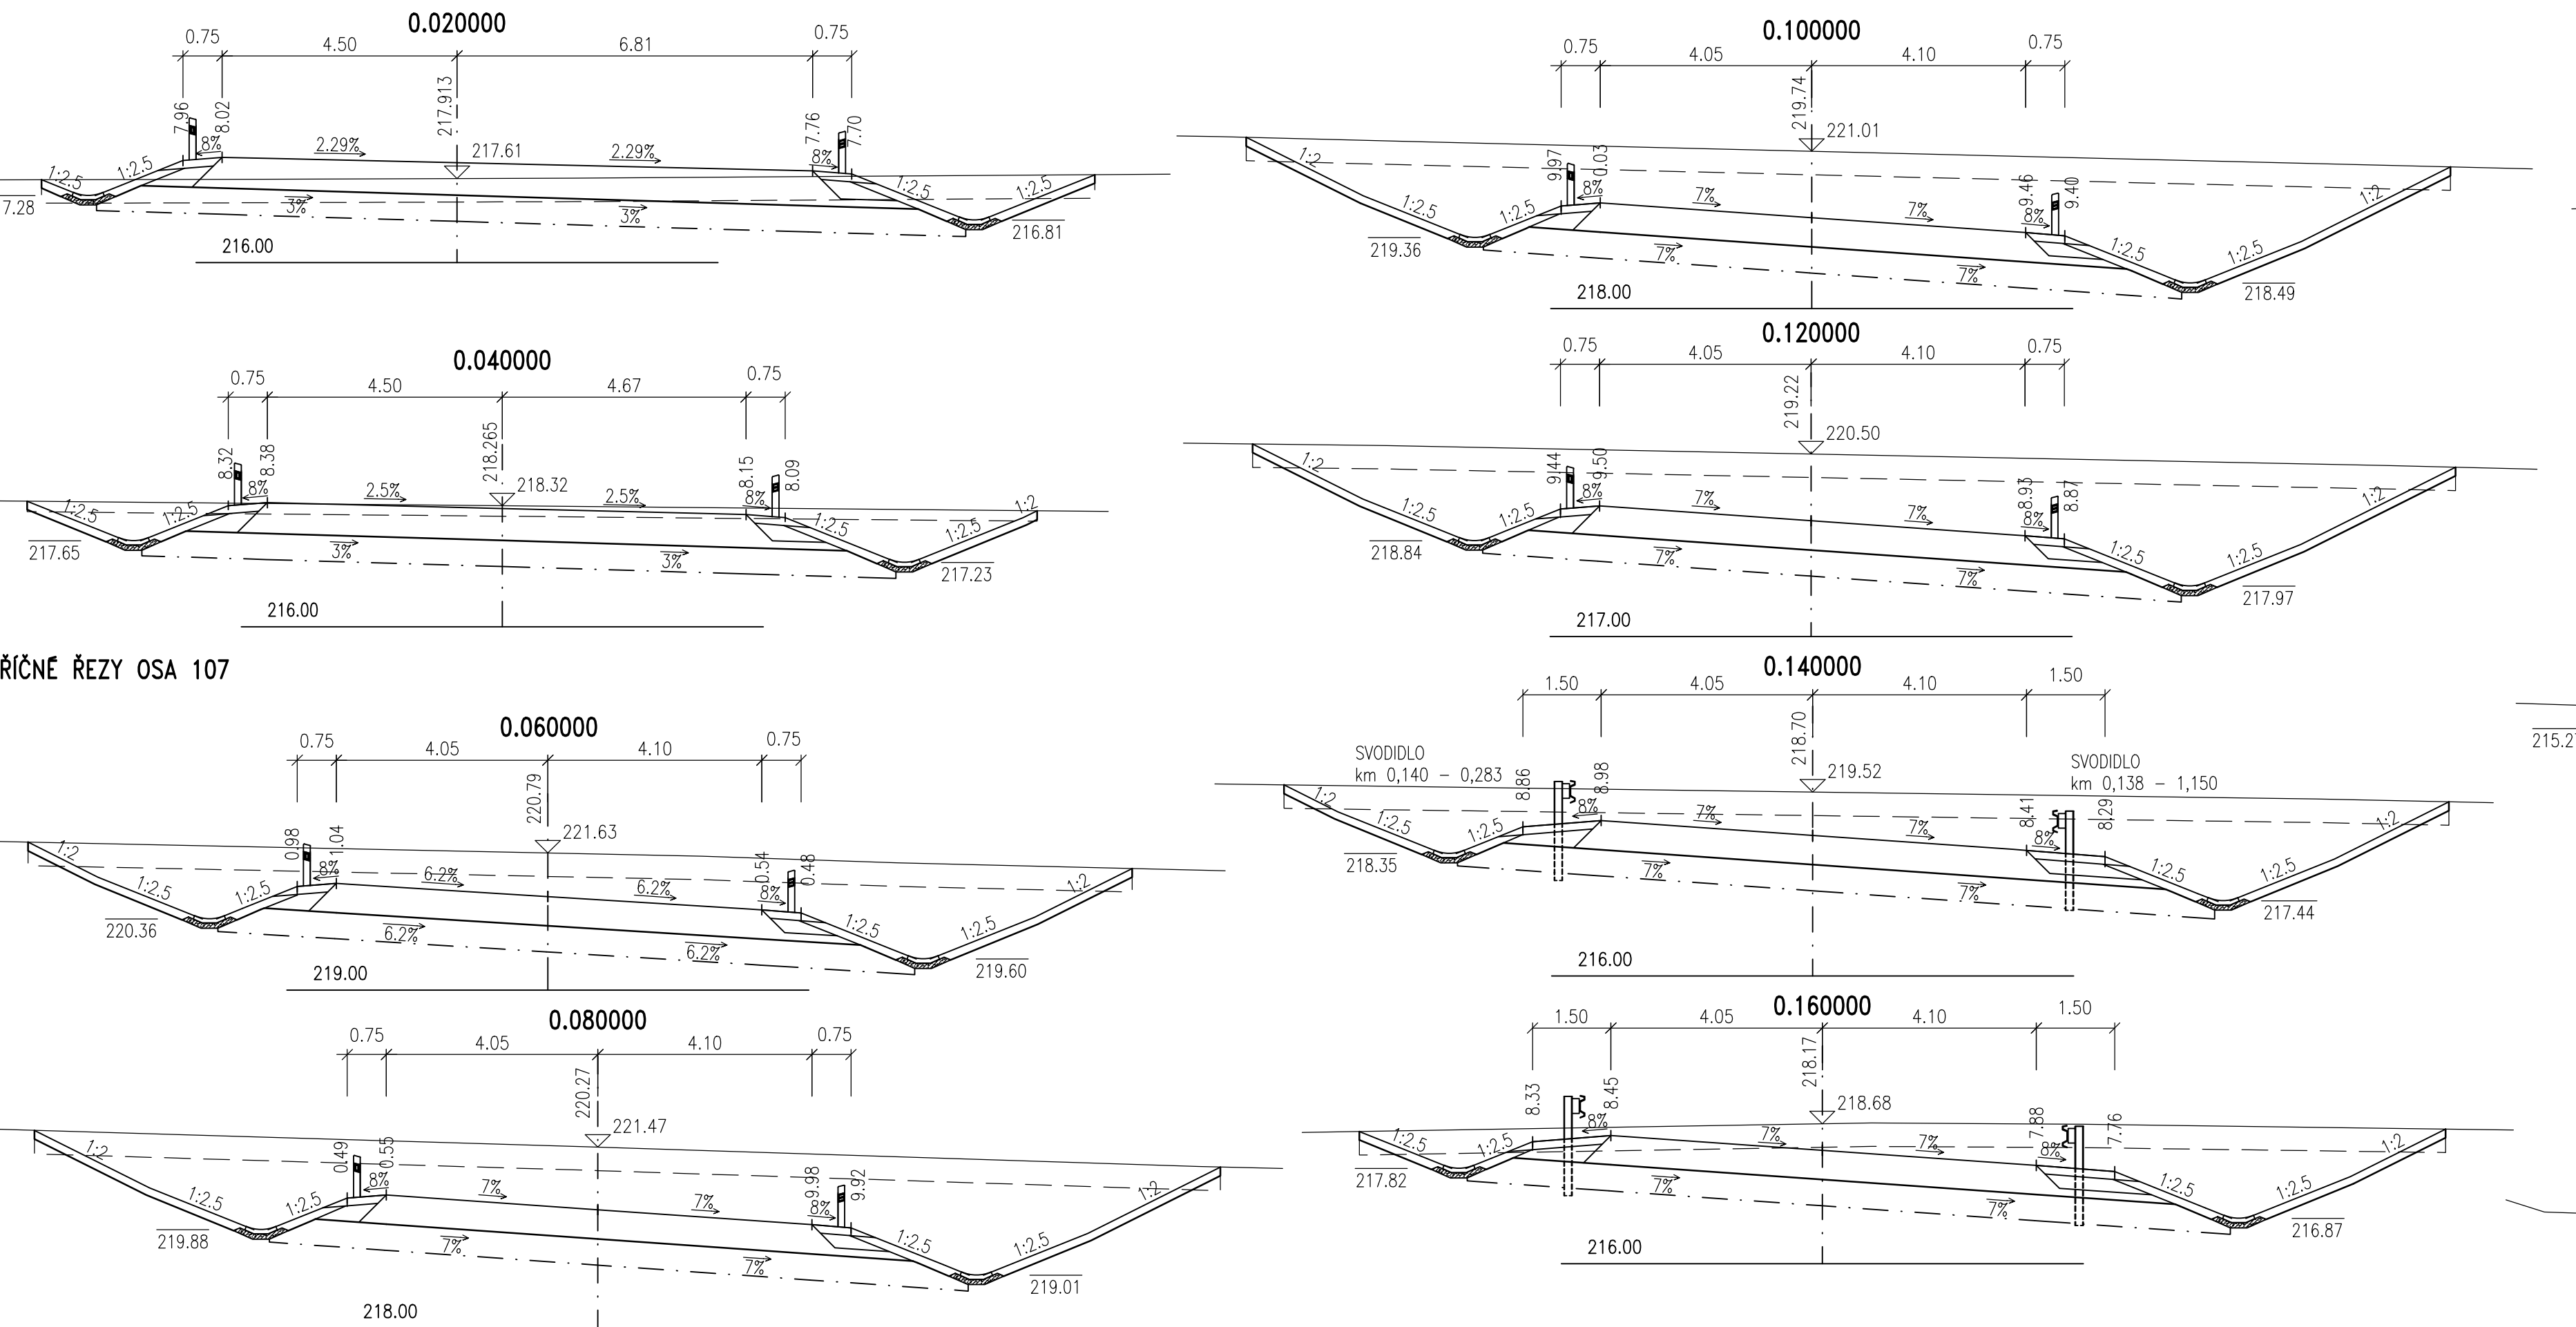


PŘÍČNE ŘEZY OSA 107

 

Akce:	Část:
II/101 BRANDÝS NAD LABEM – PŘELOŽKA	
1. Etapa – část 1	

Objednatel:	Středočeský kraj ZBOROVSKÁ 11, 150 21 – PRAHA 5	
II/101 BRANDÝS NAD LABEM – PŘELOŽKA		

Soutěžní systém:	S – JTSK		
Výškový systém:	Bpv		
Číslo zakázky:	07 218 00	HIPI:	Ing. Martin HAVLÍK 602619782, mha@pontex.cz
Schválil:	Ing. Václav HVIŽDAL	Zodp. projektant:	Ing. Pavel HRDINA 736662206, phr@pontex.cz
Tech. kontrola:	Ing. J. ČAMROVÁ	Vypracoval:	Ing. Petr KUNC 739052769, plu@pontex.cz



Praha 4, Bazovů 1658, 147 14
tel: +420 24462219 fax: +420 24461038

Objednatel:	Středočeský kraj	Obec:	Brandýs nad Labem, Dřevčice, Zlpy	Kraj:	Středočeský	
Akce:	II/101 BRANDÝS NAD LABEM – PŘELOŽKA				Datum	08/2018
Část:	B. STAVEBNÍ ČÁST				Stupeň	PDPS
Objekt:	SO 107 – SILNICE II/245				Souprava	Č. přílohy
Příloha:	PŘÍČNE ŘEZY – ČÁST 1/2 1:100					5.1