

Podrobný podélný profil: KRCHEBY M 1:1000/100
Rozsah: km 0,00000 - km 0,62513

KRAJ:	STŘEDOČESKÝ
KATASTRÁLNÍ ÚZEMÍ:	STRAKY

SO.102a – KOMUNIKACE II/332 – KRCHLEBY

SO.102a – KOMUNIKACE II/332 – KRCHLEBY | SO.102b – KOMUNIKACE II/332 – ZBOŽÍČKO

SKLONOVÉ POMĚRY:

SROVNÁVACÍ ROVINA

ZMĚNA PŘÍČ. SKLONU:

KÓTY NIVELETY:


KÖTY TERÉNU:

STANIČENÍ

VZDÁLENOST PŘ. ŘEZŮ:

STANIČENÍ PŘ. ŘEZŮ:

SMĚROVÉ POMĚRY:

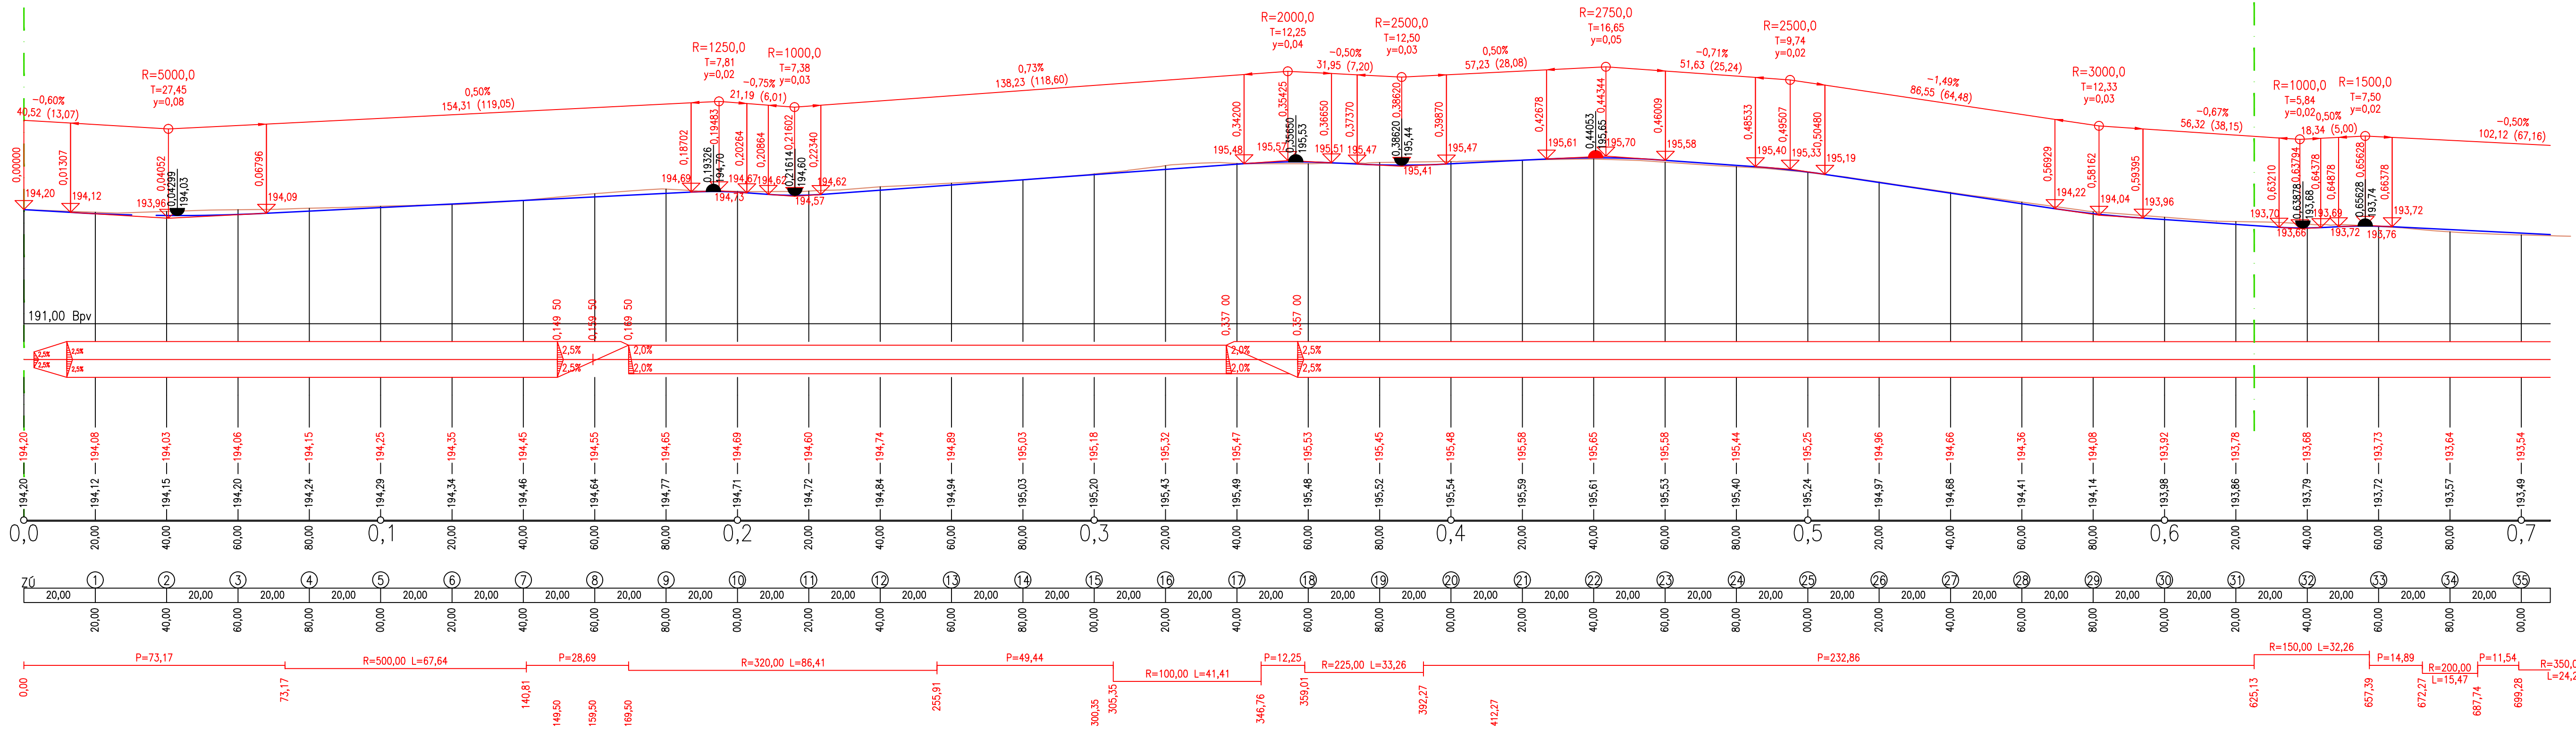

Objednatel	<h2 style="margin: 0;">Krajská správa a údržba silnic Středočeského kraje příspěv. org.</h2>	
Zborovská 11, Praha 5, 150 21		

Ředitel atelieru	Zodpovědný projektant	Tech. kontrola	Vypracoval
Ing. Jirák J.	Ing. Neudertová V.	Ing. Jirák J.	Ing. Neudertová V.
		<i>J. Jirák</i>	<i>V. Neudertová</i>

stavba:		HIP:
II/332, III/27212, III/3323 STRAKY		Ing. Vladimíra Neudertová
část:	C – STAVEBNÍ ČÁST	číslo zakázky:
objekt:	SO.102a - KOMUNIKACE II/332 - KRCHLEBY	2016-037
obsah:	PODÉLNÝ ŘEZ	stupeň dokumentace:
		PDPS
		datum:
		08.2018
		měřítko: 1:100/1000
		formát: 4xA4
		výkres číslo:
		ýtýst číslo:
<div style="display: flex; justify-content: space-between;"> název dig.souboru: číslo přílohy: </div> <div style="display: flex; justify-content: space-between; margin-top: 10px;"> Podélník_Krchleby.dwg C_102a-04 </div>		4