


Podrobný podélný profil: III/3323 ČILEC M 1:500/50
Rozsah: km 0,00000 - km 0,43786

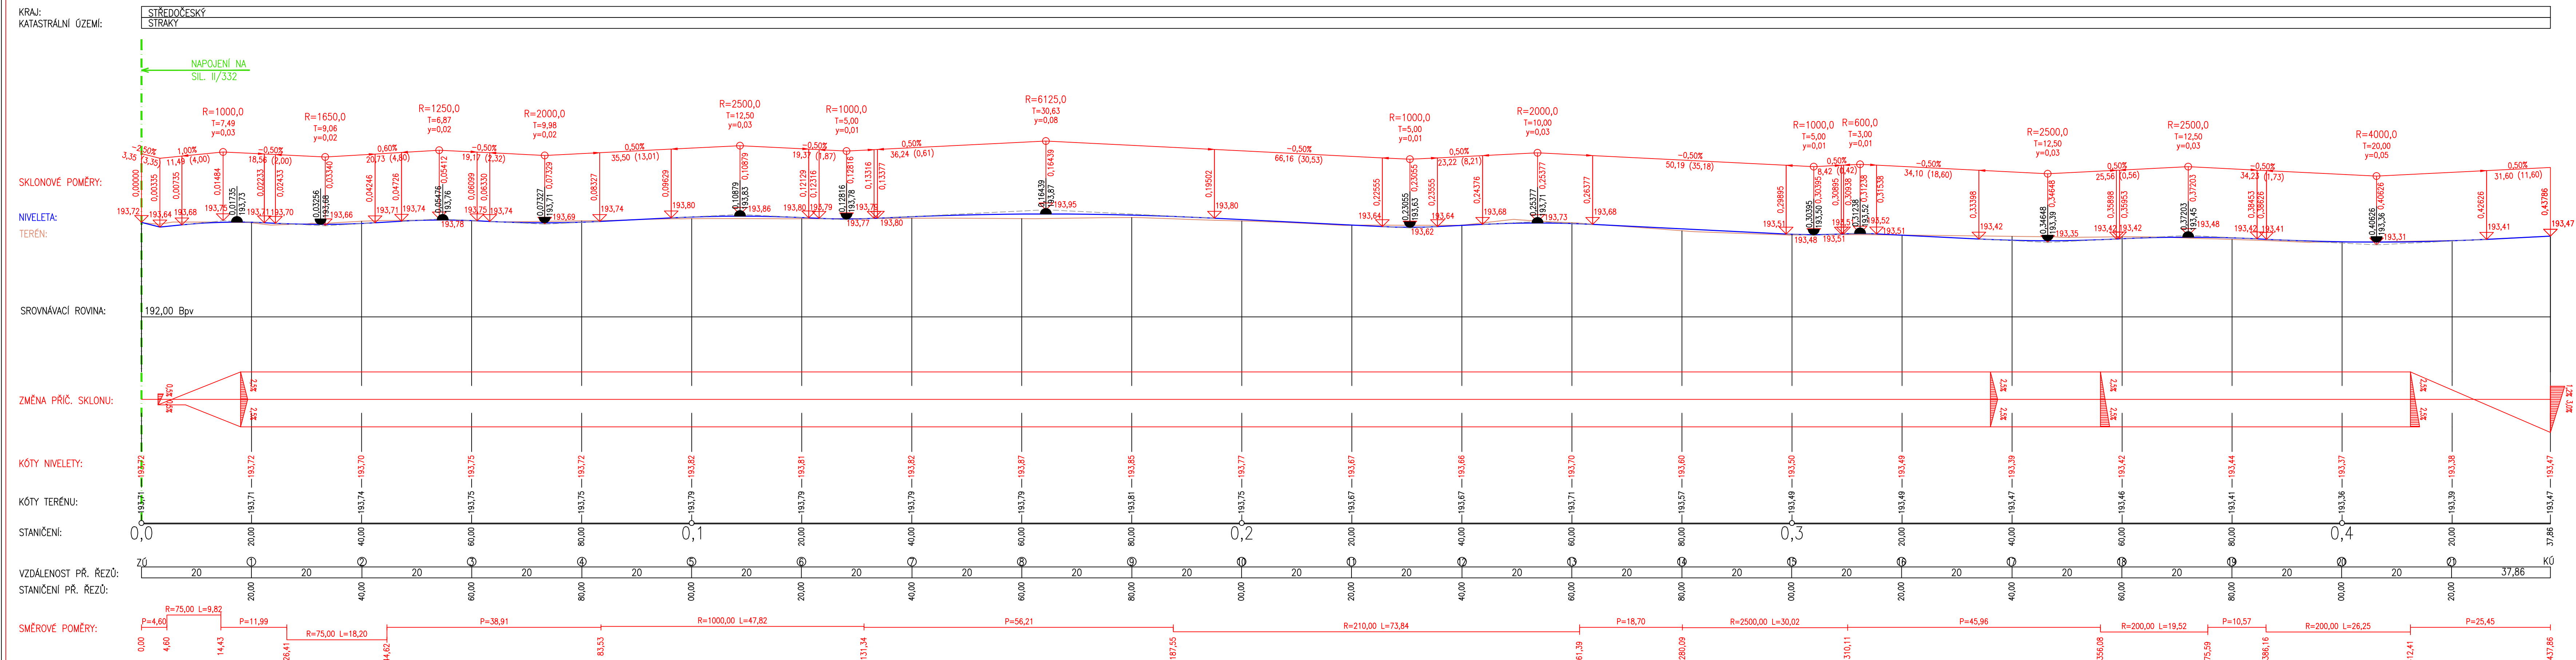

Objednatel		<h2 style="margin: 0;">Krajská správa a údržba silnic Středočeského kraje příspěv. org.</h2> <p style="margin: 0;">Zborovská 11, 150 21 Praha 5</p>			
Ředitel atelieru	Zodpovědný projektant	Tech. kontrola	Vypracoval	 <p style="font-size: small; margin-top: 5px;"> CR PROJECT s.r.o., POD BORKEM 119, 293 01 Mladá Boleslav tel.: +420 326 700 666 GSM GATE: +420 606 602 039 fax: +420 326 700 665 e-mail: info@crproject.cz URL: http://www.crproject.cz </p>	
Ing. JirákJ.	Ing. Neudertová V.	Ing. JirákJ.	Ing. Neudertová V.		
stavba: II/332, III/27212, III/3323 STRAKY				HIP: Ing. Vladimír Neudertová	
čast: C – STAVEBNÍ ČÁST objekt: SO.103 - KOMUNIKACE III/3323 ČILEC obsh: PODÉLNÝ ŘEZ				číslo zakázky: 2016-037 stupeň dokumentace: PDPS datum: 08.2018 měřítko: 1:50/500 výkres číslo:	
název dig.souboru: Podélník_čilec.dwg				číslo přílohy: C_103-04	