
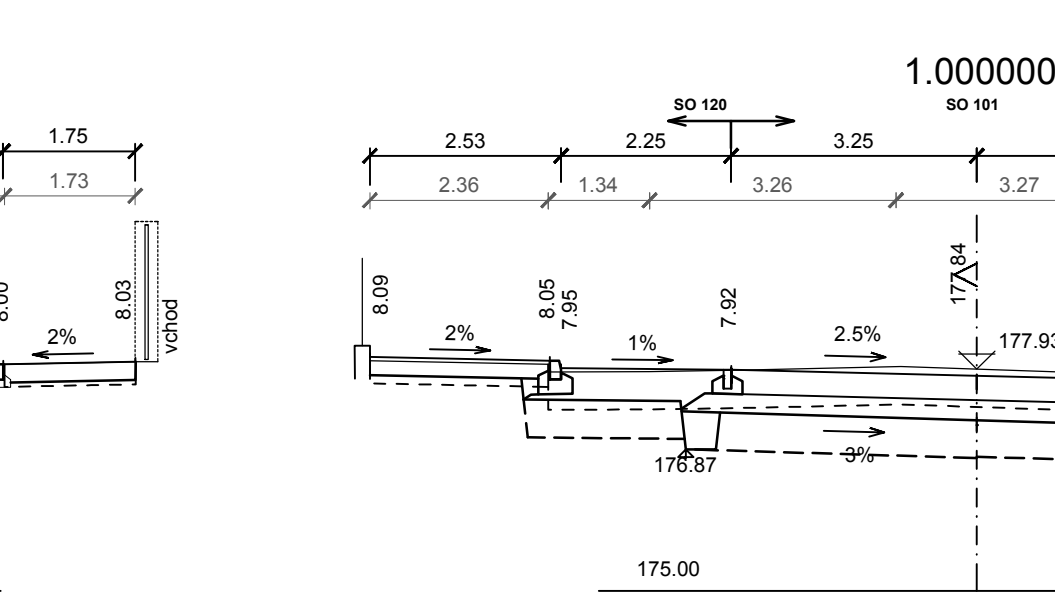
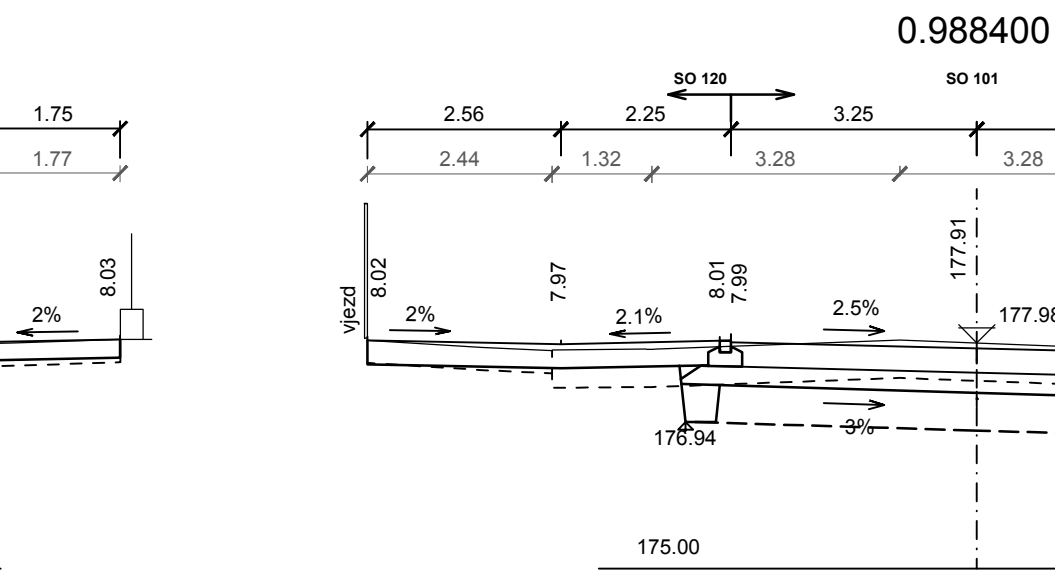
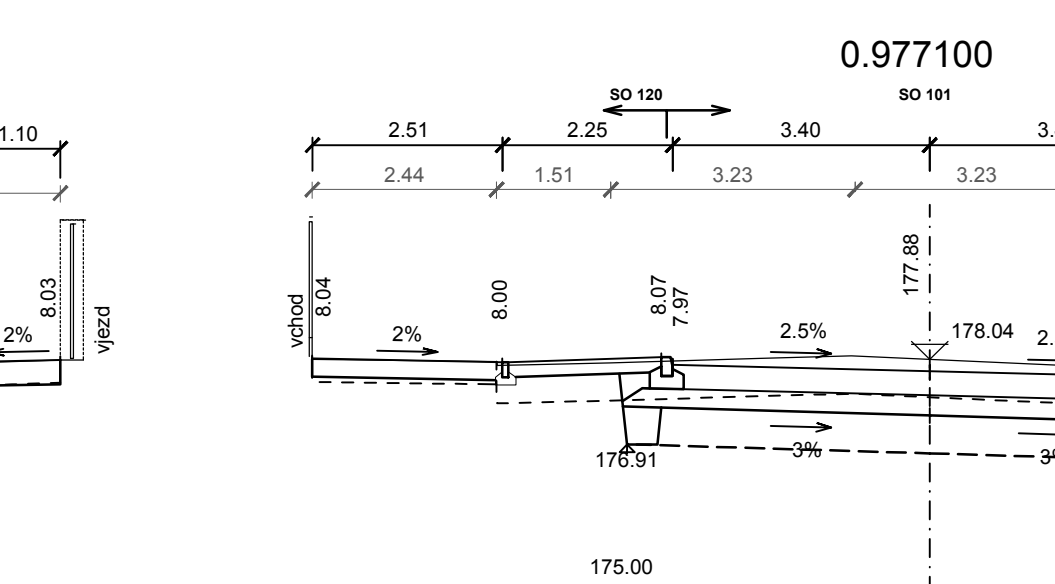
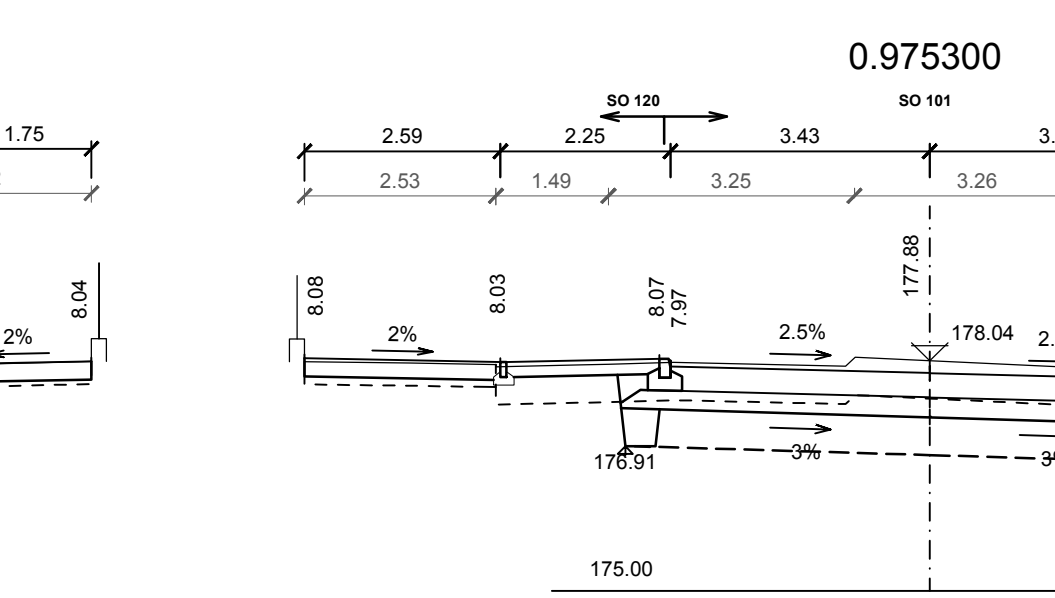
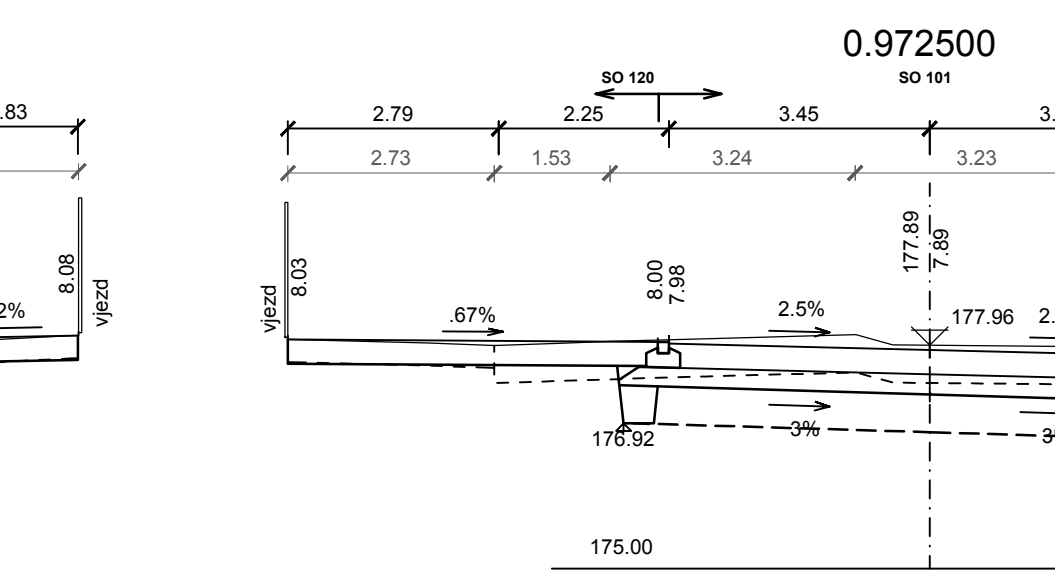
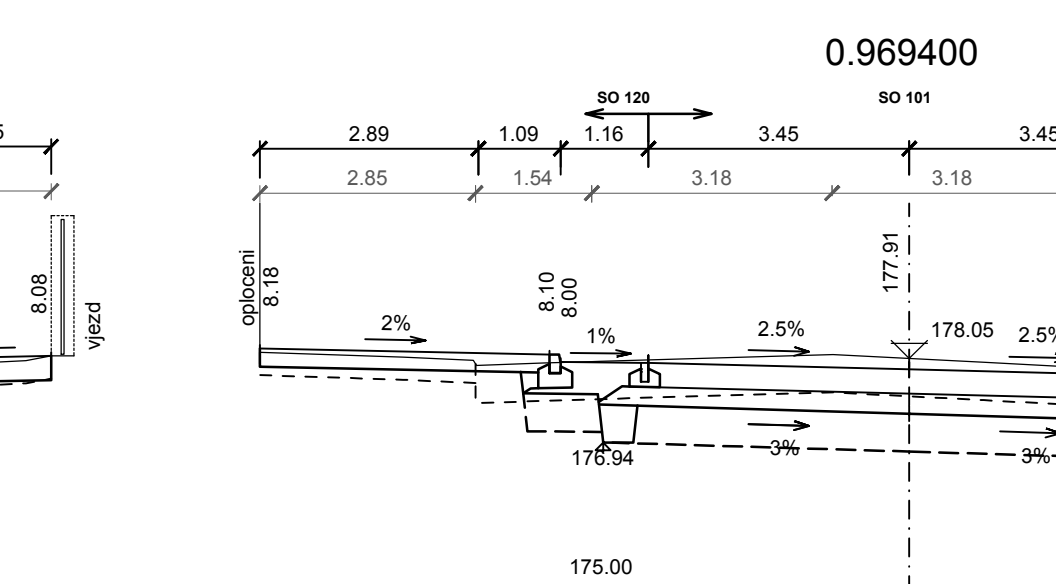
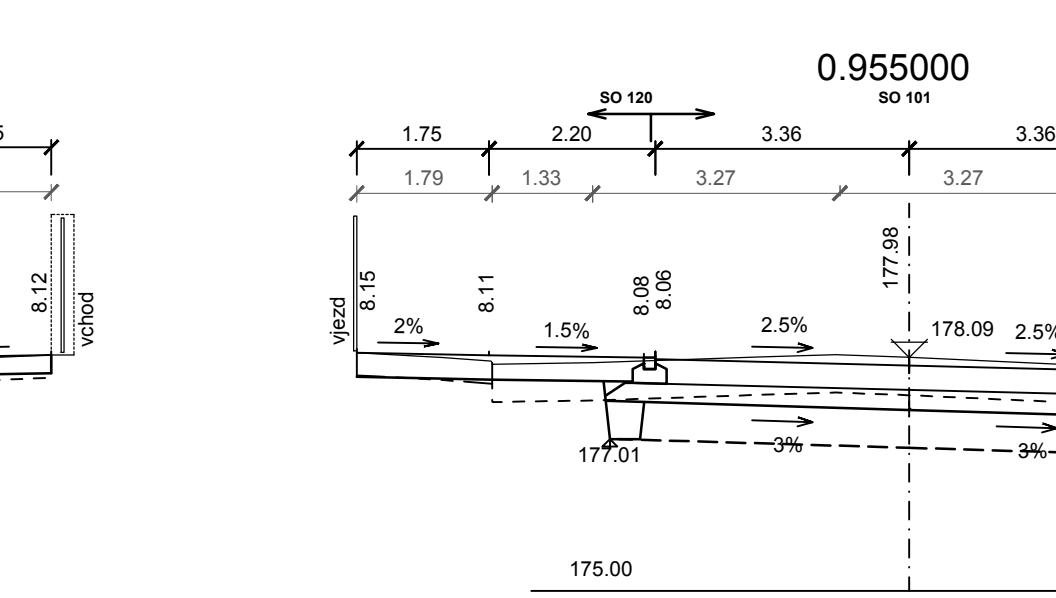
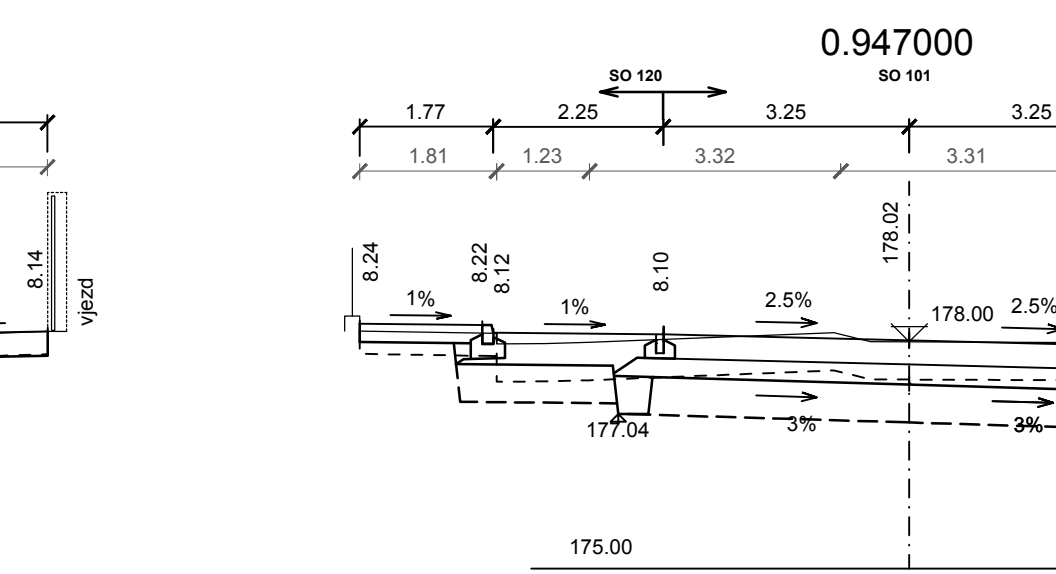
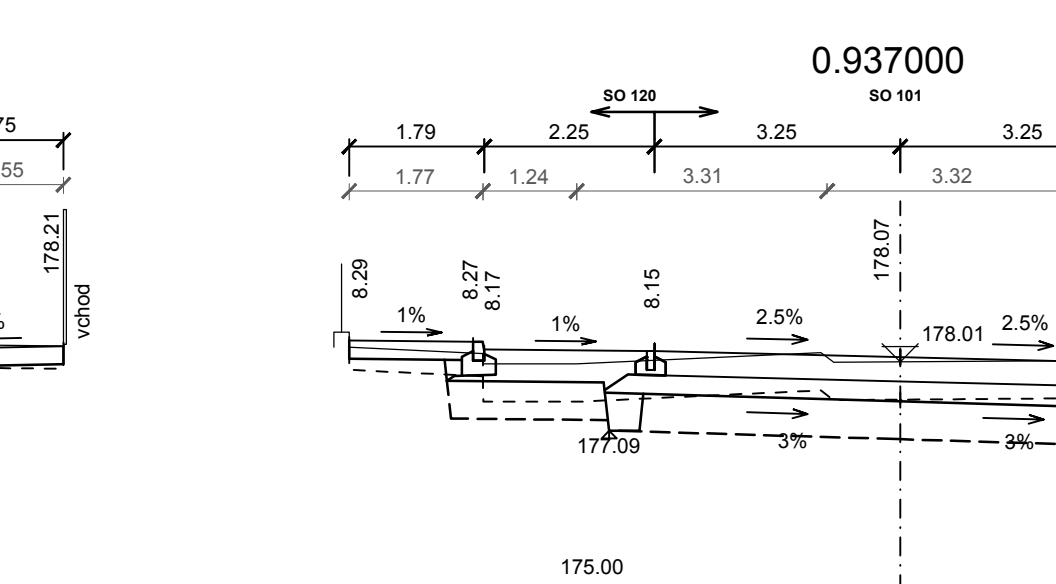
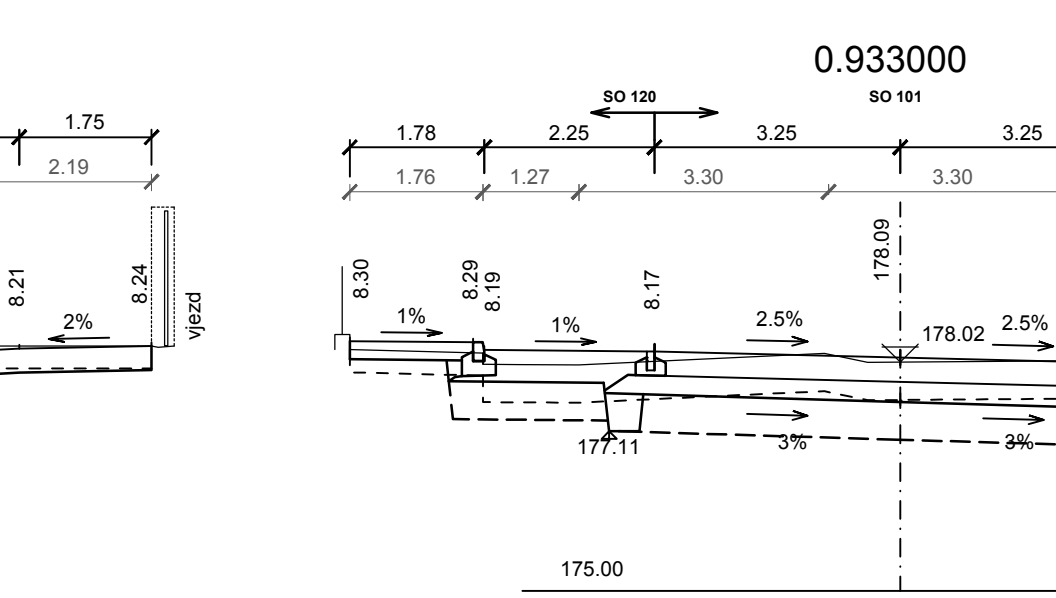
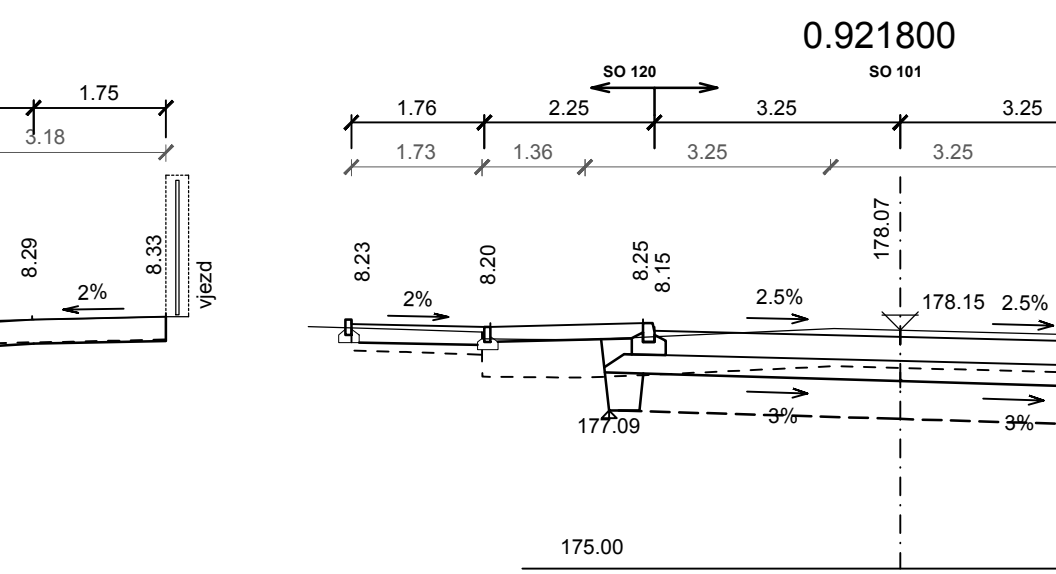
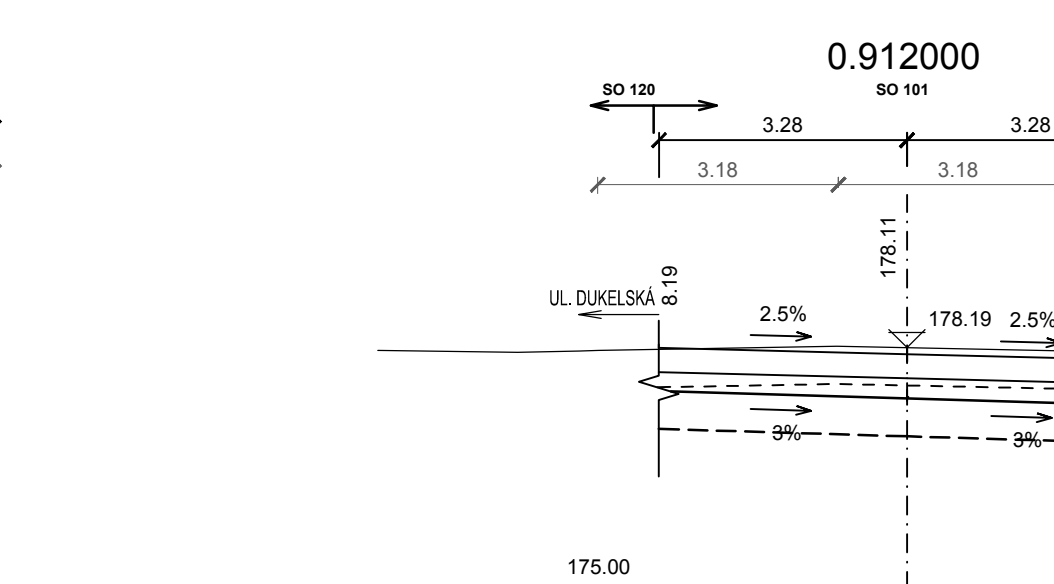
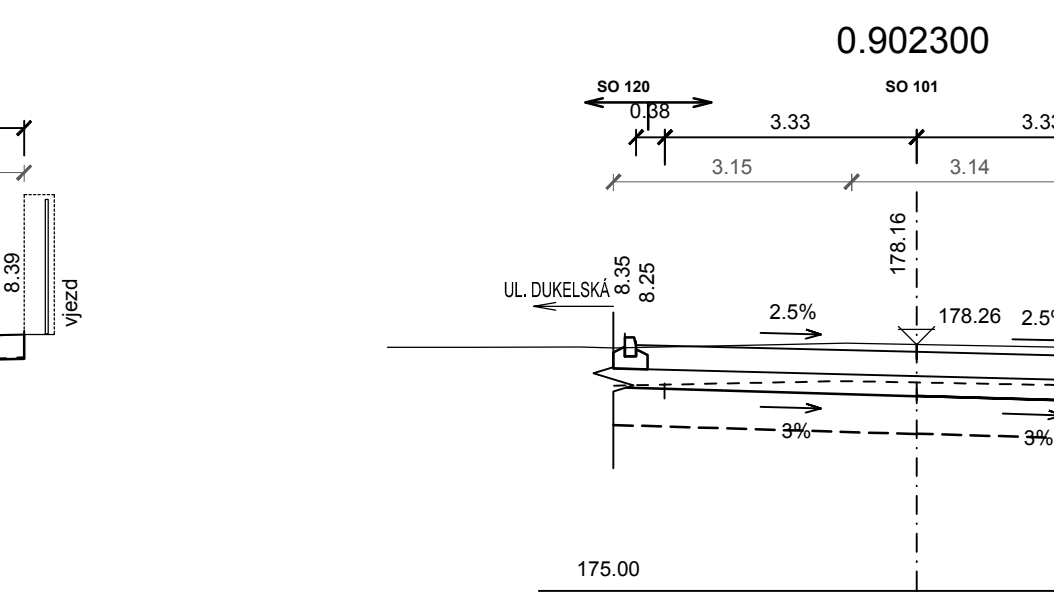
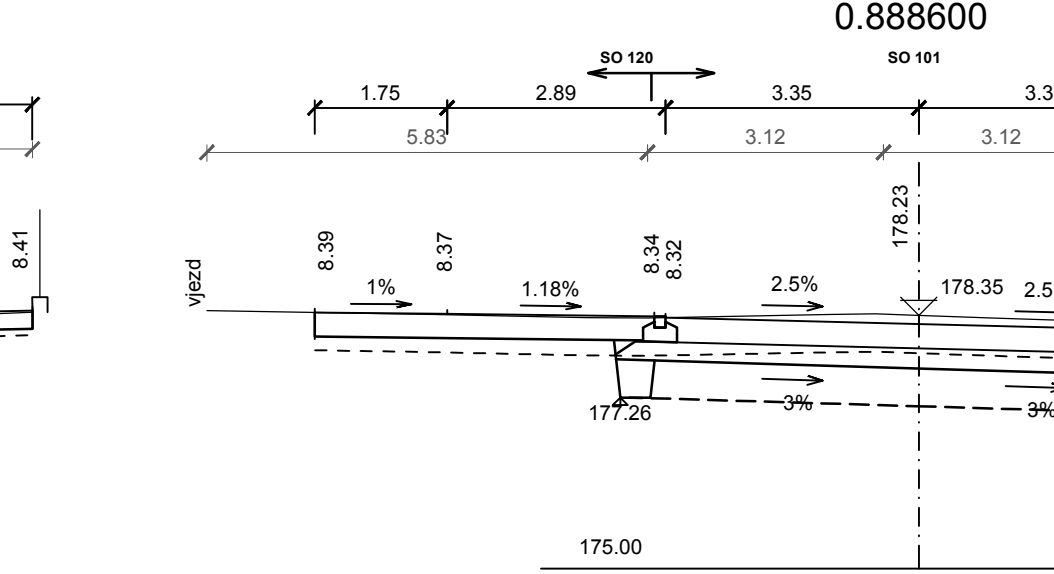
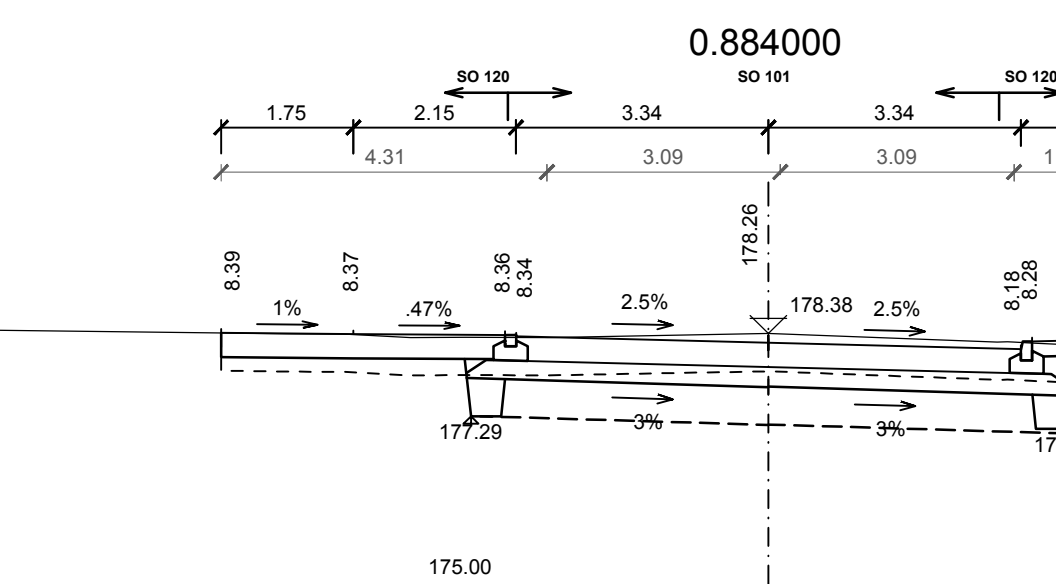
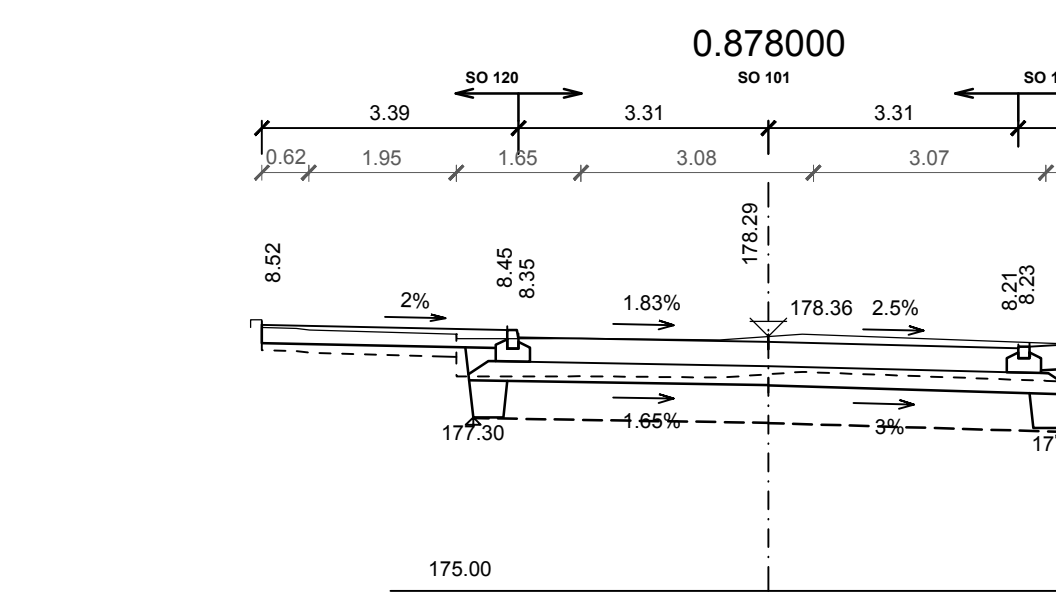
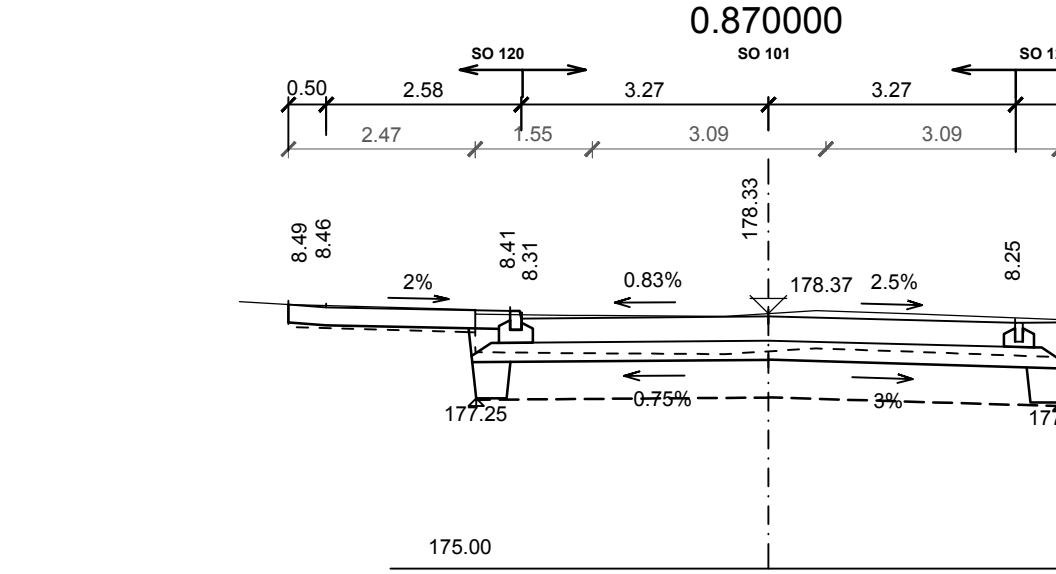
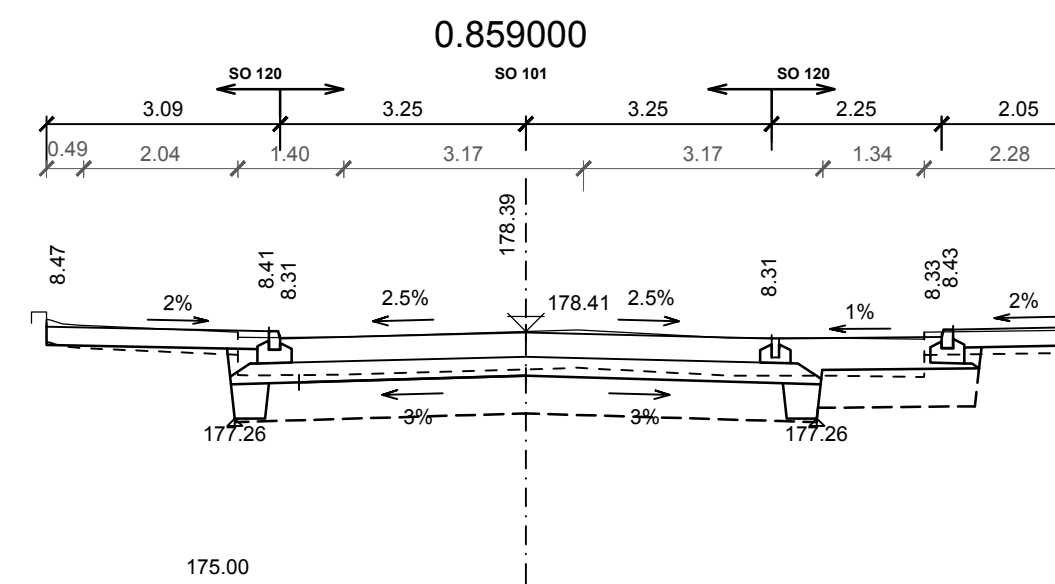
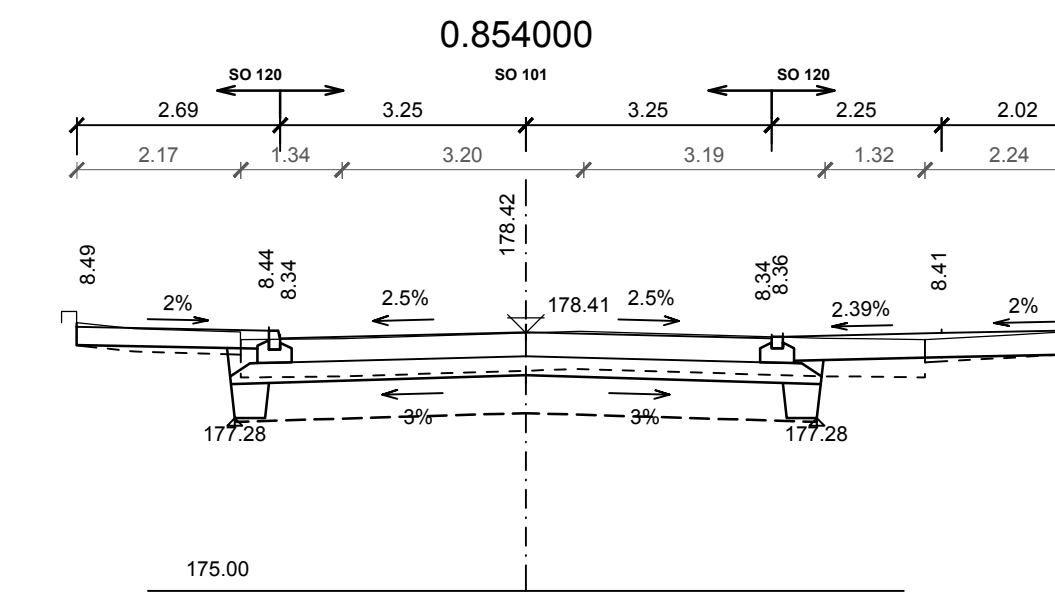
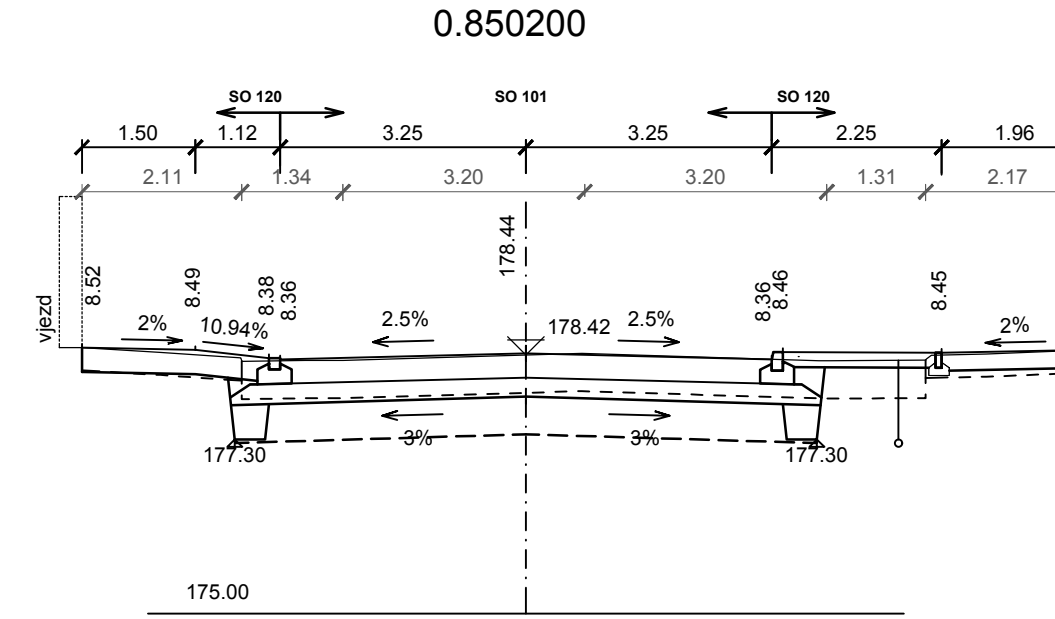
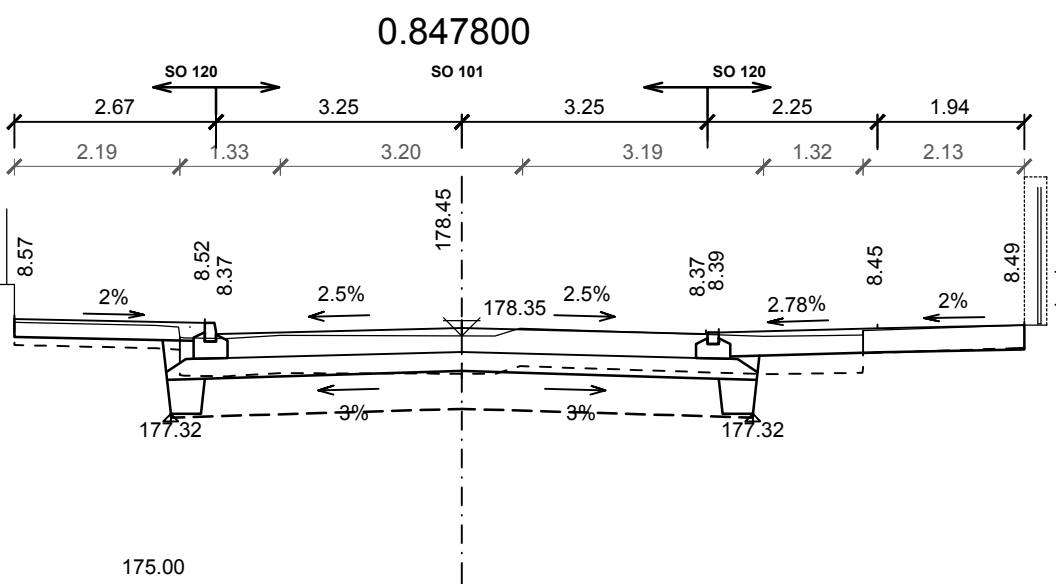
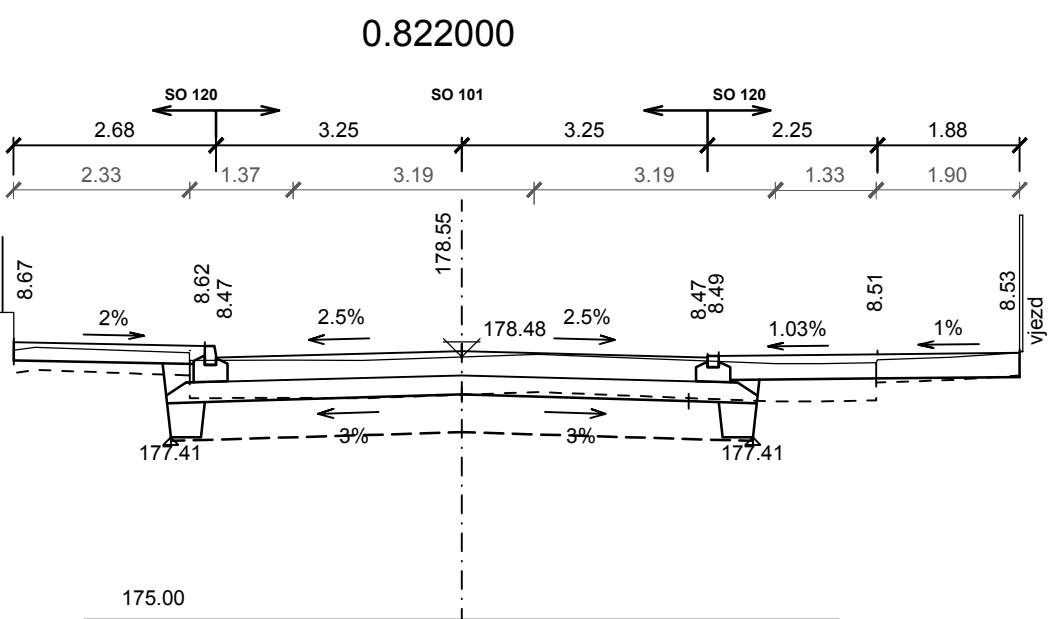


II/272 LITOL, REKONSTRUKCE
CHARAKTERISTICKÉ PŘÍČNÉ ŘEZY km 0,800 - 1,000
M1:100

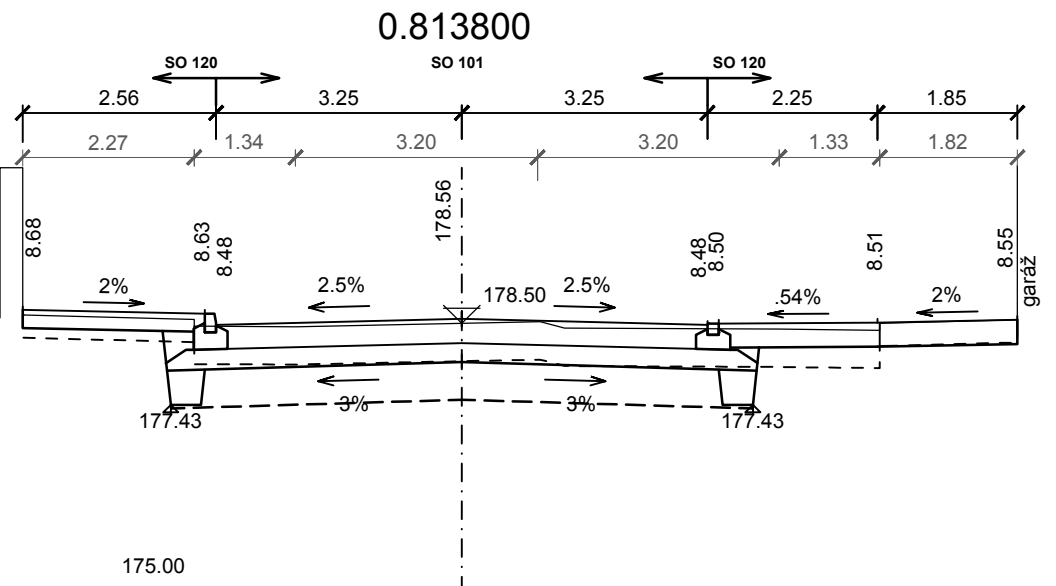

ČÁST C

Objednatel:

Středočeský kraj

Zborovská 11
150 21 Praha 5

Objednatel:

Městský úřad Lysá nad Labem

Husovo náměstí 23/1
289 22 Lysá nad Labem

Zhotovitel PD: PRAGOPROJEKT, a.s., K Ryšánce 1668/16, 147 54 Praha 4, IČ: 45272387, www.pragoprojekt.cz, Dat.schránka: 4klř54
Zpracovatelství útvar: Ateliér Karlovy Vary – Vítězná 2012/28, 360 01 Karlovy Vary, Tel.: 353 303 211, E-mail: mailbox@kv.pragoprojekt.cz

Namí/vypracoval:
Ing. Radovan STANKOVEN
podpis: *Radovan Stankoven*

Zodpovědný projektant:
Ing. Radovan STANKOVEN
podpis: *Radovan Stankoven*

Realizace stavení
Karlovy Vary
Ing. Pavel ŠLAPA
podpis: *Pavel Šlapa*

Technická kontrola:
Ing. Pavel ŠLAPA
podpis: *Pavel Šlapa*

Hlavní inženýr projektu:
Ing. Radovan STANKOVEN
podpis: *Radovan Stankoven*

PRAGOPROJEKT

Kraj: STŘEDOČESKÝ KRAJ
Katastrální území: LYSÁ NAD LABEM
Objednatel: STŘEDOČESKÝ KRAJ, MĚSTSKÝ ÚŘAD LYSÁ NAD LABEM
Název stavby: II/272 LITOL, REKONSTRUKCE PD
Část: SO 120 CHODNÍKY A PARKOVACÍ STÁNÍ
Číslo přílohy: 4.5

Číslo zakázky: 13-125-7; 17-279-1
Číslo akce: 00-061
Datum: 04/2018
Formát: 8x44
Měřítko: 1:100
Stupeň: PDPS
Souprava: 4.5