

DRUH POVRCHU ÚZEMÍ
KATASTRÁLNÍ ÚZEMÍ
OKRES:
KRAJ:

SKLONOVÉ POMĚRY:


OSTATNÍ PLOCHA - SILNICE LITOL

NYMBURK
STŘEDOČESKÝ

II/272 LITOL, REKONSTRUKCE M1:2000/200

← STARÝ VESTEC

LYSÁ NAD LABEM →

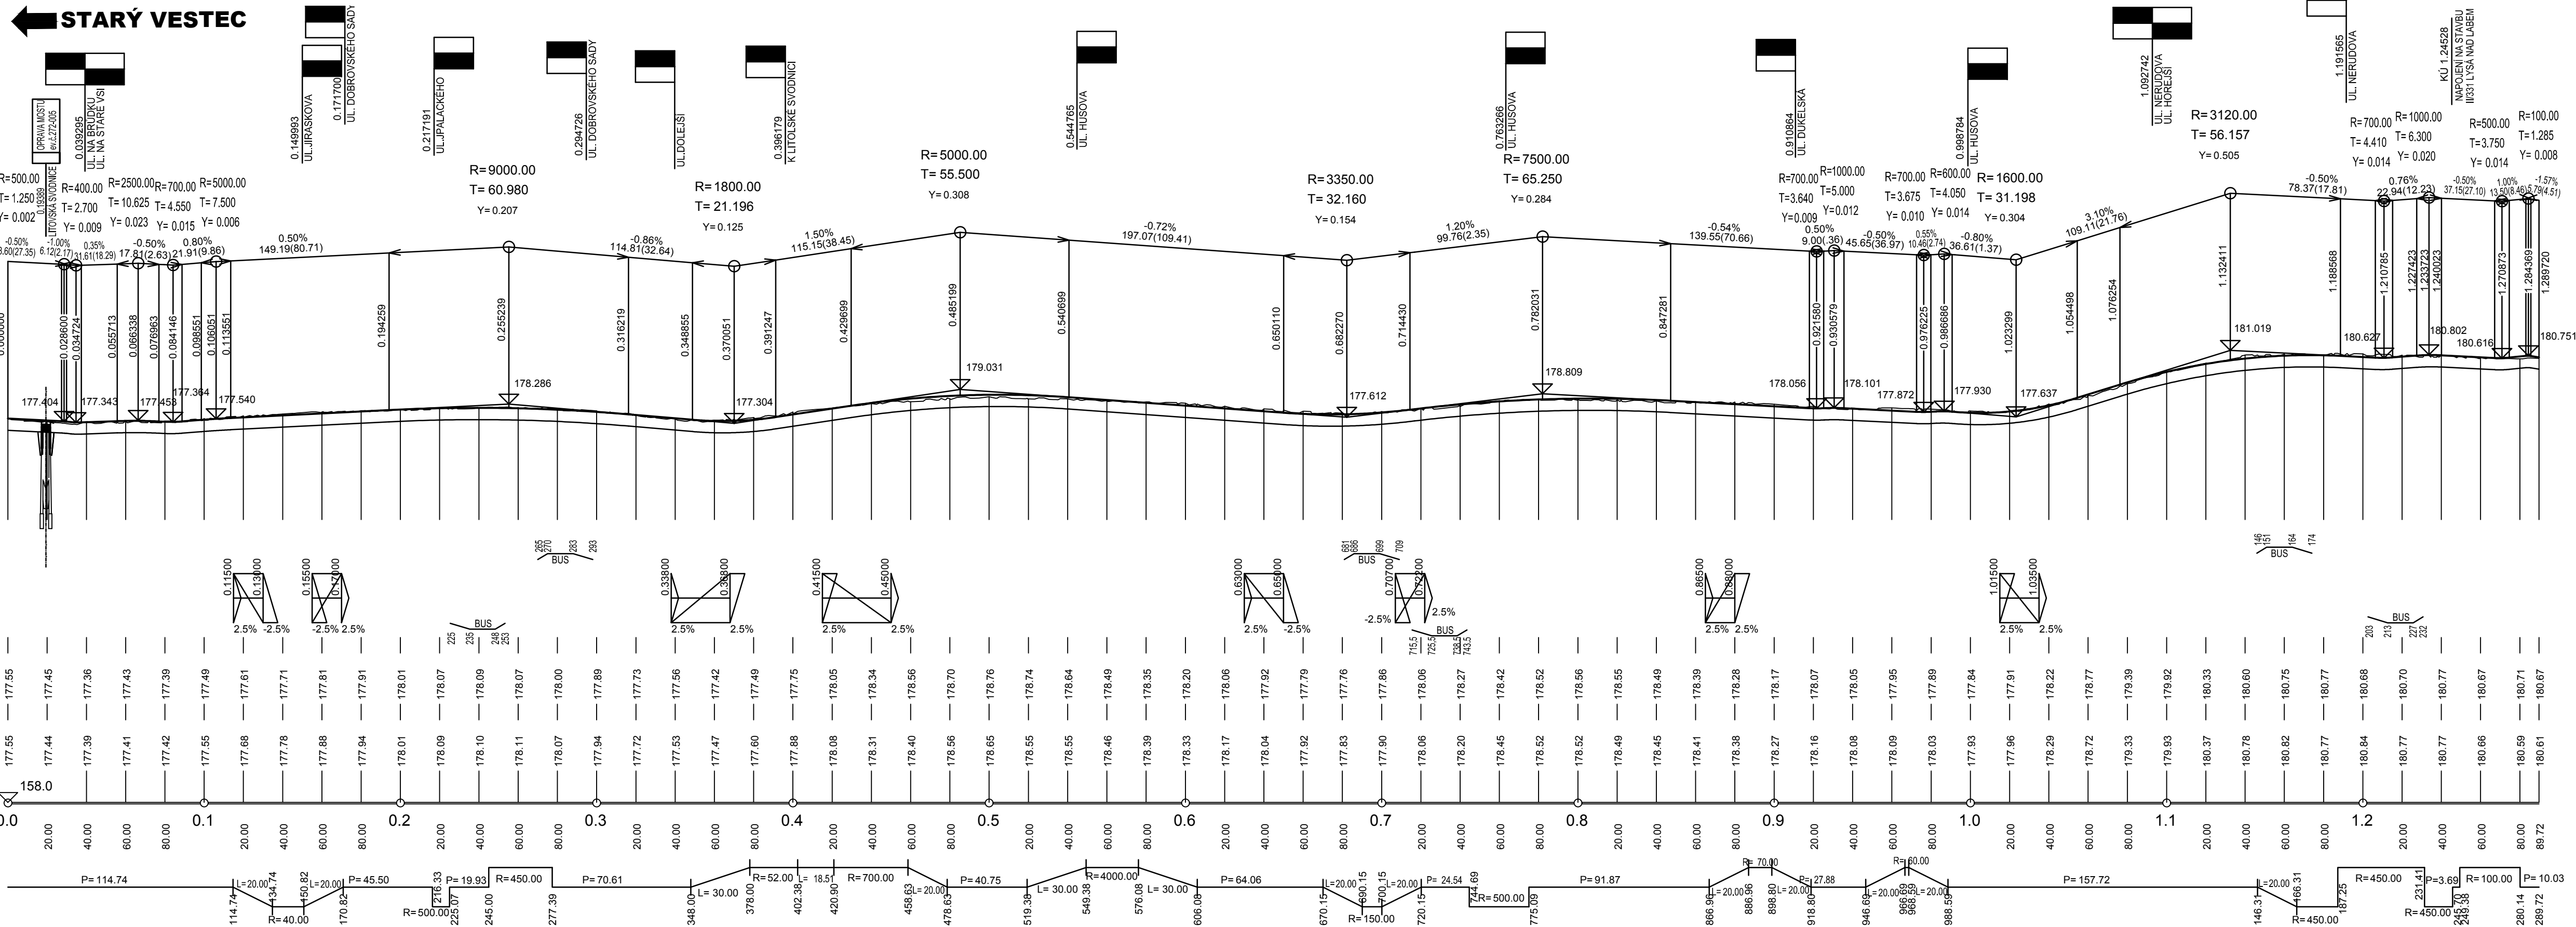

MĚŘÍTKA:
1: 2000., 1: 200.

KÓTY NIVELETY:

KÓTY TERÉNU:

SROVNÁVACÍ ROVINA:

STANIČENÍ:

SMĚROVÉ POMĚRY:

ČÁST C

Souřadnicový systém S-JTSK, Výškový systém Bpv

Středočeský kraj

Středočeský kraj
Zborovská 11
150 21 Praha 5



Městský úřad Lysá nad Labem
Husovo náměstí 23/1
289 22 Lysá nad Labem

Zhotovitel PD: PRAGOPROJEKT, a.s., K Ryšánce 1668/16, 147 54 Praha 4, IČ: 45272387, www.pragoprojekt.cz, Dat.schránka: 4kif54 Zpracovatelský útvar: Ateliér Karlovy Vary – Vítězná 2012/26, 360 01 Karlovy Vary, Tel.: 353 303 211, E-mail: mailbox@kv.pragoprojekt.cz		
Navrh/vypracoval: Ing. Radovan STANKOVEN podpis: <i>Radovan</i>	Zodpovědný projektant: Ing. Radovan STANKOVEN podpis: <i>Radovan</i>	Ředitel ateliéru Karlovy Vary: Ing. Pavel ŠLAPA
Technická kontrola: Ing. Pavel ŠLAPA podpis: <i>Slapa</i>	Hlavní inženýr projektu: Ing. Radovan STANKOVEN podpis: <i>Radovan</i>	



Kraj: STŘEDOČESKÝ KRAJ	Číslo zakázky: 13-125-7; 17-279-1
Katastrální území: LYSÁ NAD LABEM	Číslo akce: 00-061
Objednatel: STŘEDOČESKÝ KRAJ, MĚSTSKÝ ÚŘAD LYSÁ NAD LABEM	Datum: 04/2018
Název stavby: II/272 LITOL, REKONSTRUKCE PD	Formát: 5x44
Část: SO 101 SILNICE II/272 LITOL	Měřítko: 1:2000/200
Příloha: PODÉLNÝ PROFIL KOM. II/272	Stupeň: PDPS
	Číslo přílohy: 3.