
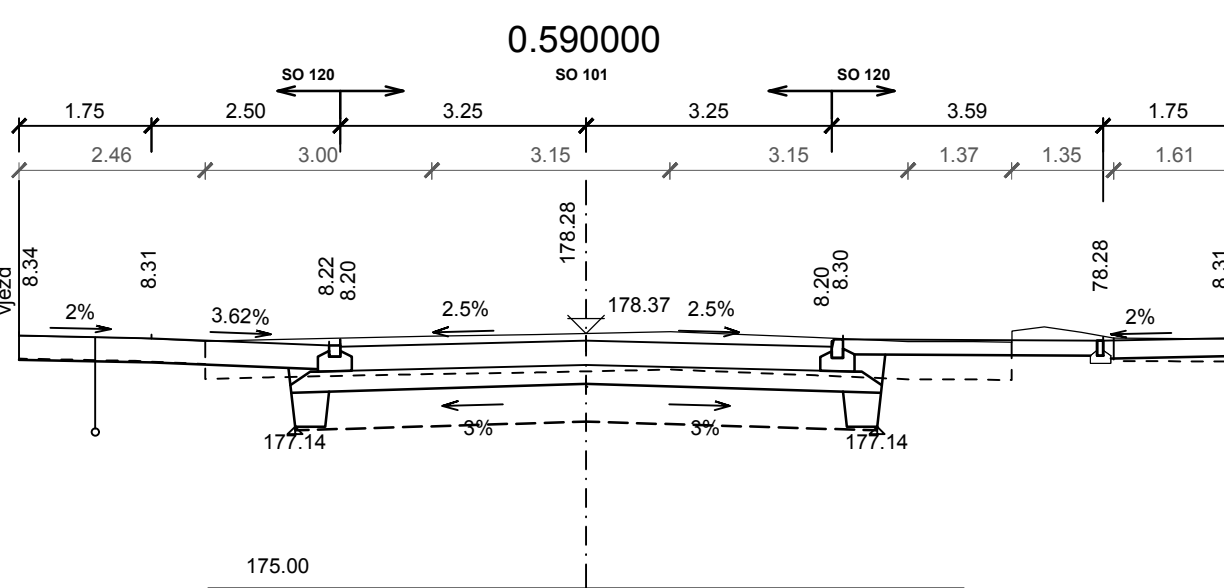
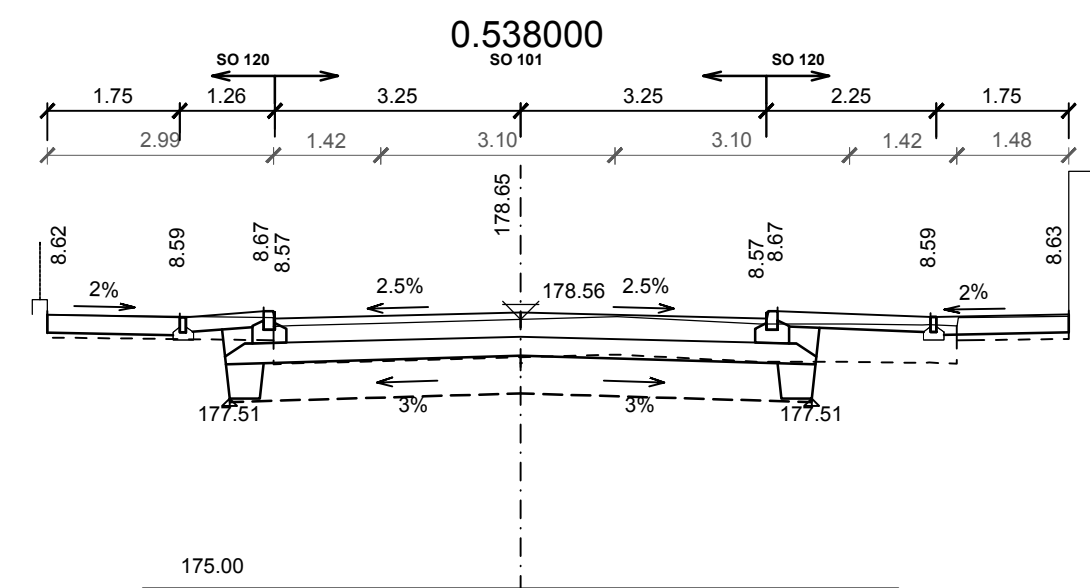
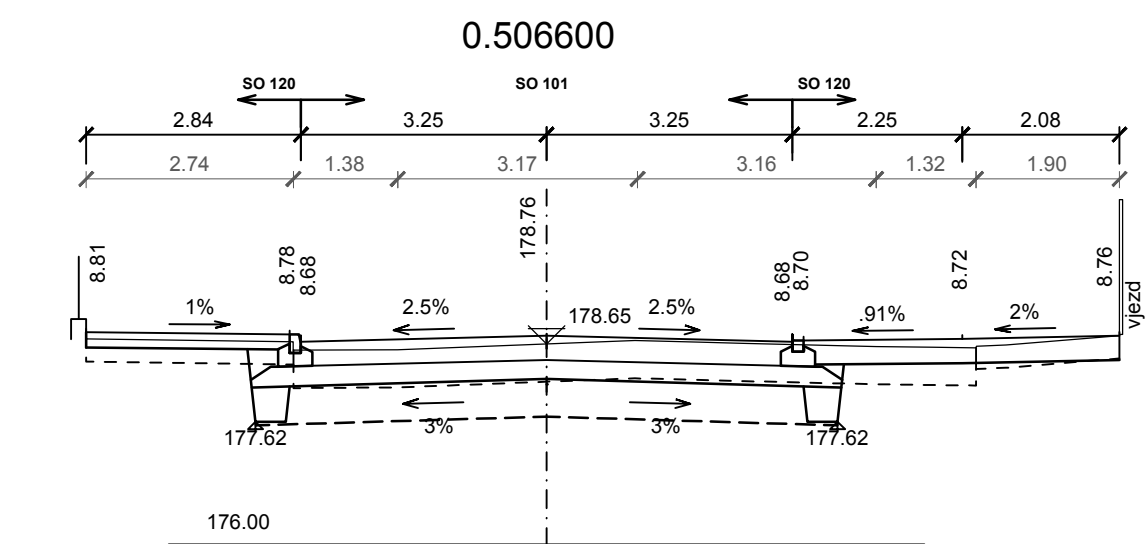
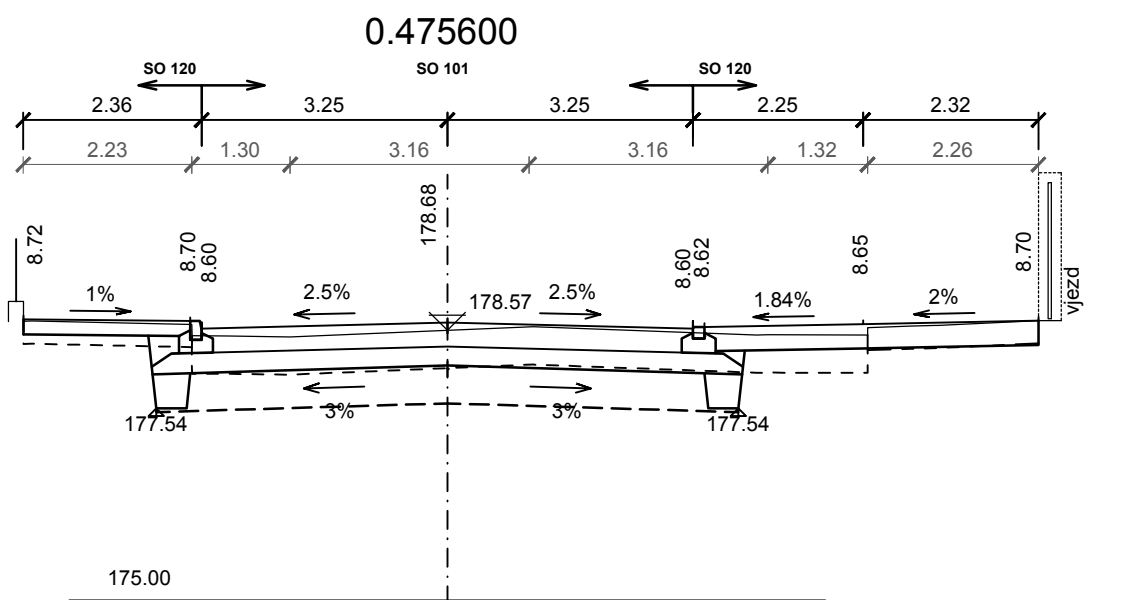
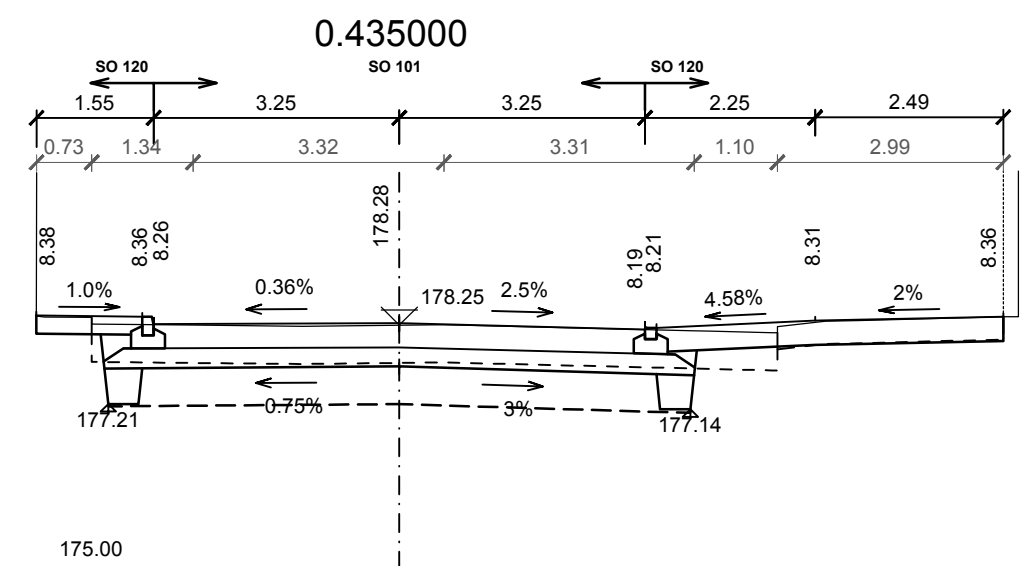
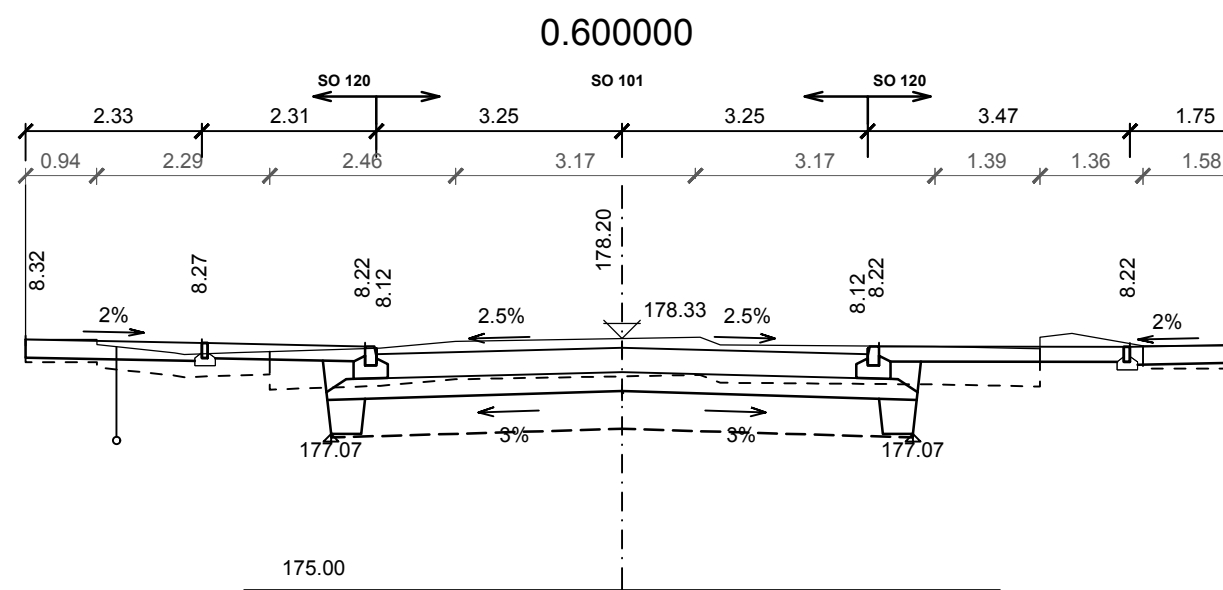
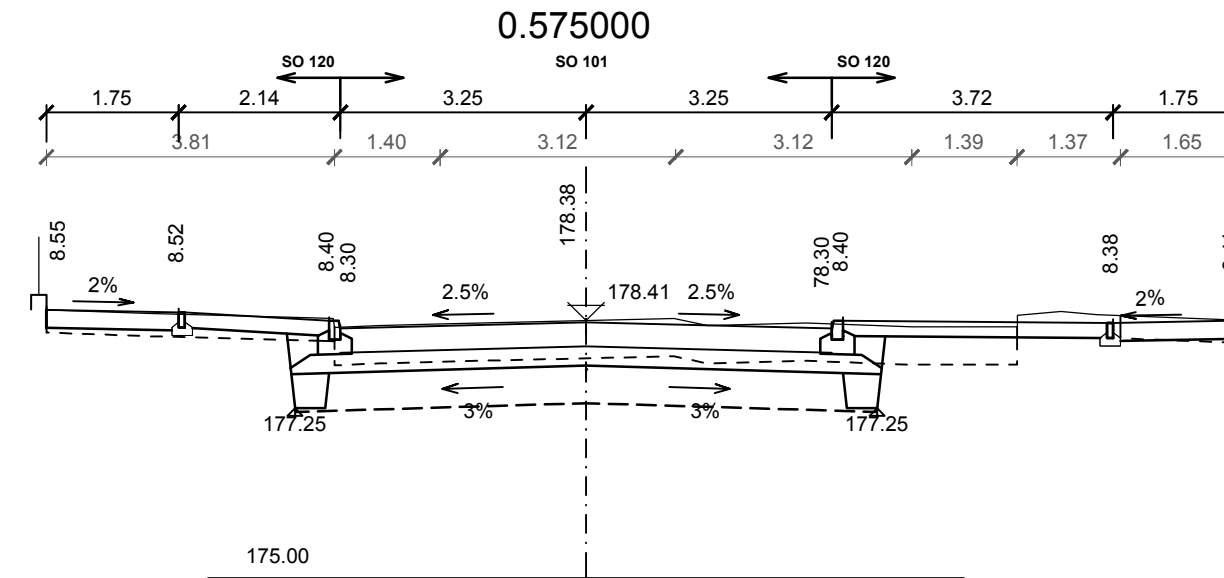
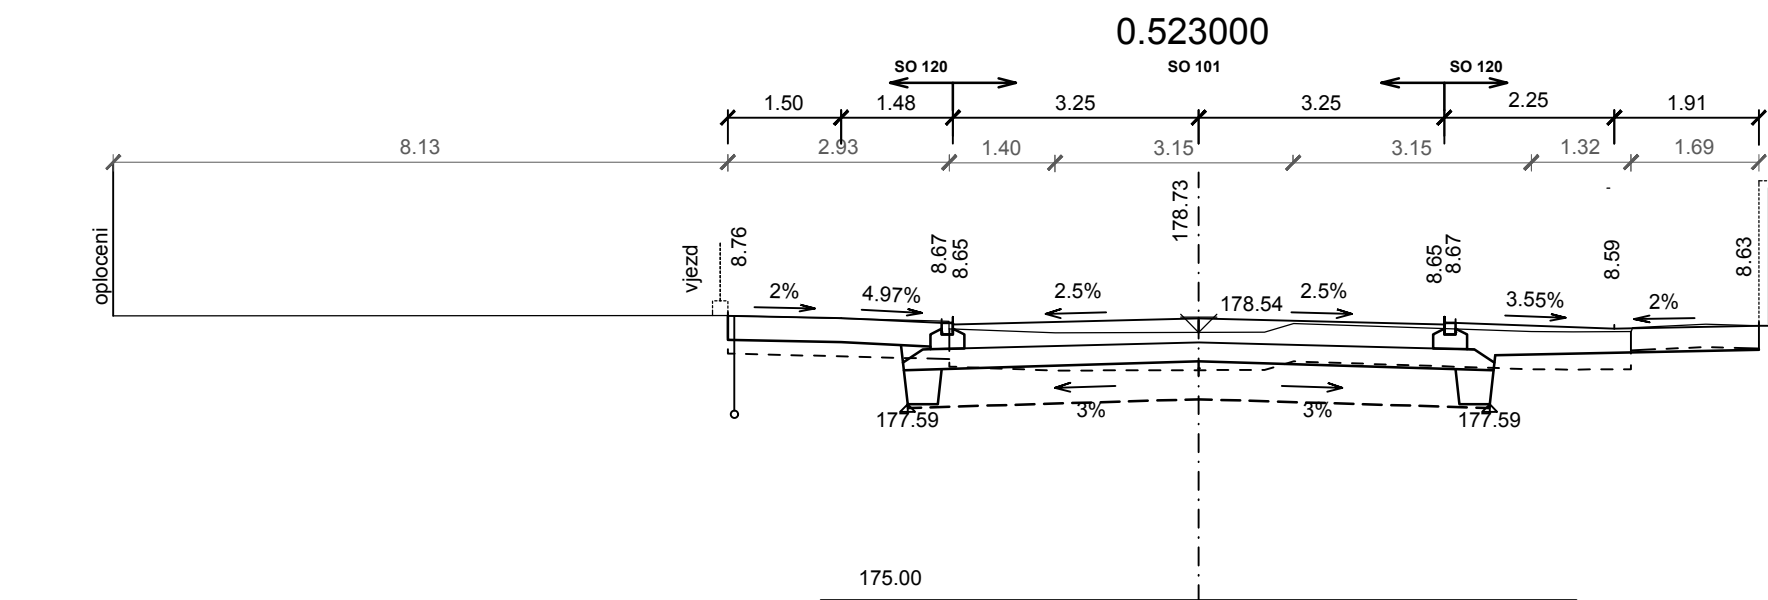
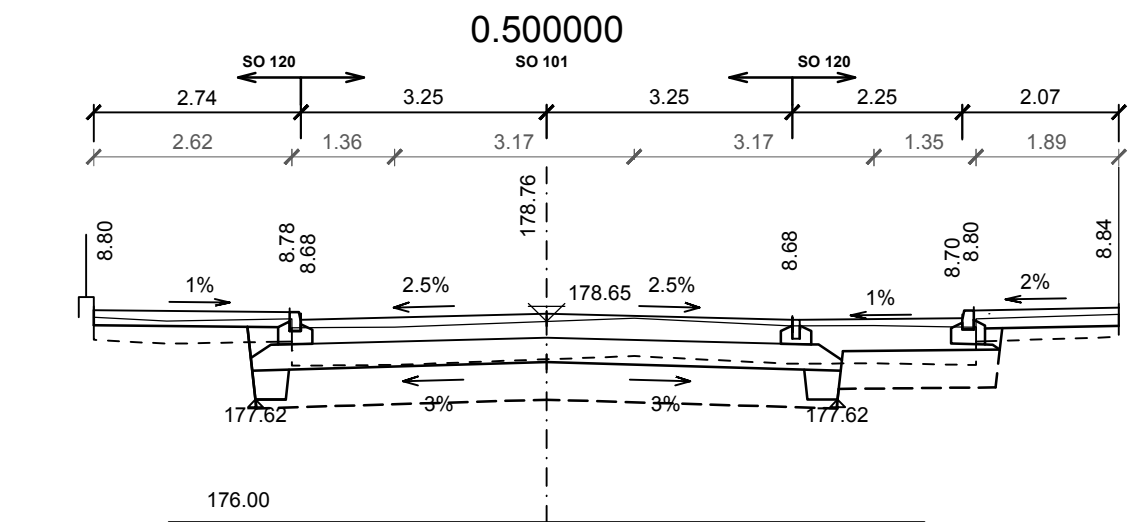
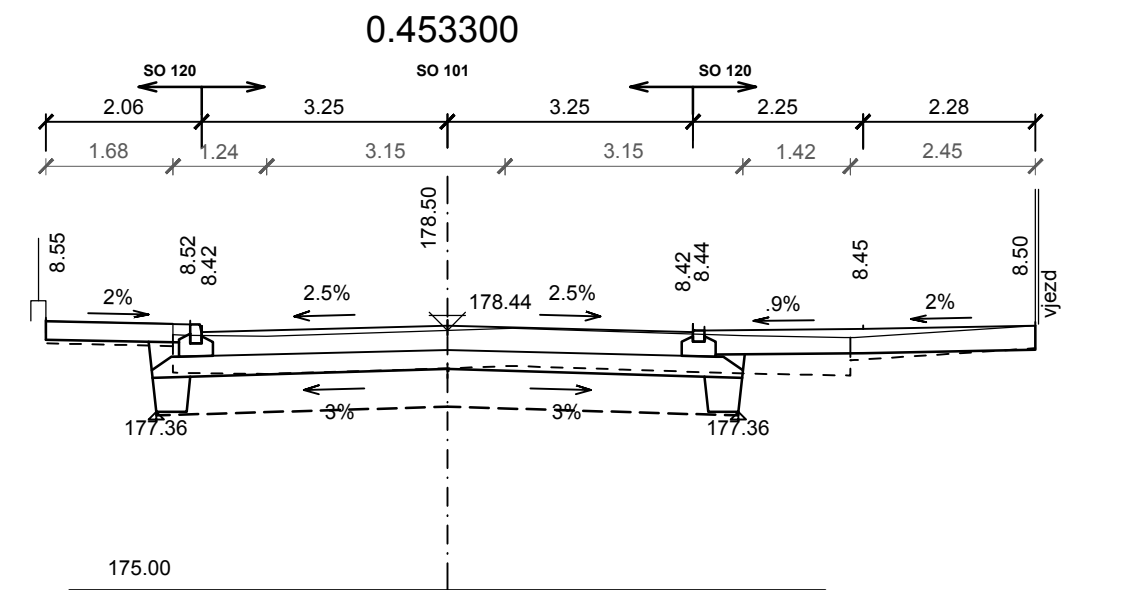
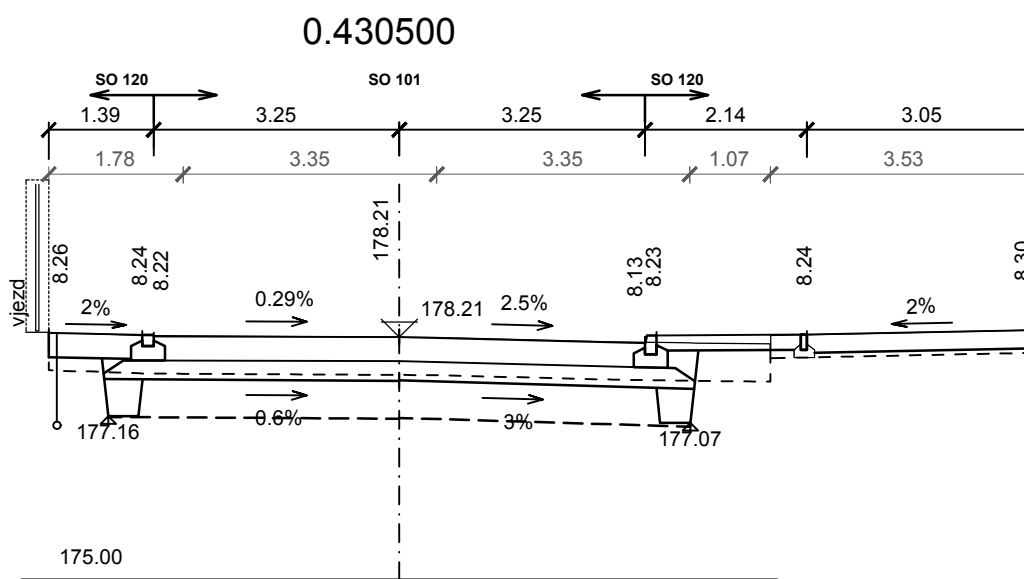
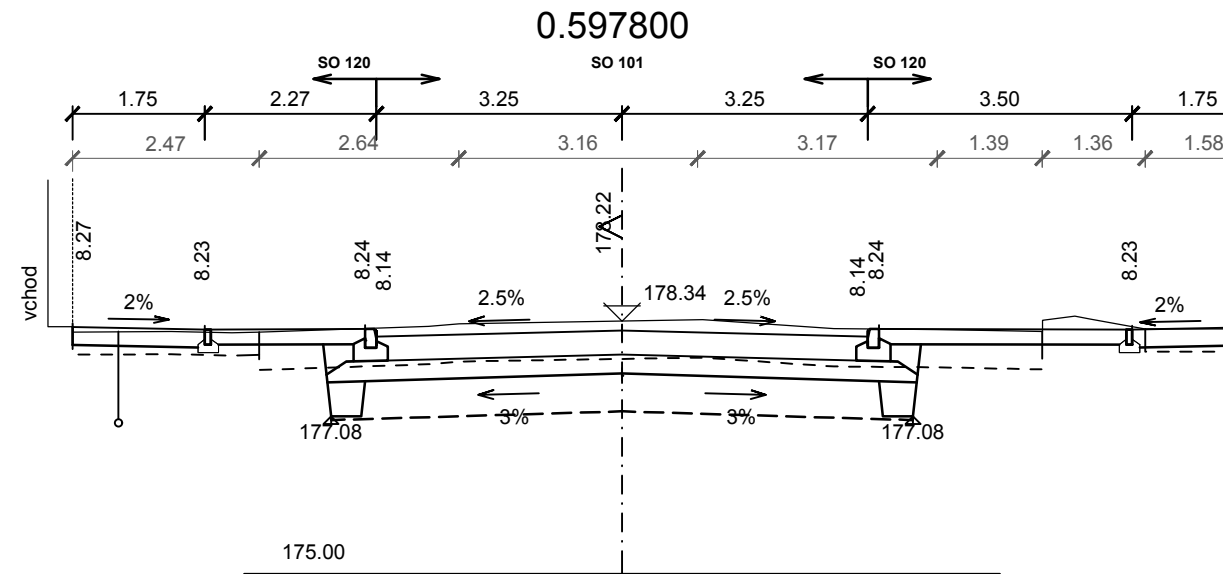
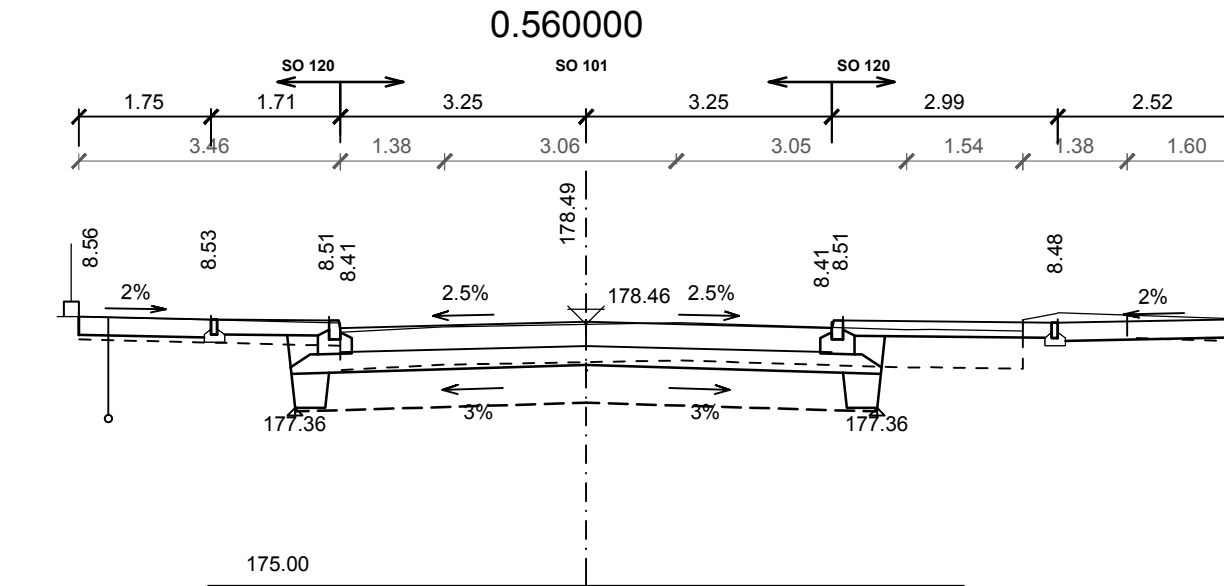
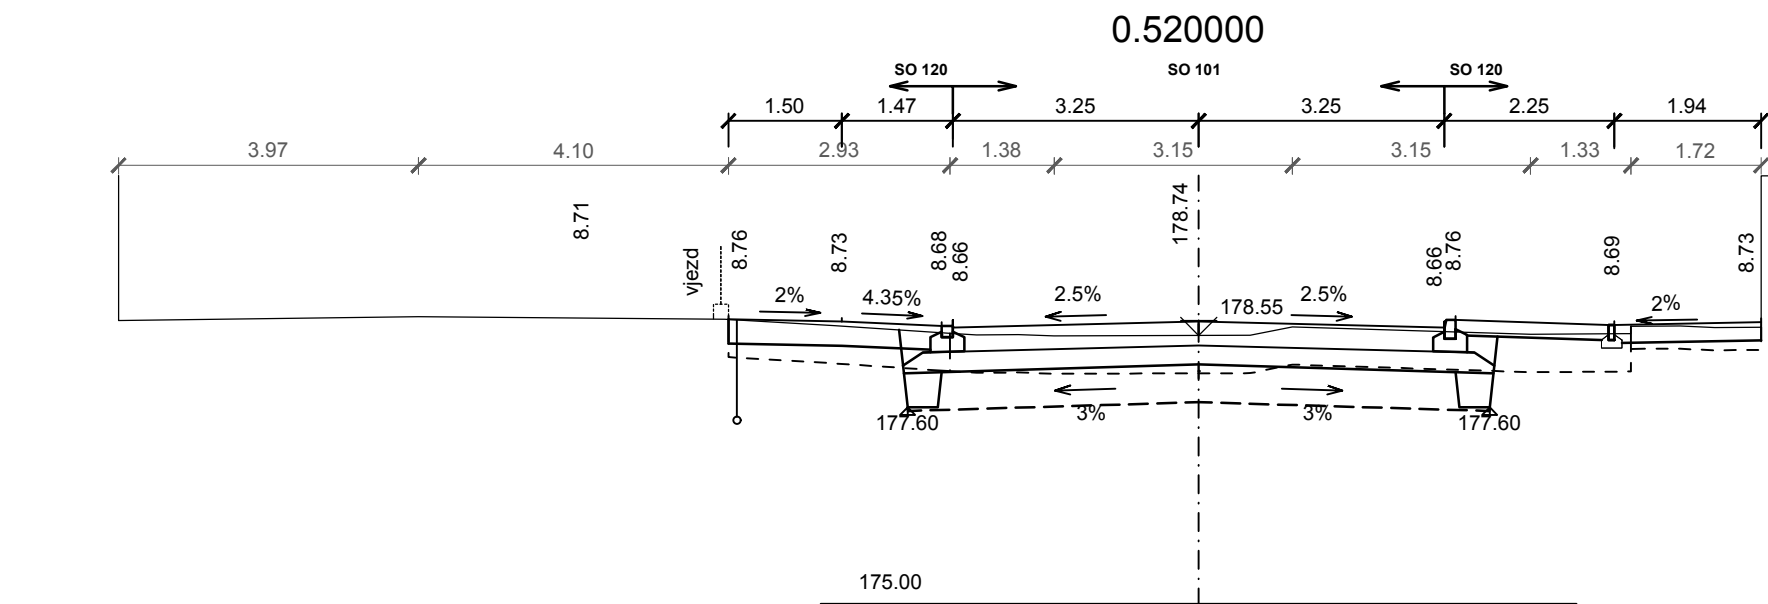
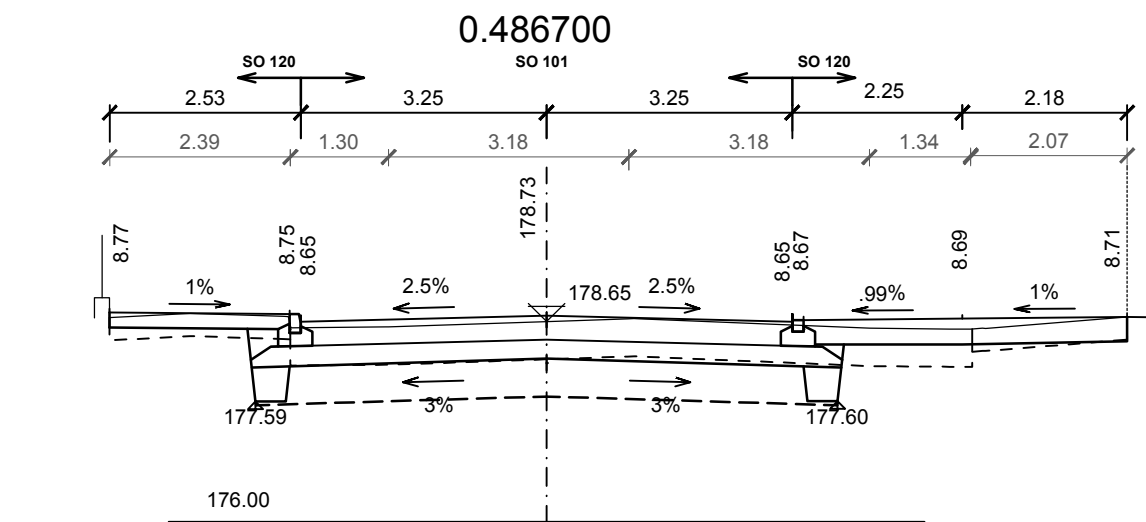
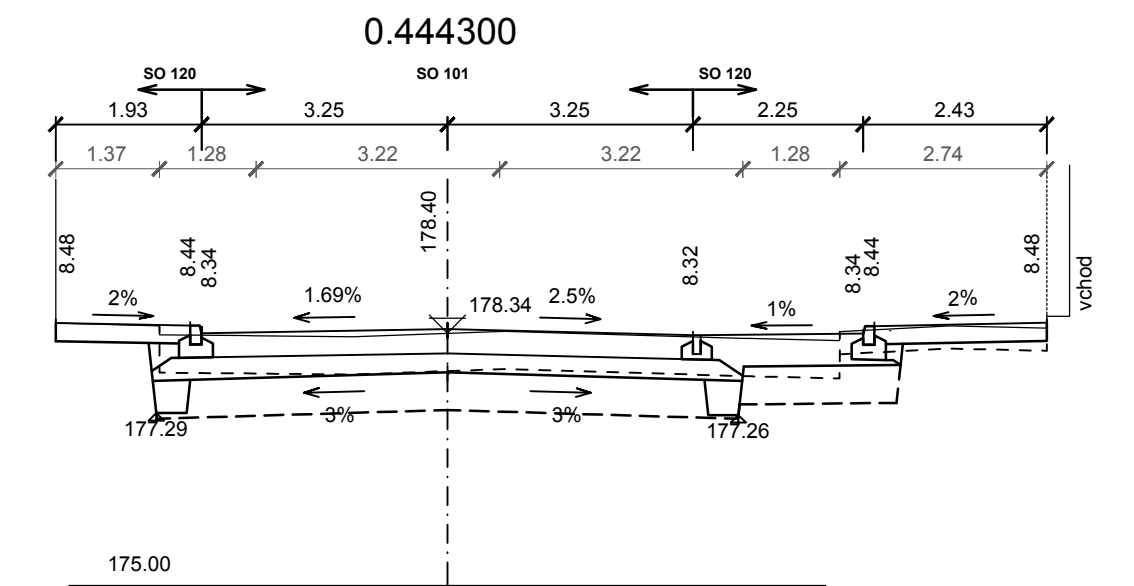



**M1:100**

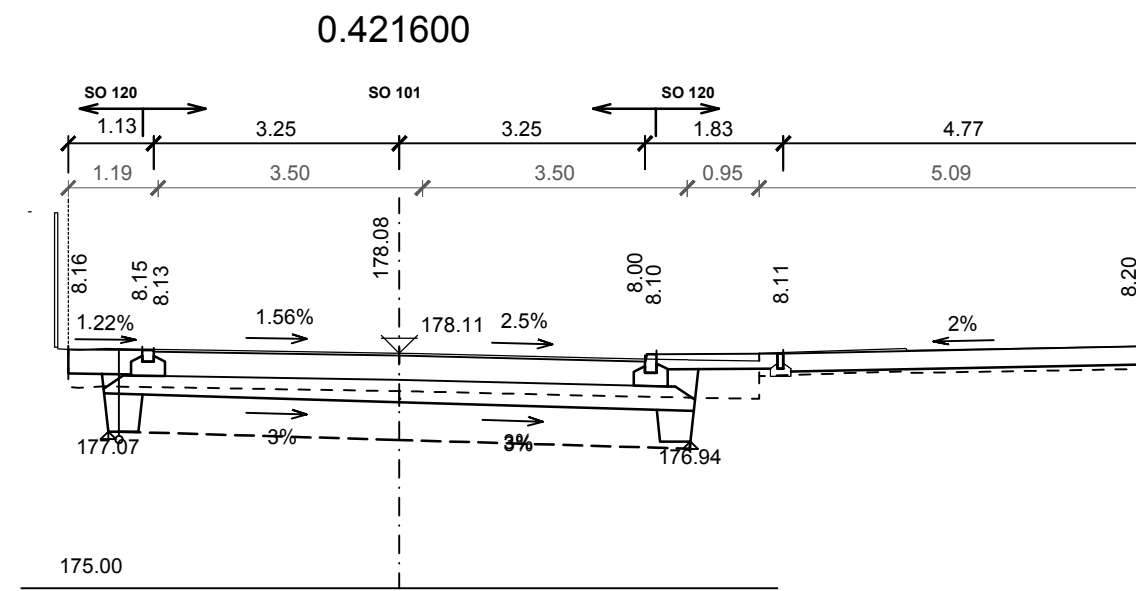

|   |                                                                                        |                                                       |                                                                                     |
|---|----------------------------------------------------------------------------------------|-------------------------------------------------------|-------------------------------------------------------------------------------------|
| Zhotovitel: PD: PRAGOPROJEKT, a.s., K Rybském 1668/16, 147 54 Praha 4, IČ: 45272387, www.pragoprojekt.cz, Dat.schránka: 44krf54<br>Zpracovatel:řá GV: Ateliér Karlovy Vary – Vítězná 202/26, 360 01 Karlovy Vary, Tel: 353 303 211, E-mail: mailbox@kv.pragoprojekt.cz |                                                                                        |                                                       |                                                                                     |
| Nařizovatel:<br>Ing. Radovan STANKOVEN<br>podpis: <i>Radovan Stankoven</i>   | Zodpovědný projektant:<br>Ing. Radovan STANKOVEN<br>podpis: <i>Radovan Stankoven</i>   | Ředitel ateliéru:<br>Karlovy Vary<br>Ing. Pavel ŠLAPA |  |
| Technická kontrola:<br>Ing. Pavel ŠLAPA<br>podpis: <i>Pavel Šlapa</i>   | Hlavní inženýr projektu:<br>Ing. Radovan STANKOVEN<br>podpis: <i>Radovan Stankoven</i> |                                                       |                                                                                     |

|                    |                                               |                |                    |
|--------------------|-----------------------------------------------|----------------|--------------------|
| Kraj:              | STŘEDOČESKÝ KRAJ                              | Číslo zakázky: | 13-125-7, 17-279-1 |
| Katastrální území: | LYSÁ NAD LABEM                                | Číslo akce:    | 00-061             |
| Objednatel:        | STŘEDOČESKÝ KRAJ, MĚSTSKÝ ÚŘAD LYSÁ NAD LABEM | Datum:         | 04/2018            |
| Název stavby:      | II/272 LITOL, REKONSTRUKCE PD                 | Měřítko:       | 7xA4               |
| Čest:              | SO 120 CHODNÍKY A PARKOVACÍ STÁNÍ             | Měřítko:       | 1:100              |
| Příloha:           | CHARAKTERISTICKÉ PŘÍČNÉ ŘEZY km 0,400 - 0,600 | Stupeň:        | PDPS               |
|                    |                                               | Číslo přílohy: | 4.3                |