

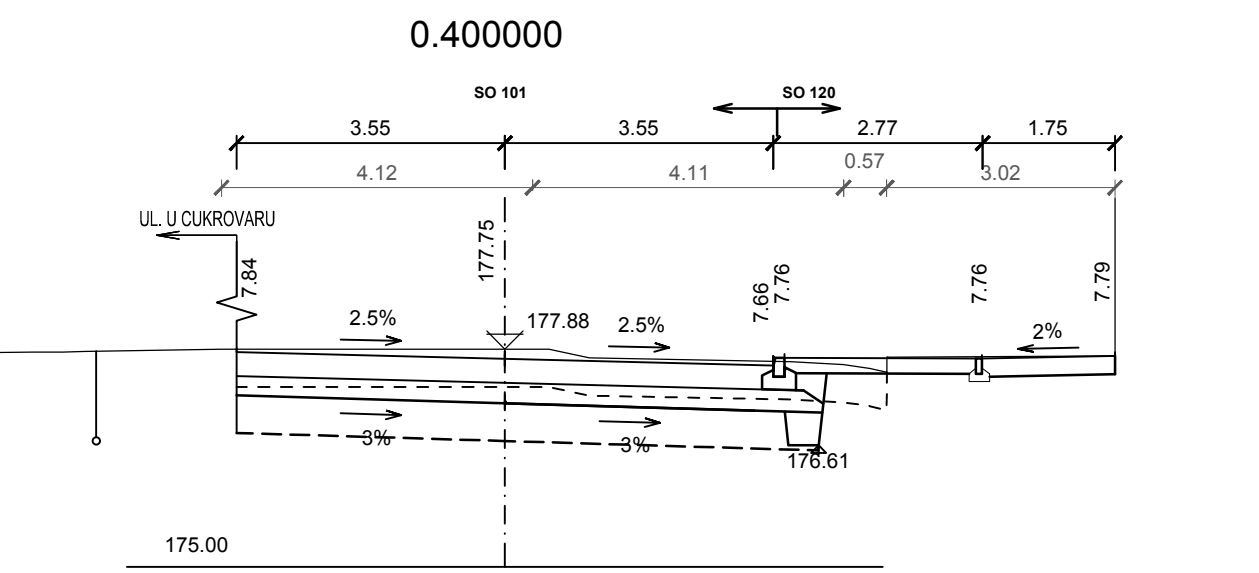
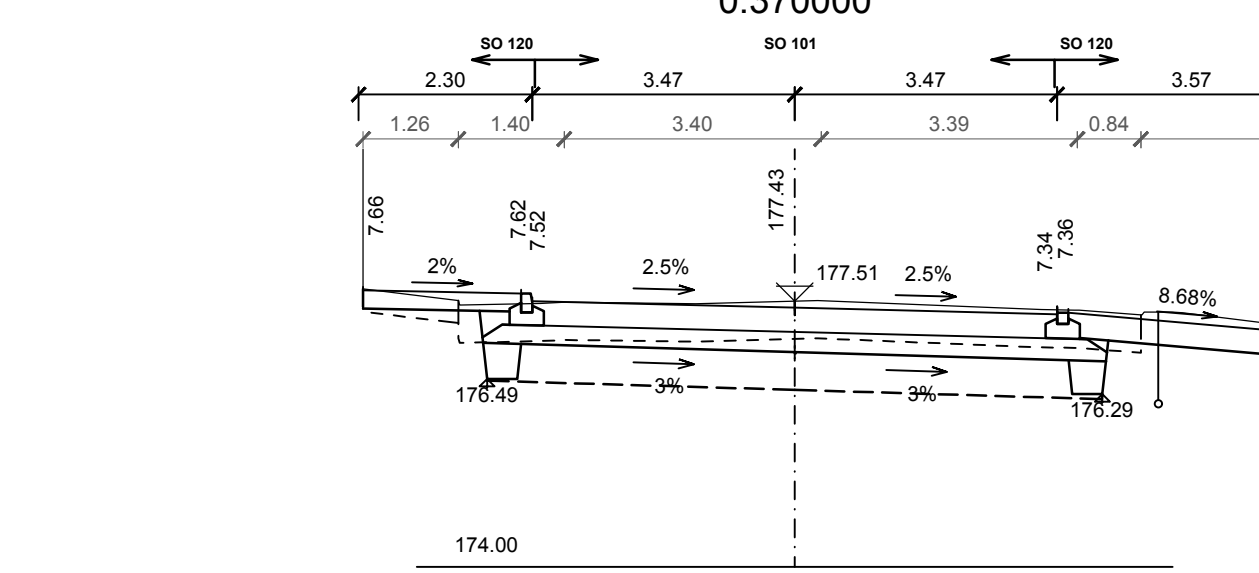
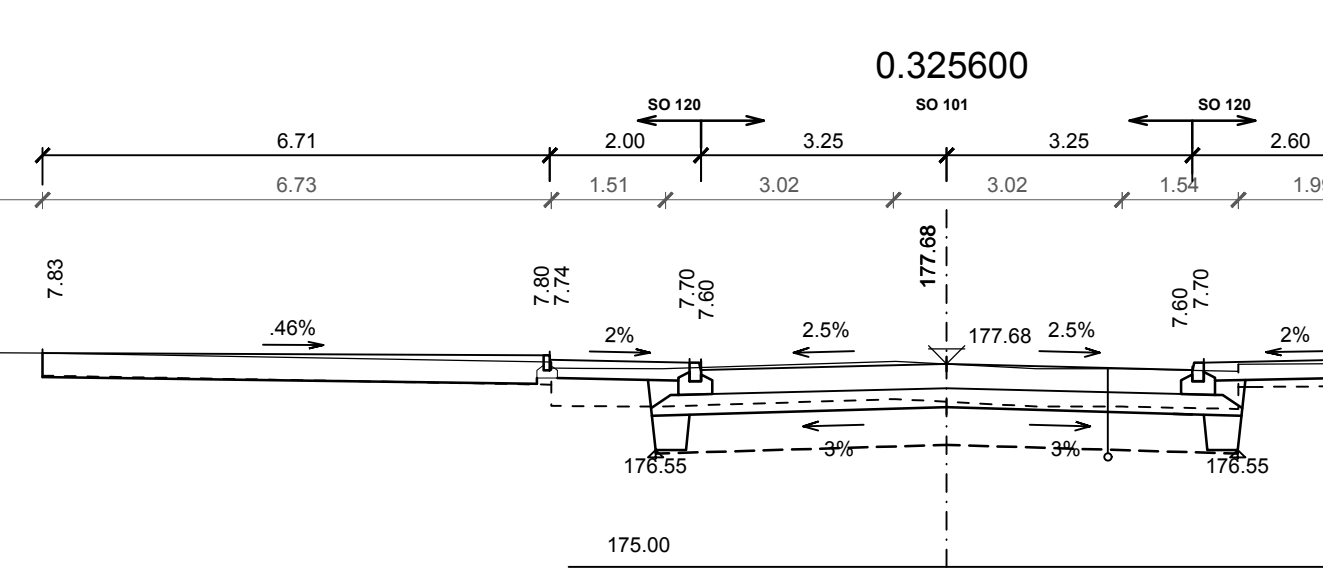
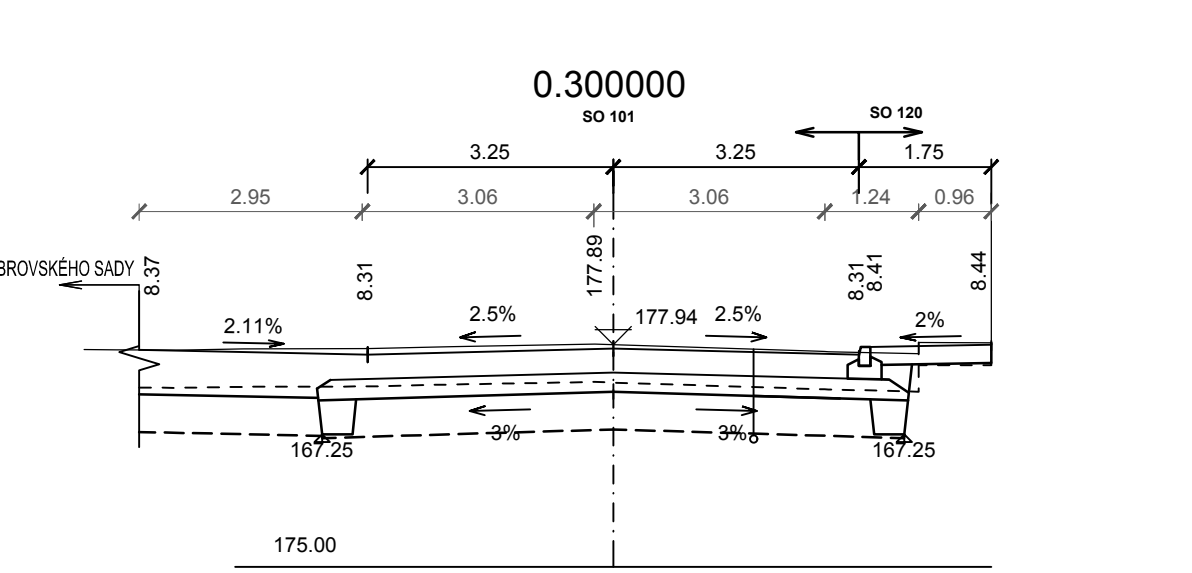
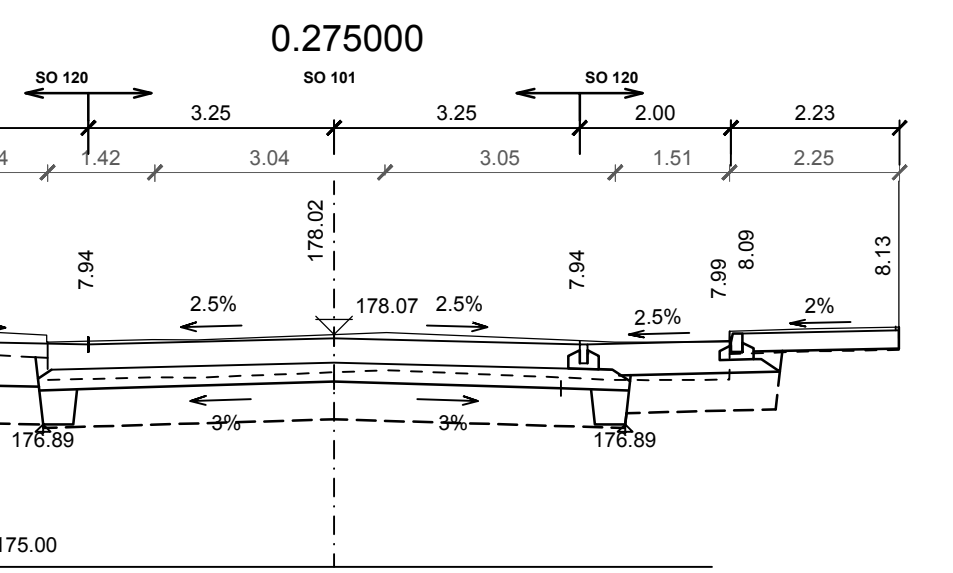
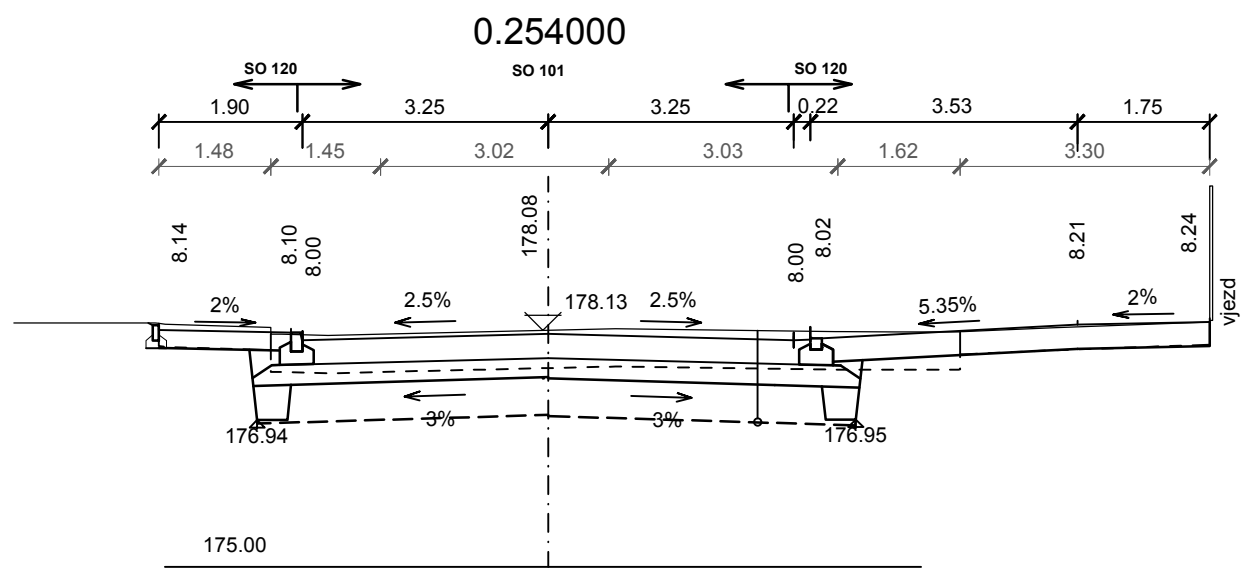
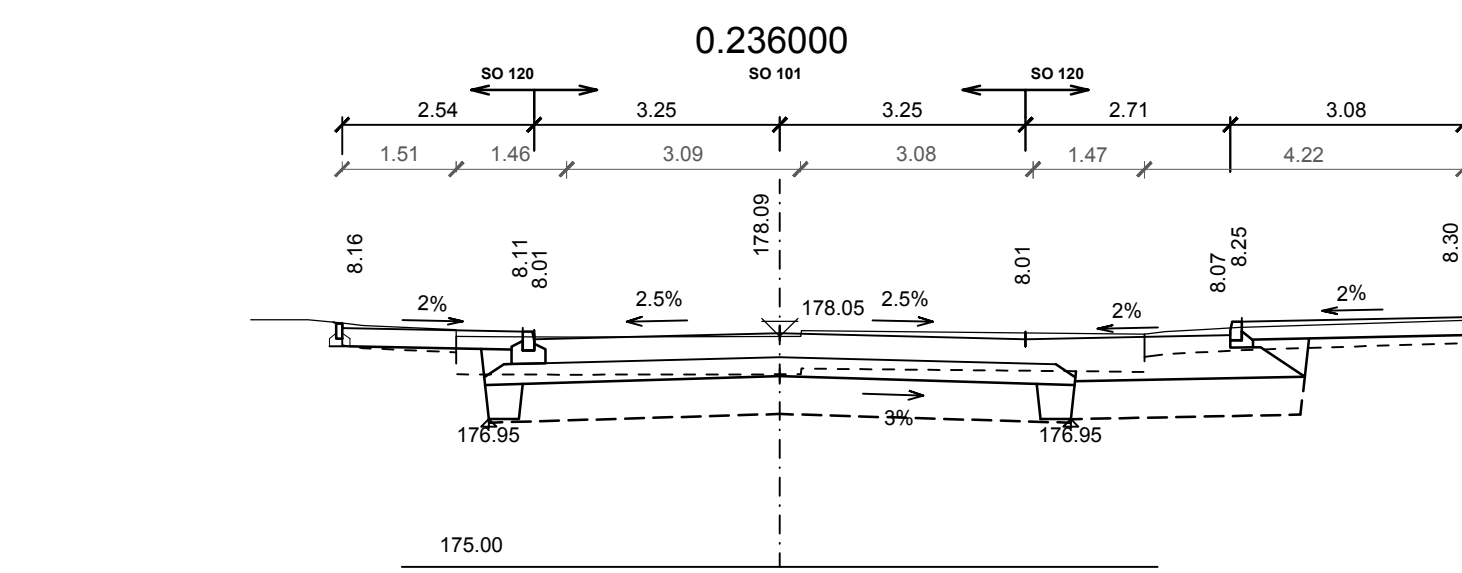
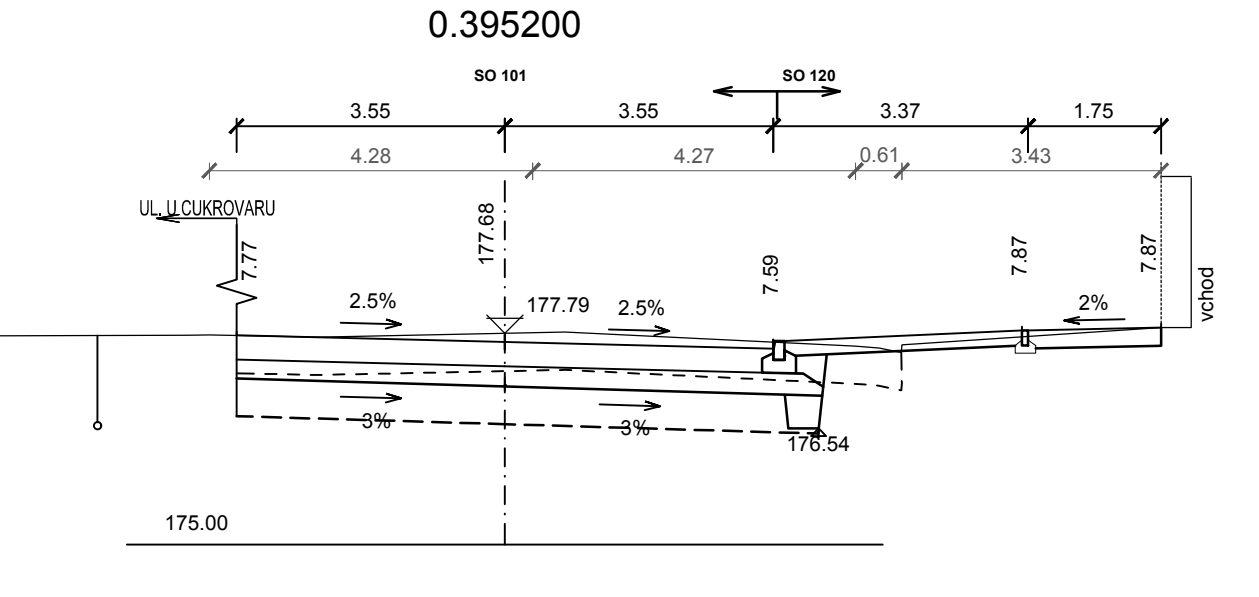
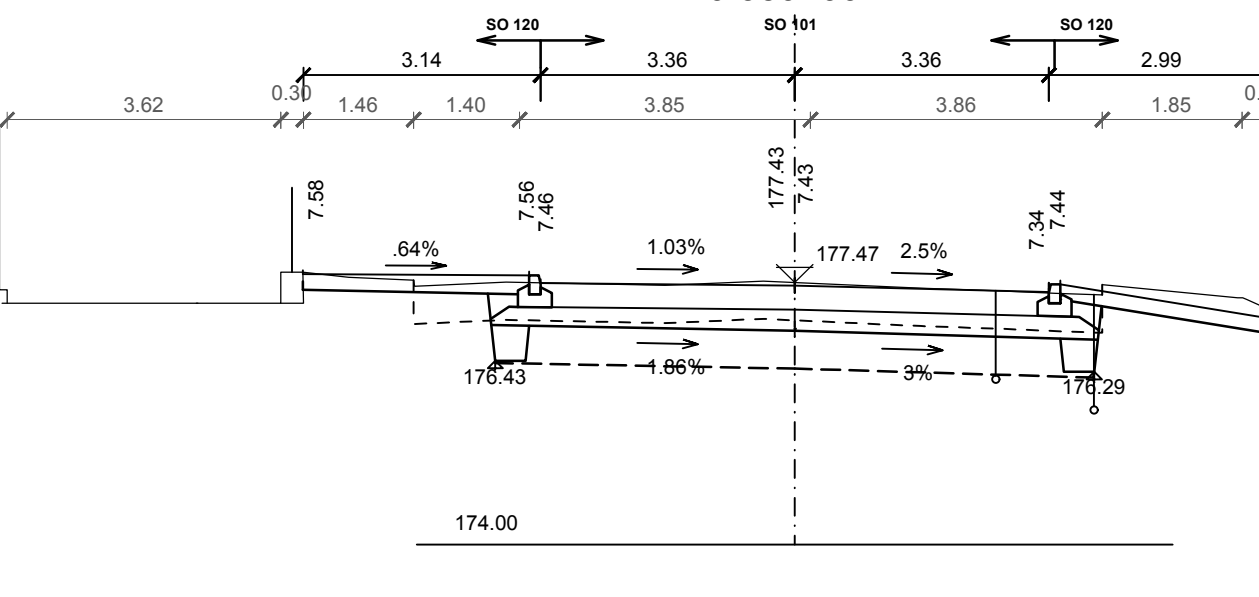
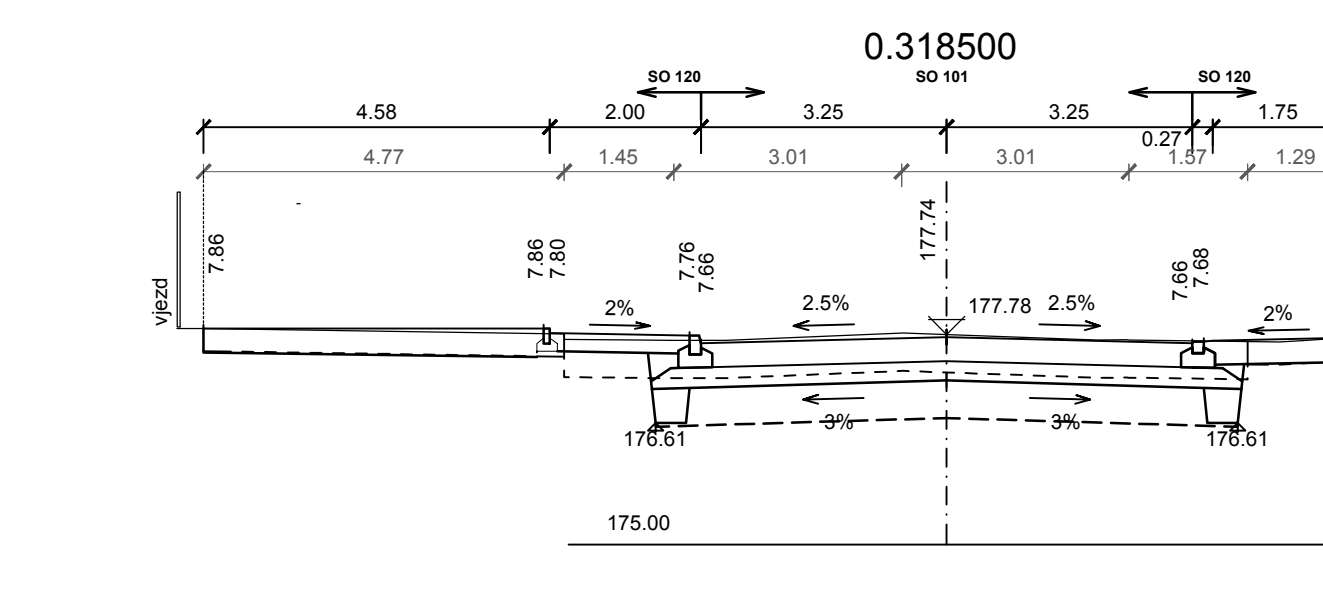
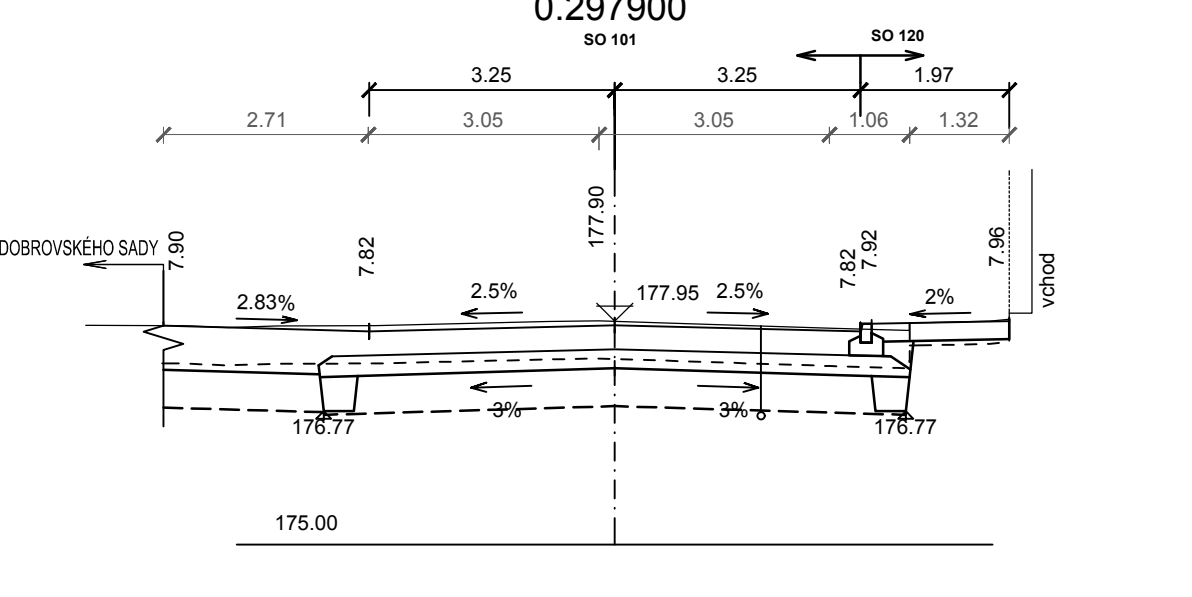
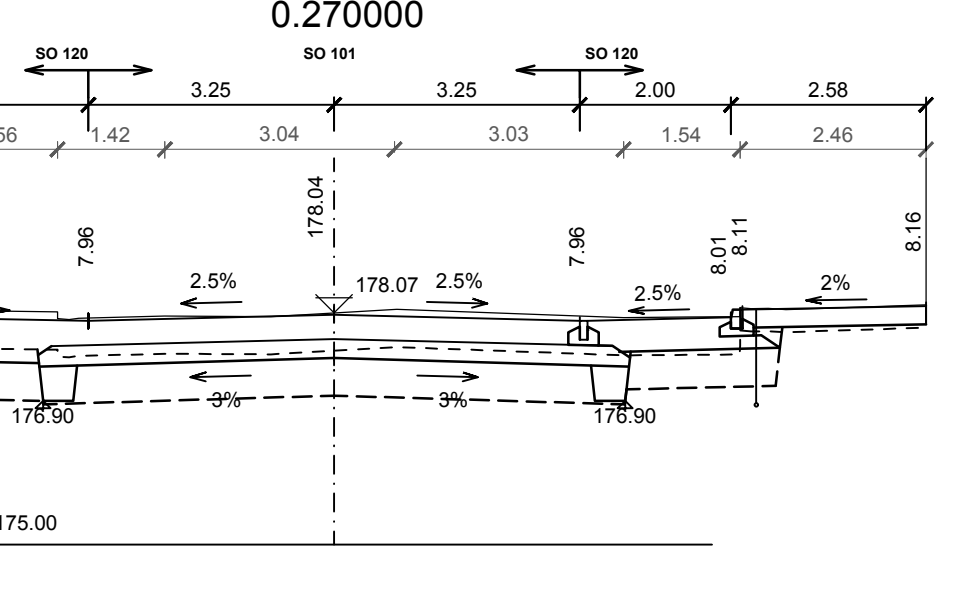
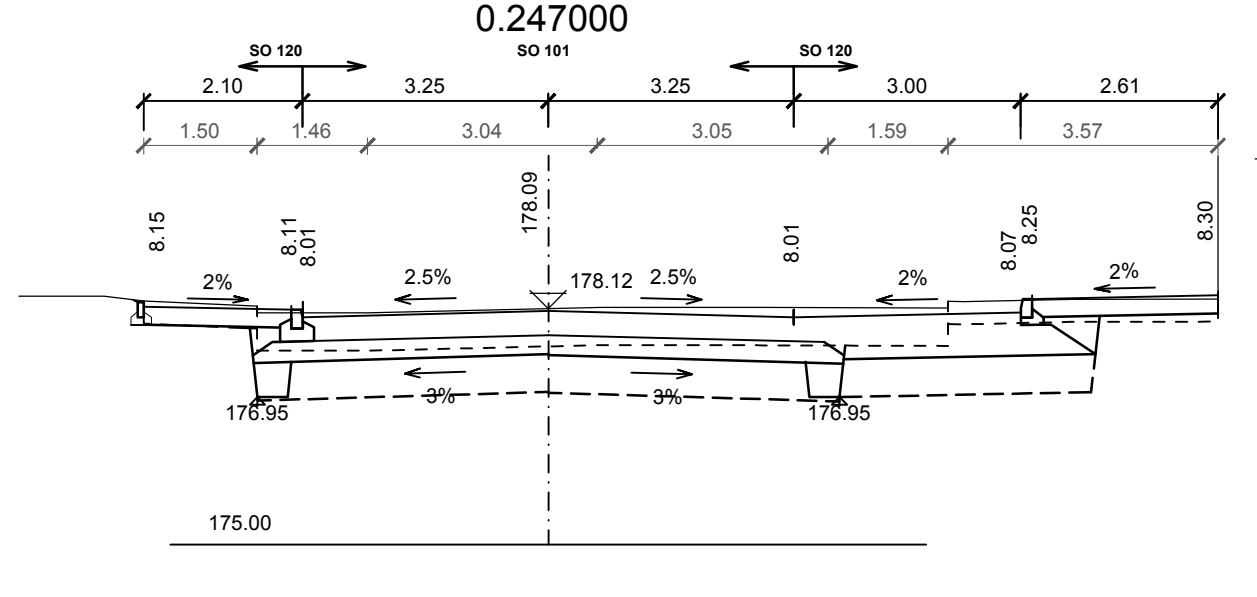
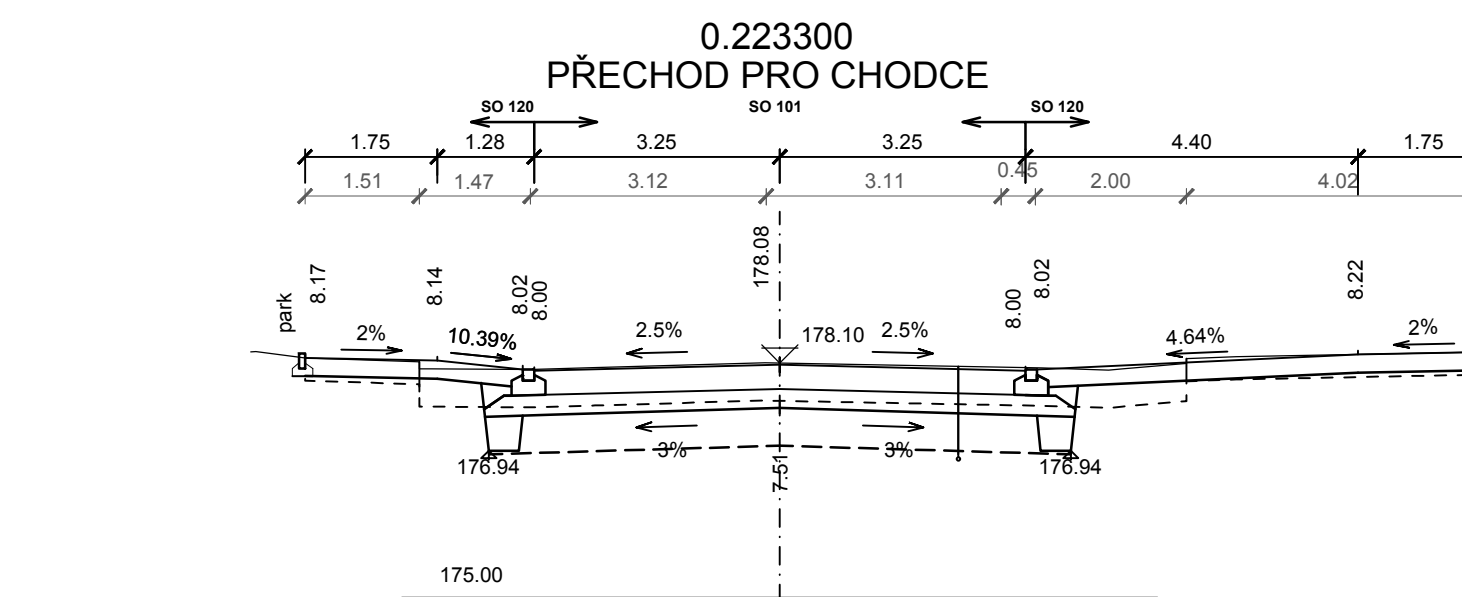
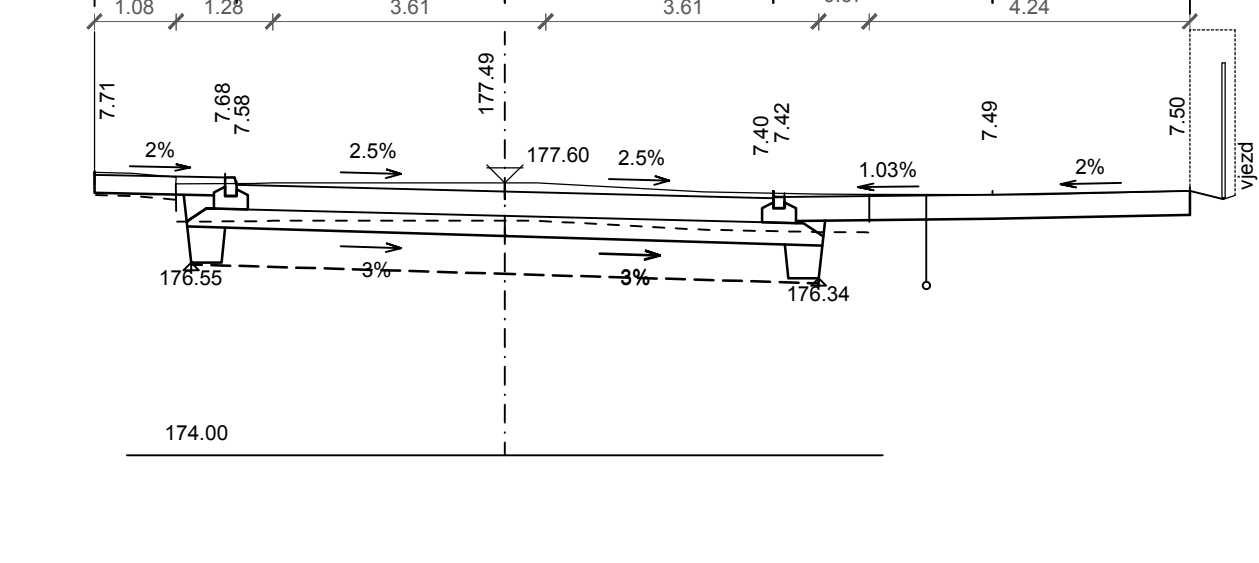
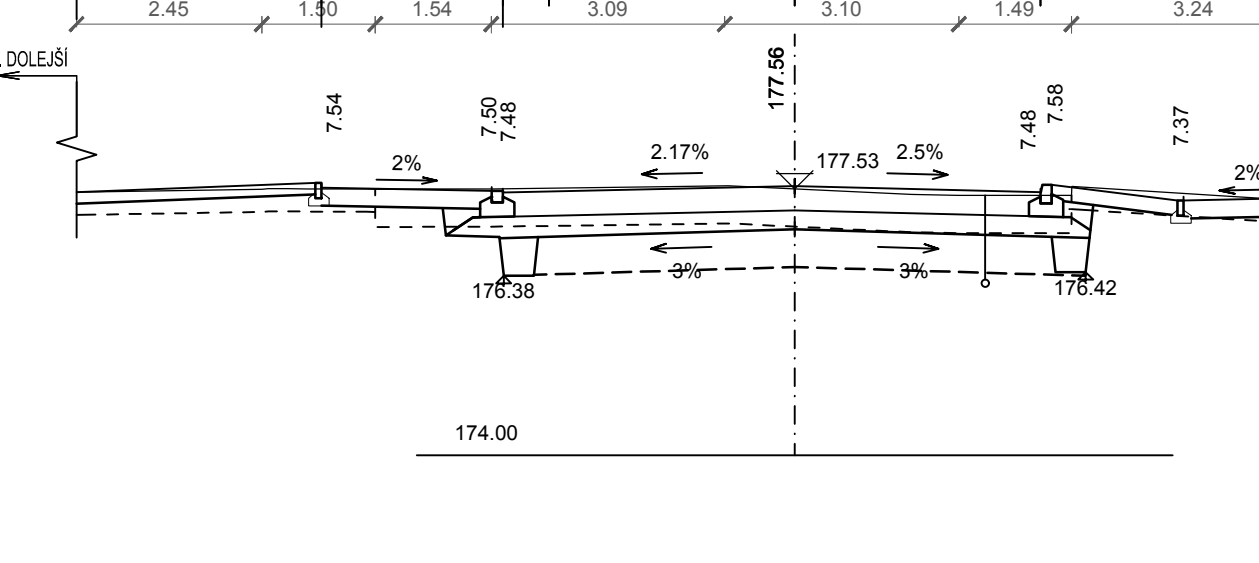
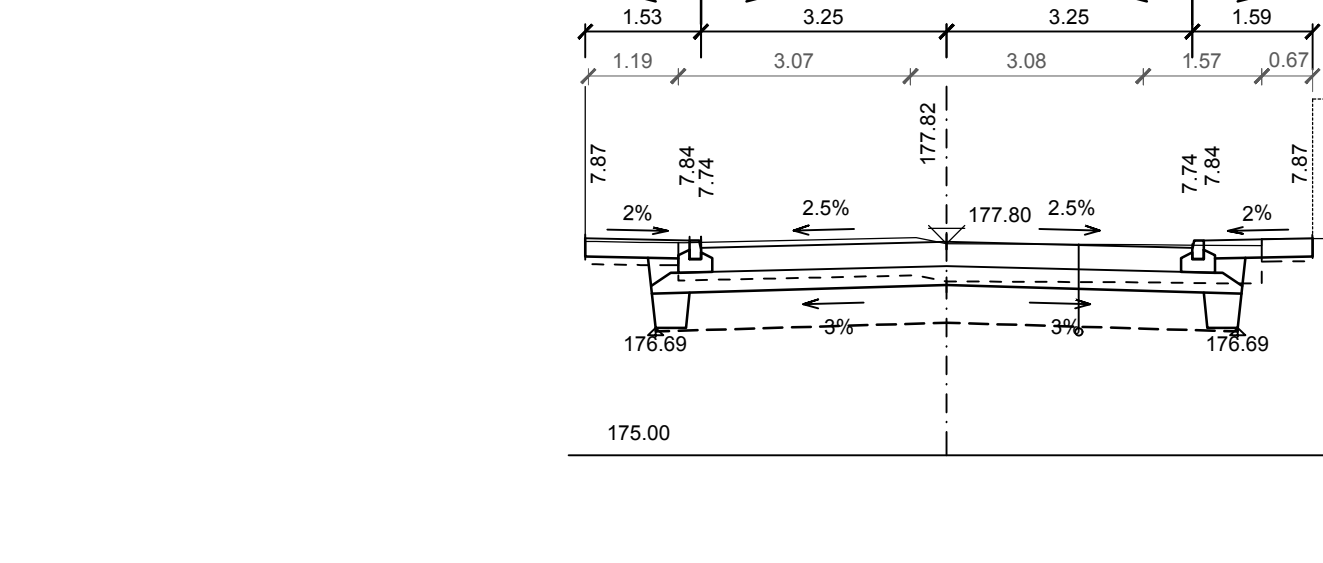
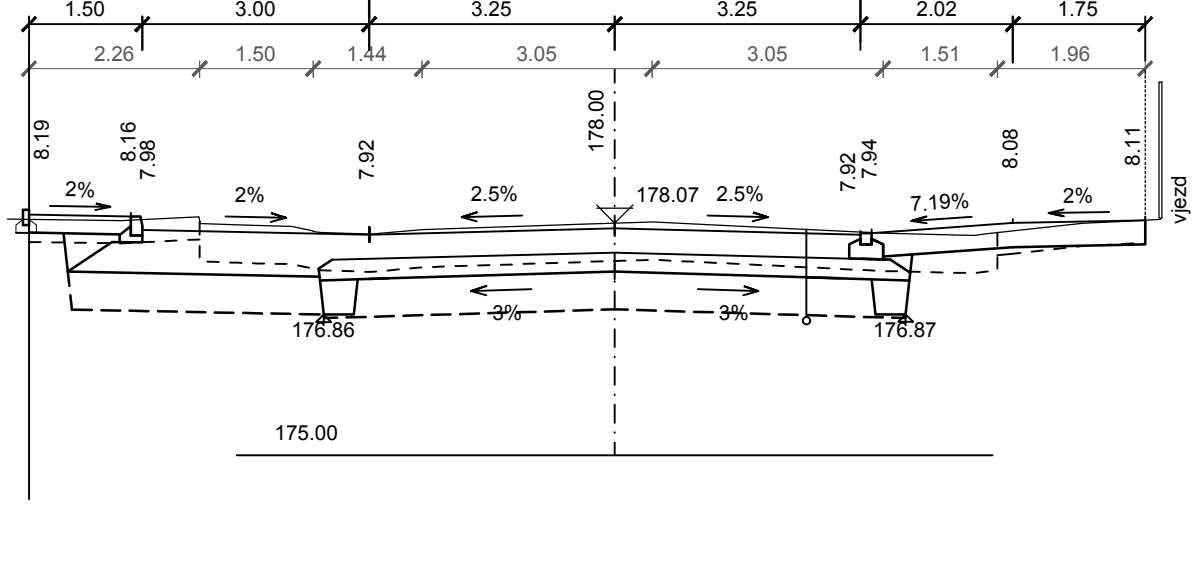
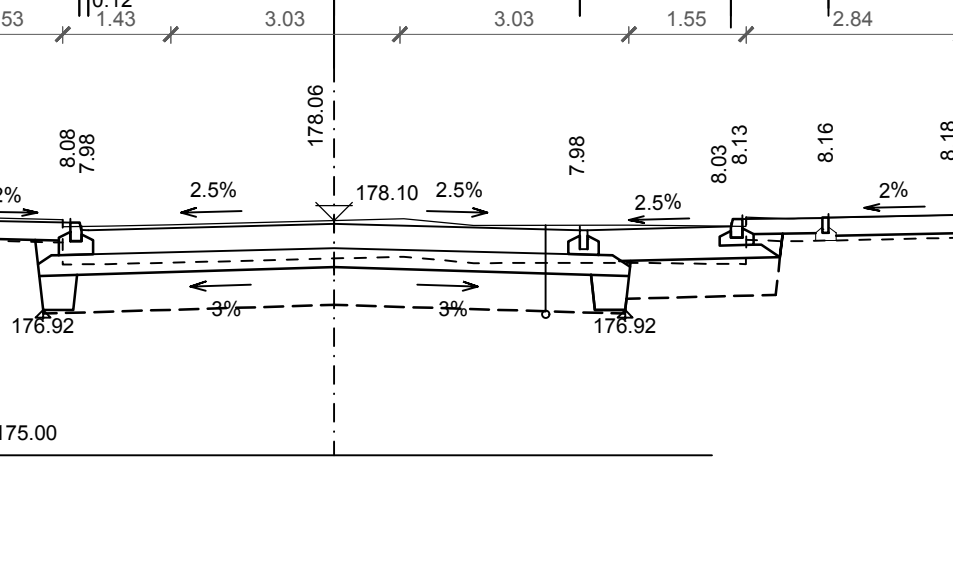
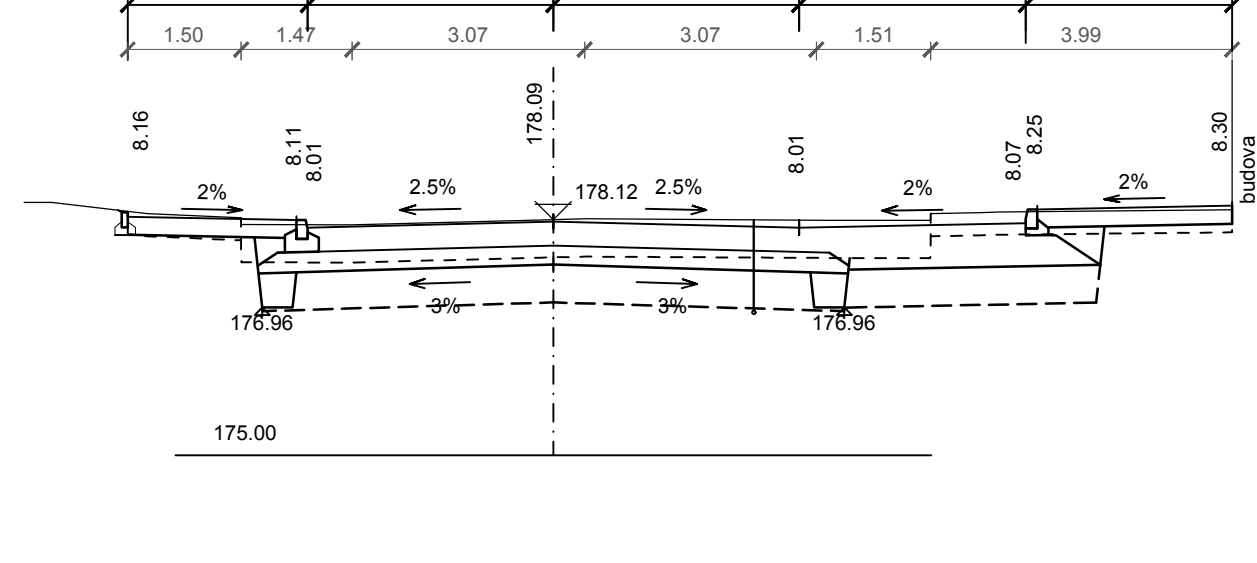
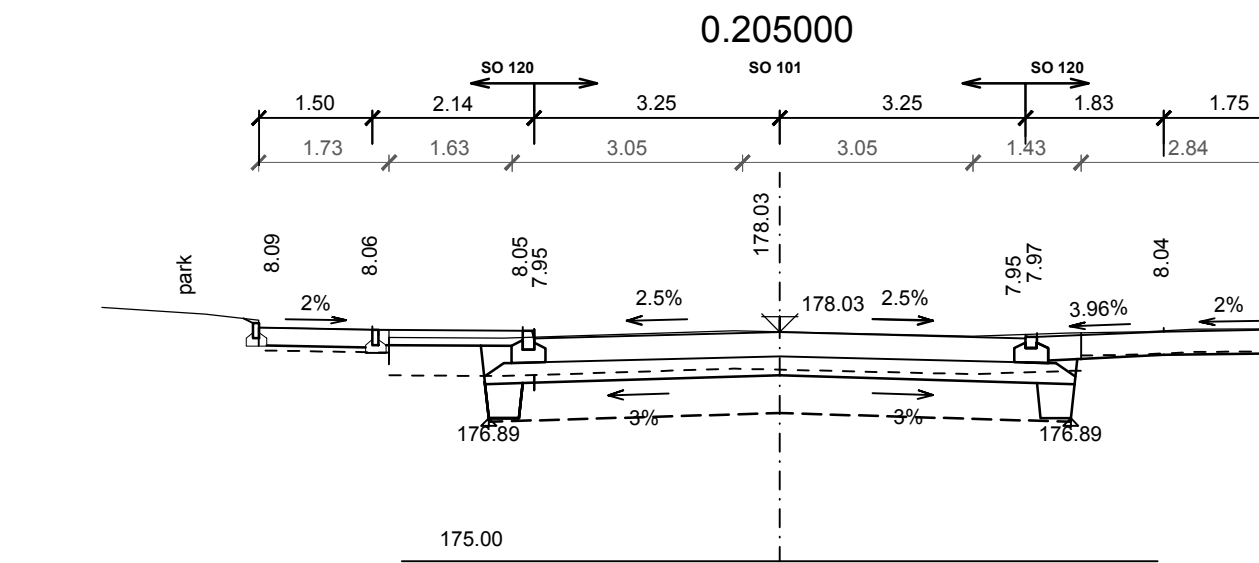


**M1:100**

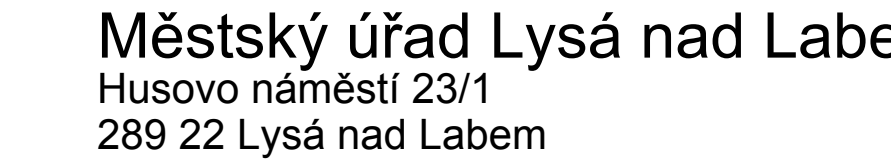

## Souřadnicový systém S-JTSK, Výškový systém Bp

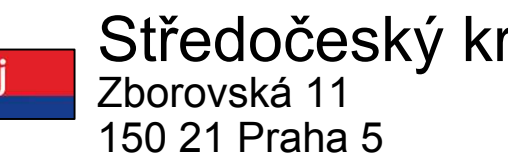

Zhotovitel PD: PRAGOPROJEKT, a.s., K Ryšánci 1668/16, 147 54 Praha 4, IČ: 45272387, [www.pragoprojekt.cz](http://www.pragoprojekt.cz), Dat.schránka: 4kifr5  
Zpracovatelský útvar: Ateliér Karlovy Vary – Vítězná 2012/26, 360 01 Karlovy Vary, Tel.: 353 303 211, E-mail: [mailbox@kv.pragoprojekt.cz](mailto:mailbox@kv.pragoprojekt.cz)

Navrh/vypracoval: <b>Ing. Radovan STANKOVEN</b> podpis: <i>Radovan Stankoven</i>	Zodpovedný projektant: <b>Ing. Radovan STANKOVEN</b> podpis: <i>Radovan Stankoven</i>	Rediteľ ateliéru Karlovy Vary: <b>Ing. Pavel ŠLAPA</b>
--	---	--



Kraj:	STŘEDOČESKÝ KRAJ	Číslo zakázky:	13-125o-7; 17-279-o
Katastrální území:	LYSÁ NAD LABEM	Číslo akce:	00-061
Objednatel:	STŘEDOČESKÝ KRAJ, MĚSTSKÝ ÚŘAD LYSÁ NAD LABEM	Datum:	04/2018
Název stavby:		Formát:	8x44
		Měřítko:	1:100
		Stupeň:	Souprava:
Část:	SO 120 CHODNÍKY A PARKOVACÍ STÁNÍ	PDPs	
Příloha:	CHARAKTERISTICKÉ PŘÍČNÉ ŘEZY km 0,200 - 0,400	Číslo přílohy:	4.2