


SO 111 - DOPRAVNÍ ZNAČENÍ  
Situace DZ - část 3  
M 1 : 1 000

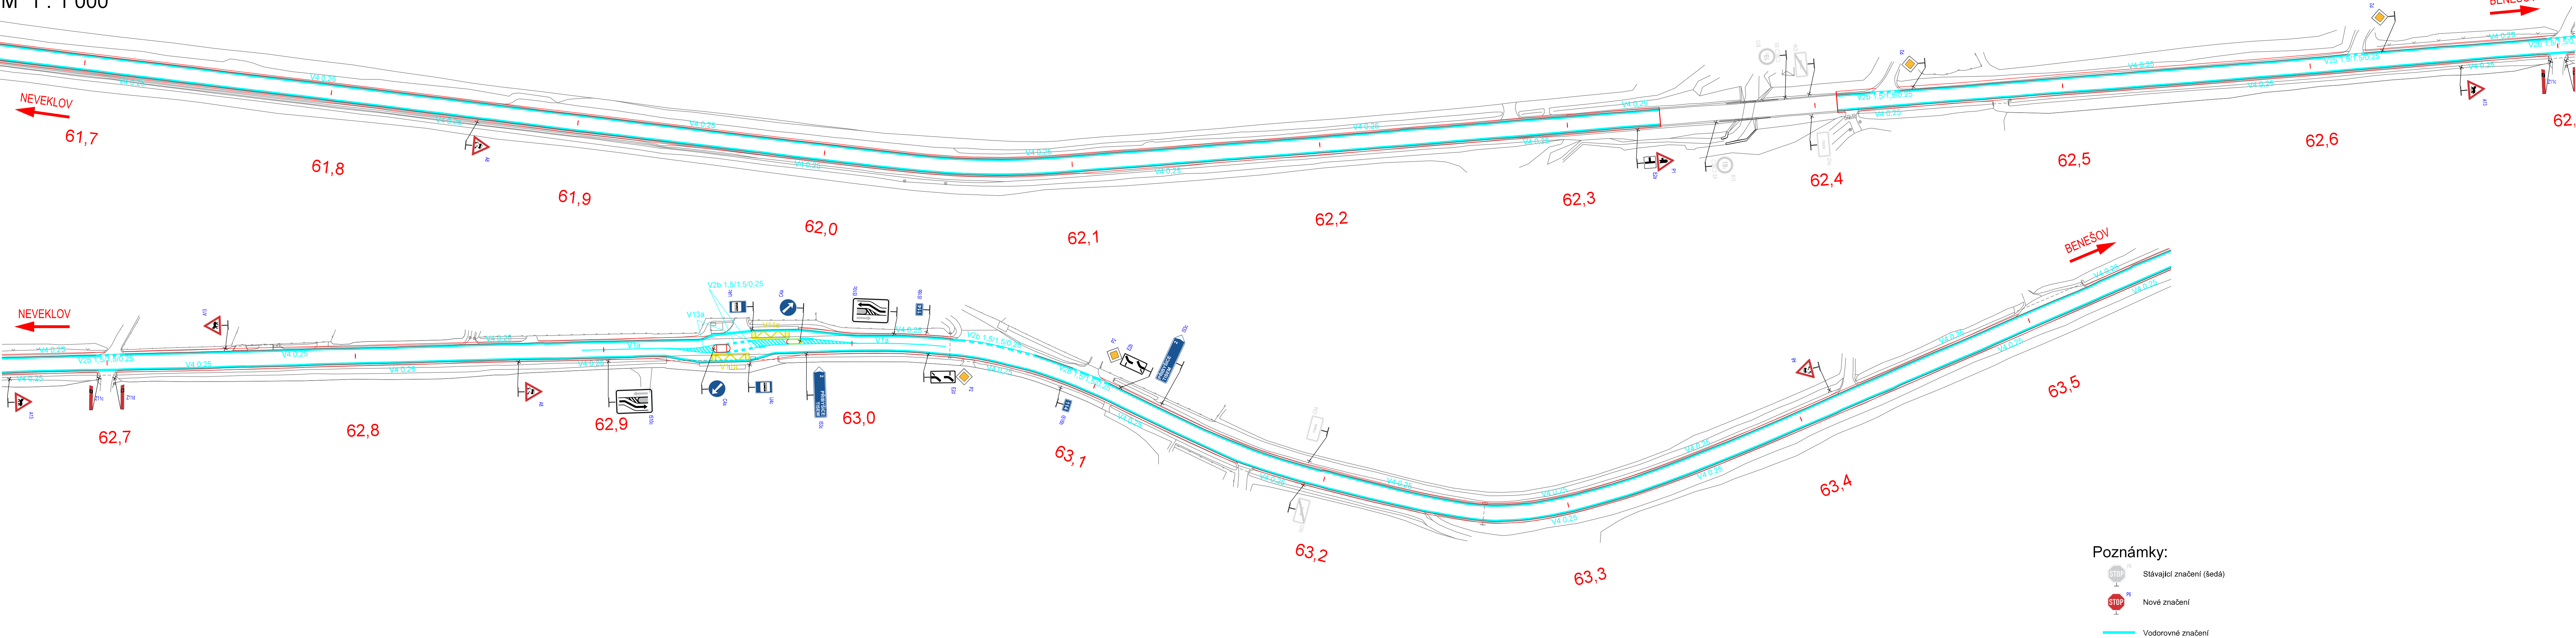

C1

| VÝŠKOVÝ SYSTÉM BpV |              | SOUŘADNICOVÝ SYSTÉM S-JTSK |
|--------------------|--------------|----------------------------|
| Číslo změny:       | Obsah změny: | Datum změny:               |
| 01                 | -            | -                          |
| 02                 | -            | -                          |
| 03                 | -            | -                          |

|                  |  |
|------------------|--|
| Objednatel:      |  |
| Středočeský kraj |  |

|                             |  |
|-----------------------------|--|
| Zhotovitel:                 | SUDOP GROUP RS - PROJEKTY STČ<br>zastoupené<br>SUDOP PRAHA a.s.<br>Olšanská 1a, 130 80 Praha 3 |
| Hlavní inženýr projektu:    | ING. PETR HRADIL   |
| Asistent hlavního inženýra: | ING. MAREK STÁDNIK   |

|                   |   |
|-------------------|---|
| Vedoucí sdružení: | SUDOP PRAHA a.s.<br>Olšanská 1a, 130 80 Praha 3<br>tel.: +420 267 094 111<br>e-mail: praha@sudop.cz |
|-------------------|---|

|                    |                                  |                      |                    |
|--------------------|----------------------------------|----------------------|--------------------|
| Středisko:         |                                  |                      |                    |
| SILNIC A DÁLNIC    |                                  |                      |                    |
| Vedoucí střediska: | Odpovědný projektant SO, IO, PS: | Vypracoval:          | Kontroloval:       |
| ING. HANA STAŇKOVÁ | ING. ADRIANA KLOCOVÁ             | ING. ADRIANA KLOCOVÁ | ING. DANIEL KARFÍK |

|   |                    |
|---|--------------------|
| Název akce:   | Číslo smlouvy:     |
| II/114, NEVEKLOV – I/3  | 18-019.202         |
| Část:   | Projektový stupeň: |
| C1. OBJEKTY POZEMNÍCH KOMUNIKACÍ<br>SO 111 - DOPRAVNÍ ZNAČENÍ | PDPS               |
| Název přílohy:  | Datum:             |
| Situace DZ - část 3   | 8/2018             |
|   | Číslo části:       |
|   | C1                 |
|   | Měřítko:           |
|   | 1:1000             |
|   | Počet formátů:     |
|   | 6 x A4             |
|   | Číslo přílohy:     |
|   | 2.3                |