

LEGENDA POTRUBÍ:

- ROZVOD POTRUBÍ
- VODOVODNÍ POTRUBÍ
- TLAKOVÉ KANALIZAČNÍ POTRUBÍ

PK – PLYNOVÝ KONDENZAČNÍ KOTEL BUDERUS O VÝKONU MIN. 15kW (1,52m³/hod)



P – PODRUŽNÝ PLYNOMĚR, ROZTEČ HOUPAČKY 250 mm

BUP- BEZPEČNOSTÍ UZÁVĚR PLYNU S PROTIPŮŽARNÍ ARMATUROU FIREBAG – IVAR


KU – KULOVÝ UZÁVĚR R 950 – GACOMINI

PS – PŘÍME ŠROUBENÍ Ve 4300

SCHEMA PLYNU

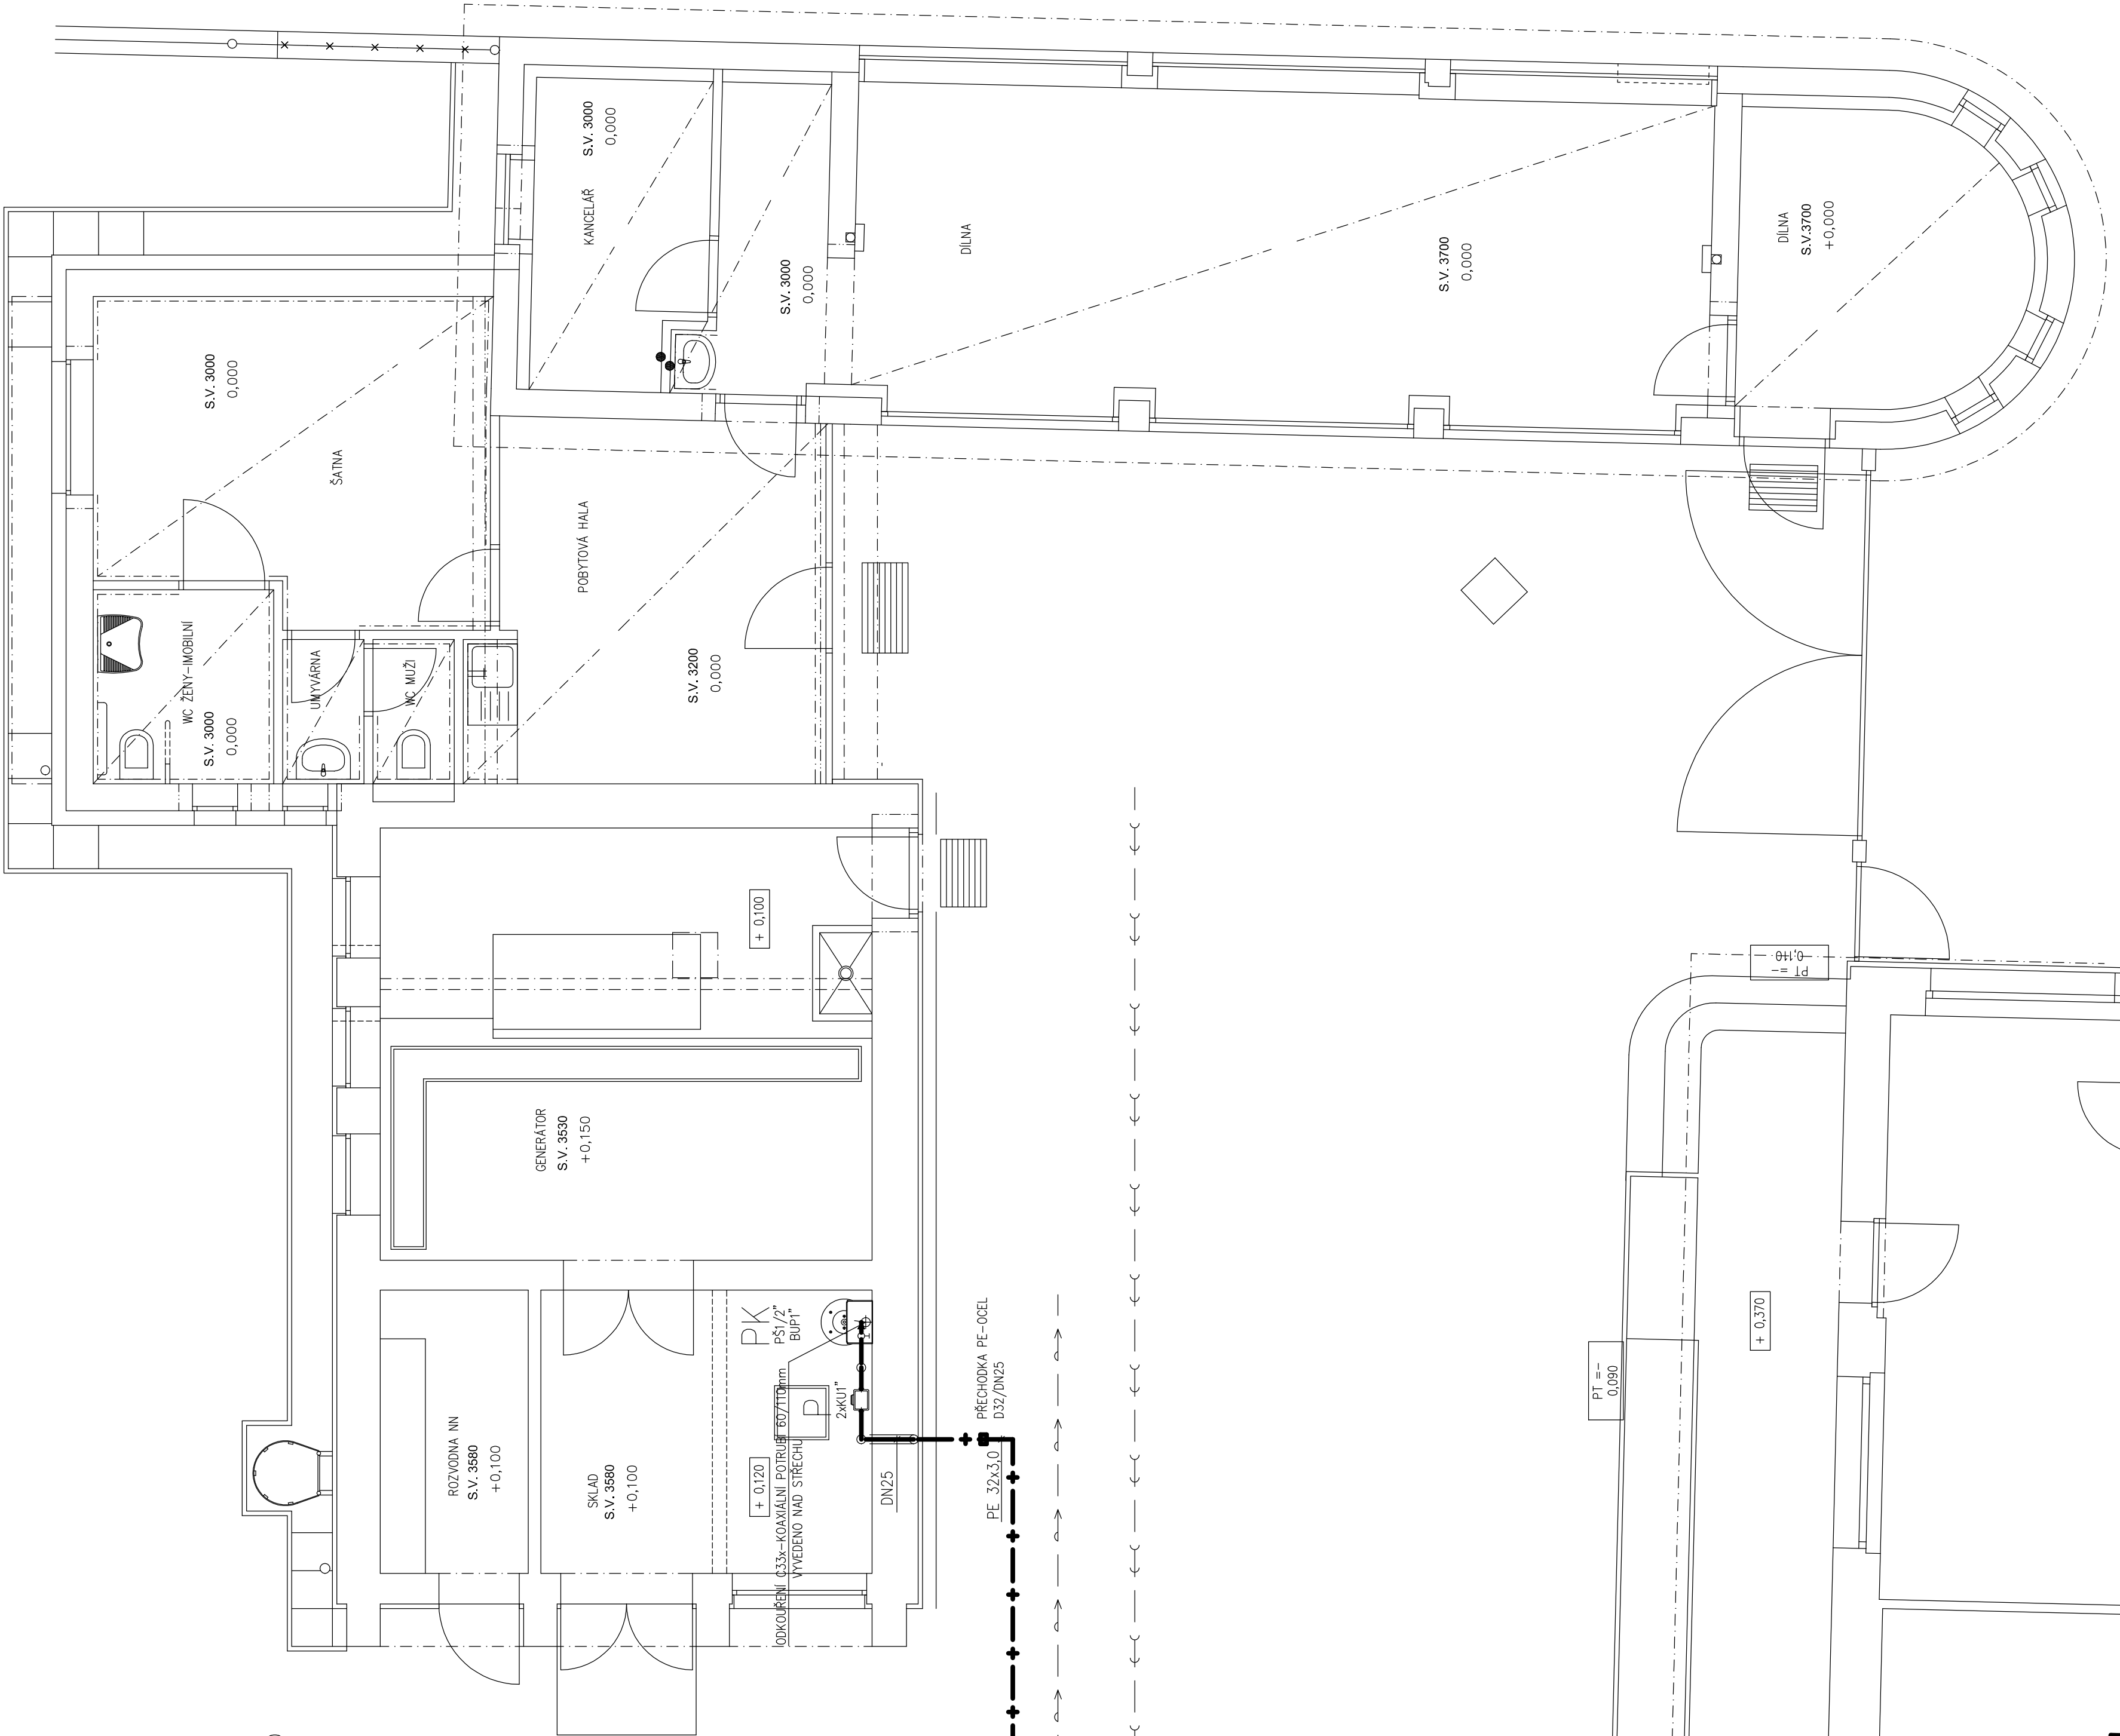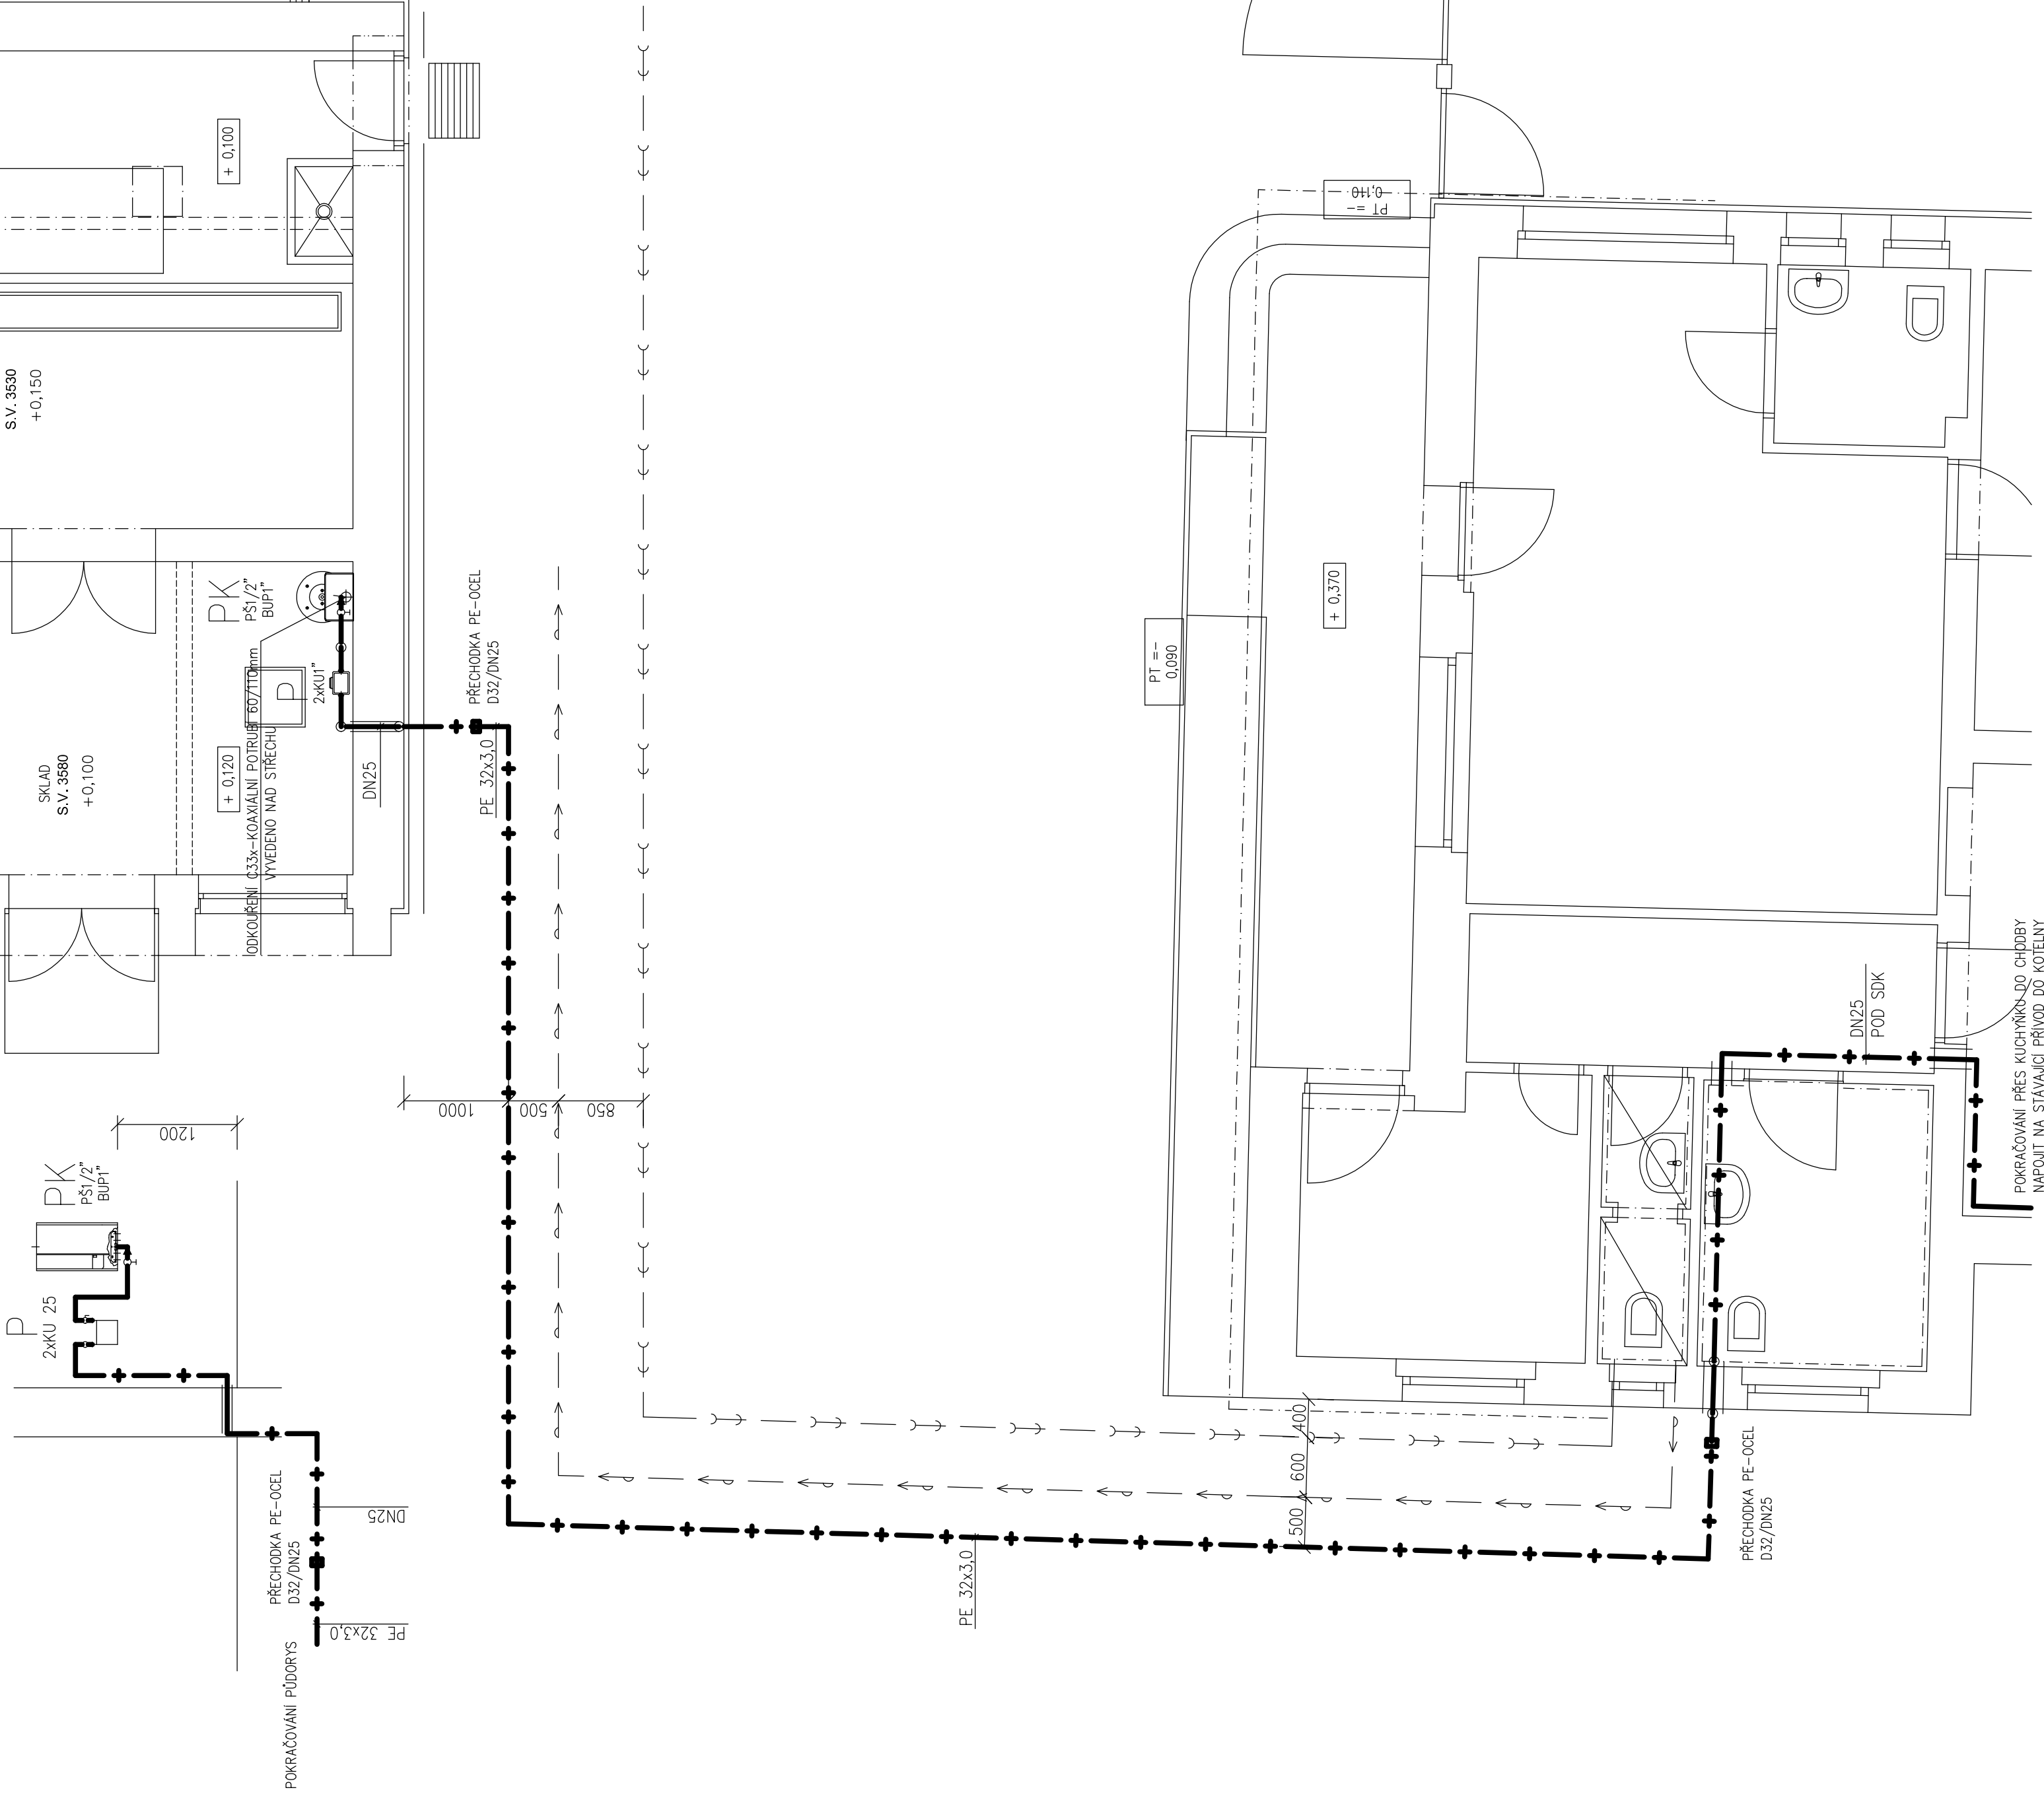

± 0,000 = 231,62m.n.m

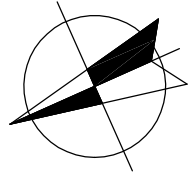

HLAVNÍ PROJEKTANT:

ENERGY BENEFIT

Energy Benefit Centre a.s.
Křenova 438/2, 162 00 Praha 6
tel.: +420 224 300 300
e-mail: kontakt@energy-benefit.cz
internet: www.energy-benefit.cz

ZPRACOVATEL ČÁSTI:

Vypracoval:
Martin Fejk
Zodpovědný projektant:
Ing. Vladimír Fiedler

PROJEKT:

Aktivizační centrum – denní stacionář
Centrum 83
Haviřkova 447/13, 293 01 Mladá Boleslav

Zakázkové číslo:	170361	Paré:
Datum:	02/2018	
Část:	D.1.5	Stupeň: DPS
Čykr.: 02	Formát: 3x44	Měřítko: 1:50

POKRAČOVÁNÍ PŘES KUCHYŇKU DO CHODBY
NAPLOUT NA STAVAJÍCÍ PŘÍVOD DO KOTELNY