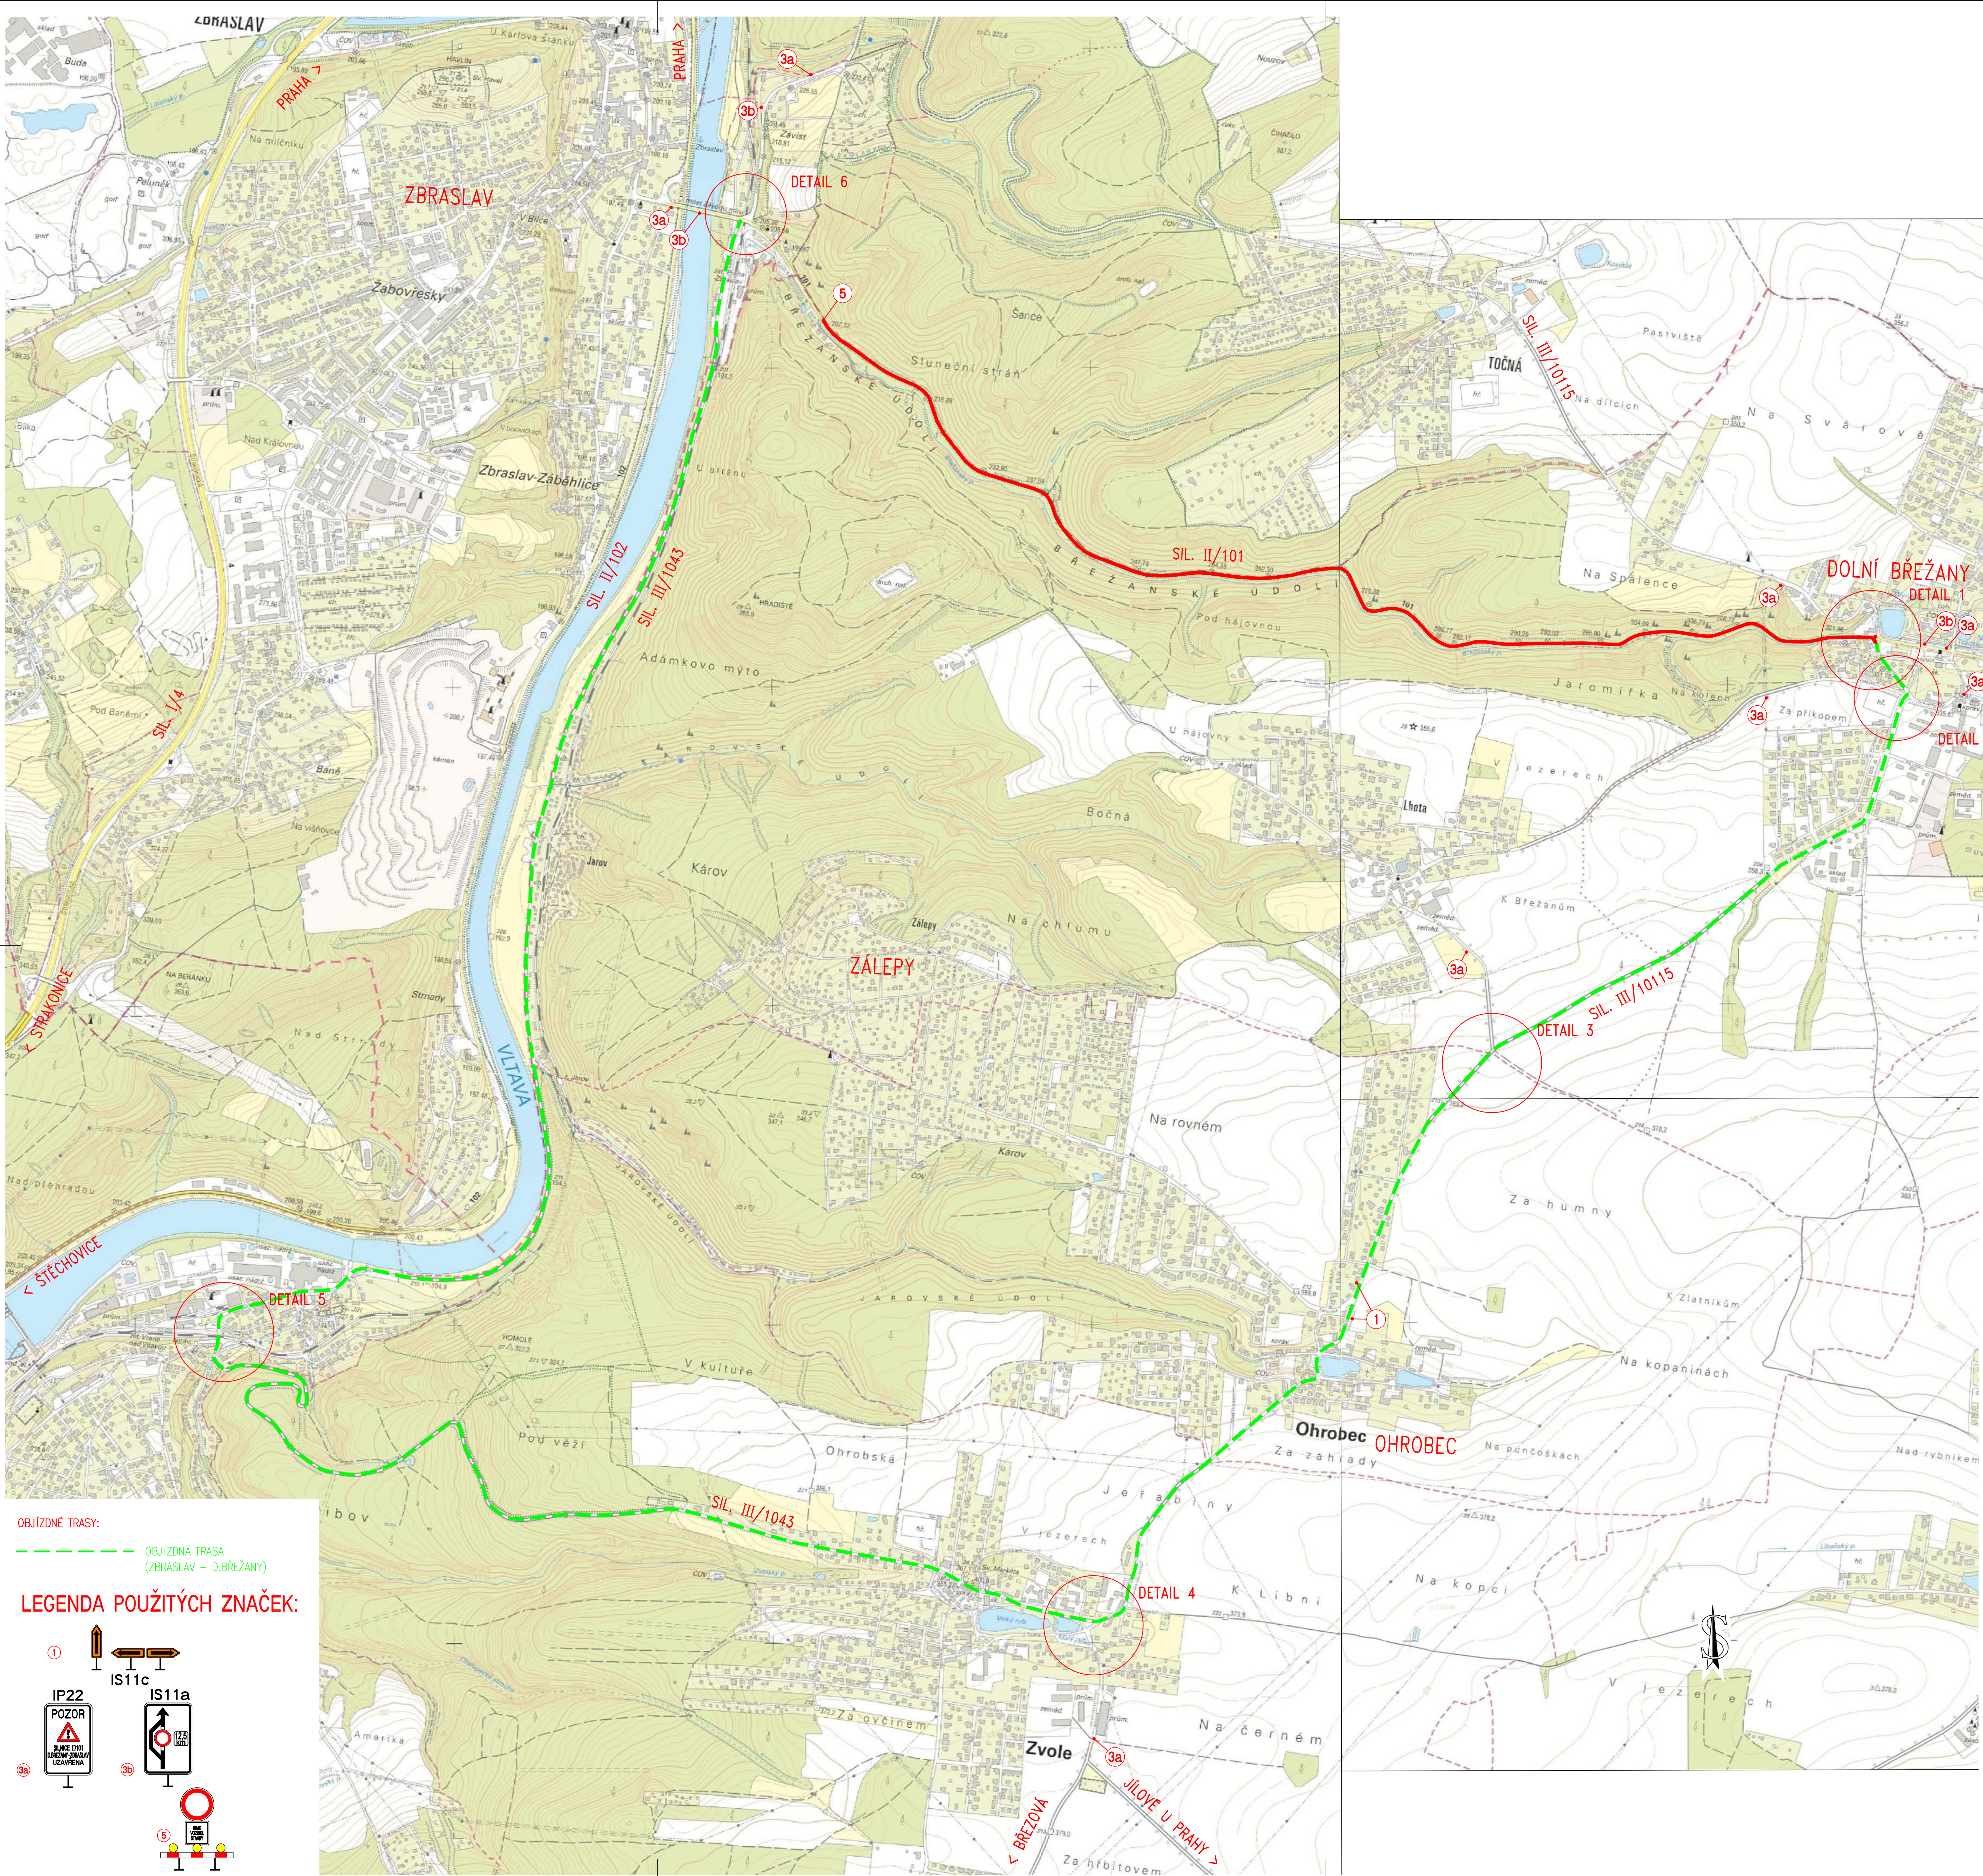

Akce:

II/101 DOLNÍ BŘEŽANY, PRŮTAH

Objednatel:

KSÚS Středočeského kraje, p.o.
Zborovská 11, 150 21 Praha

II/101 DOLNÍ BŘEŽANY, PRŮTAH

Souřadnicový systém: S-JTSK
Výškový systém: Bpv

Číslo zakázky:	18 249 00	HIP:	**Ing. Pavel HRDINA**
		241096760, phr@pontex.cz	
Schválil:	**Ing. Václav HVÍZDAL**	Zodp. projektant:	**Ing. Pavel HRDINA**
		241096760, phr@pontex.cz	
Tech. kontrola:	**Martin TESLEVIČ**	Vypracoval:	**Ing. Jakub DVOŘÁK**
241096731, mte@pontex.cz		241096760, jdv@pontex.cz	

PONTEX s.r.o.
Praha 4, Bezová 1658, 147 14
tel: +420 244062215 fax: +420 244461038

Objednatel: **KSUS Středočeského kraje**	Obec: **Dolní Břežany**	Kraj: **Středočeský**	
Akce:	II/101 DOLNÍ BŘEŽANY, PRŮTAH	Datum	Stupeň
Část:	B. STAVEBNÍ ČÁST	11/2018	PDPS
Objekt:	SO 180 – PŘECHODNÉ DOPRAVNÍ ZNAČENÍ	Souprava	Č. přílohy
Příloha:	OBJÍZDNÁ TRASA – ETAPA 3 1:75 000		4.1