


PŮDORYS 1.NP - STÁVAJÍCÍ STAV, BOURÁNÍ

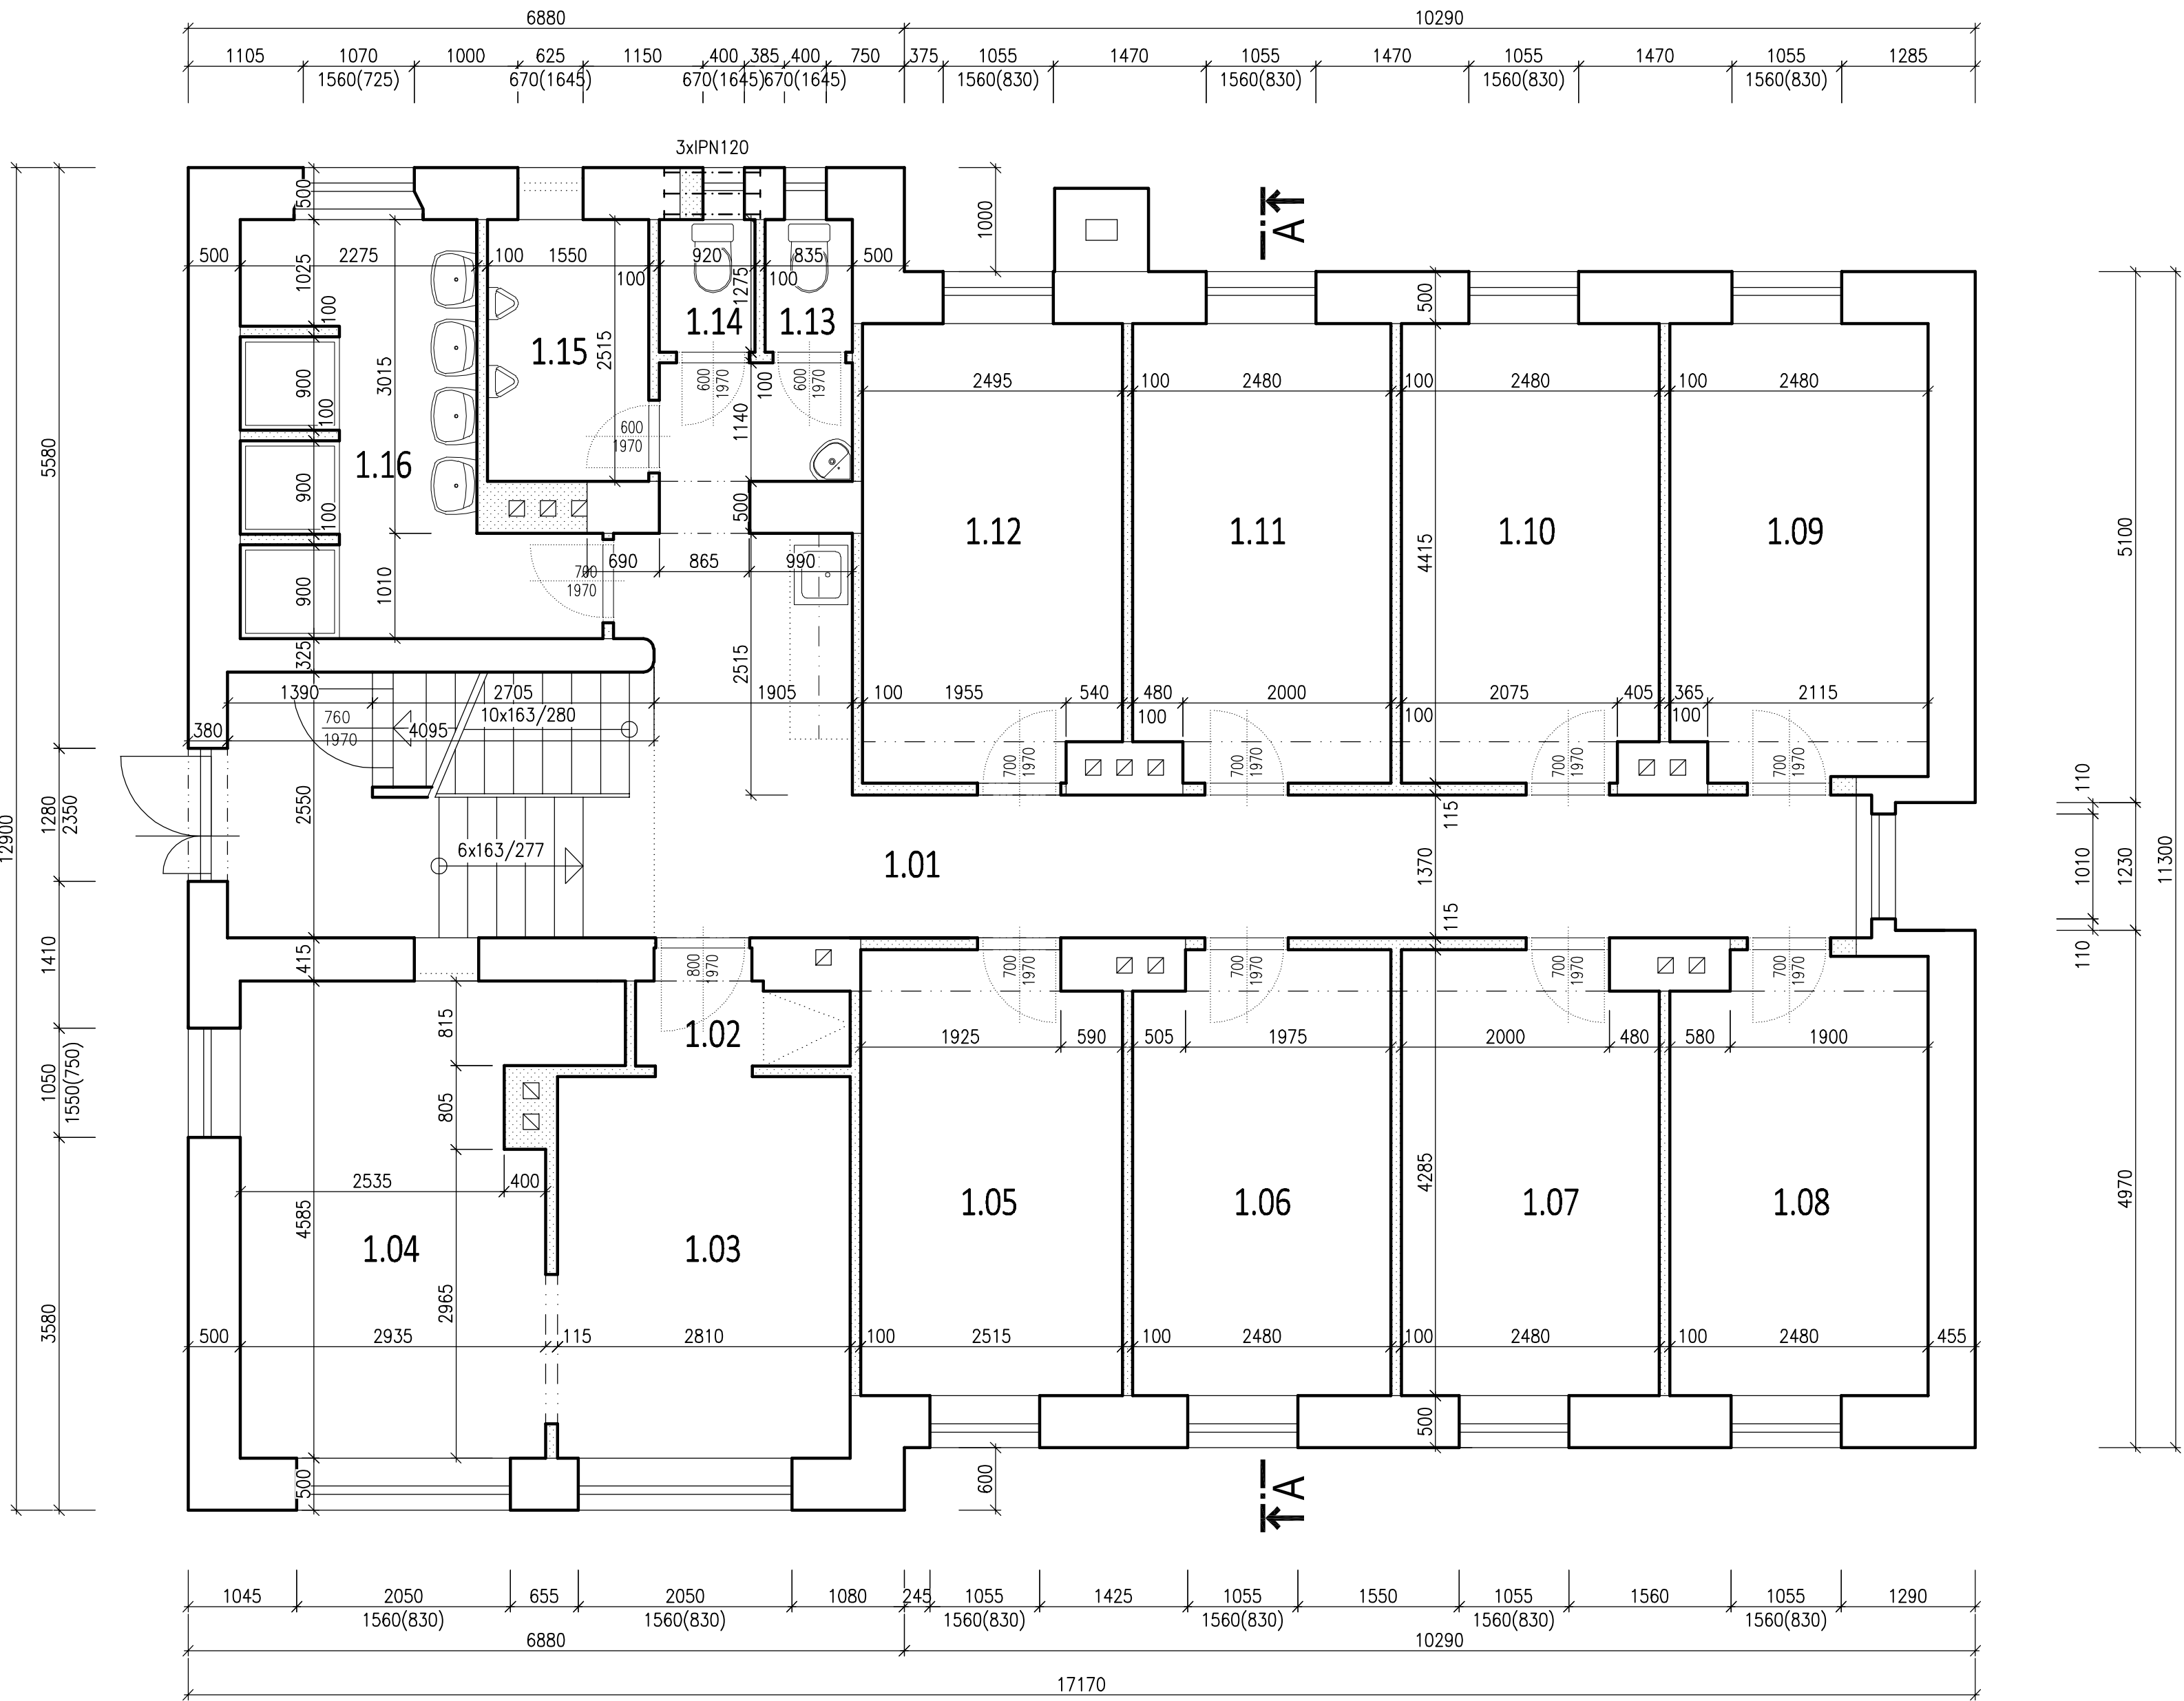

LEGENDA MÍSTNOSTÍ

OZNAČ.	POPIS	PLOCHA (m²)
1.01	CHODBA, SCHODIŠTĚ	34,01
1.02	ZÁDVEŘÍ	1,61
1.03	POKOJ	10,30
1.04	POKOJ	13,76
1.05	POKOJ	10,54
1.06	POKOJ	10,43
1.07	POKOJ	10,43
1.08	POKOJ	10,33
1.09	POKOJ	10,74
1.10	POKOJ	10,79
1.11	POKOJ	10,76
1.12	POKOJ	10,80
1.13	WC	1,06
1.14	WC	1,17
1.15	WC	3,90
1.16	UMÝVÁRNA	10,09
CELK. UŽIT. PLOCHA		145,56

LEGENDA MATERIÁLŮ

- PŮVODNÍ KONSTRUKCE
- BOURANÉ KONSTRUKCE

Akce:

STAVEBNÍ ÚPRAVY DOMU ČP. 860 VE VLAŠIMI

Místo	K.Ú. VLAŠIM, PARC. Č. ST.859, UL. LUČNÍ 860, 258 01 VLAŠIM					
Stavebník	STŘEDOČESKÝ KRAJ, ZBOROVSKÁ 81/11, SMÍCHOV, 150 00 PRAHA 5					
Autorizoval: ING. MILOŠ ZELENKA		Výpracoval: TOMÁŠ ČERNÝ		ING. MILOŠ ZELENKA autorizovaný inženýr pro pozemní stavby ČKAIT: 0009313 OKRUŽNÍ 1846, 258 01 VLAŠIM		
		tel.: +420 602 217 466 e-mail: cerny@tcloket.cz				
Formát: 8xA4	Datum: 06/2019	Archivní č.:	88-196/2018	Měřítko:	Č.v.	Paré č.
Stupeň: DPS	Část dokumentace:	STAVEBNĚ KONSTRUKČNÍ		1:50	D1.2	
Obsah:						
PŮDORYS 1.NP – STÁVAJÍCÍ STAV, BOURÁNÍ						