


PŮDORYS 3.NP - STÁVAJÍCÍ STAV

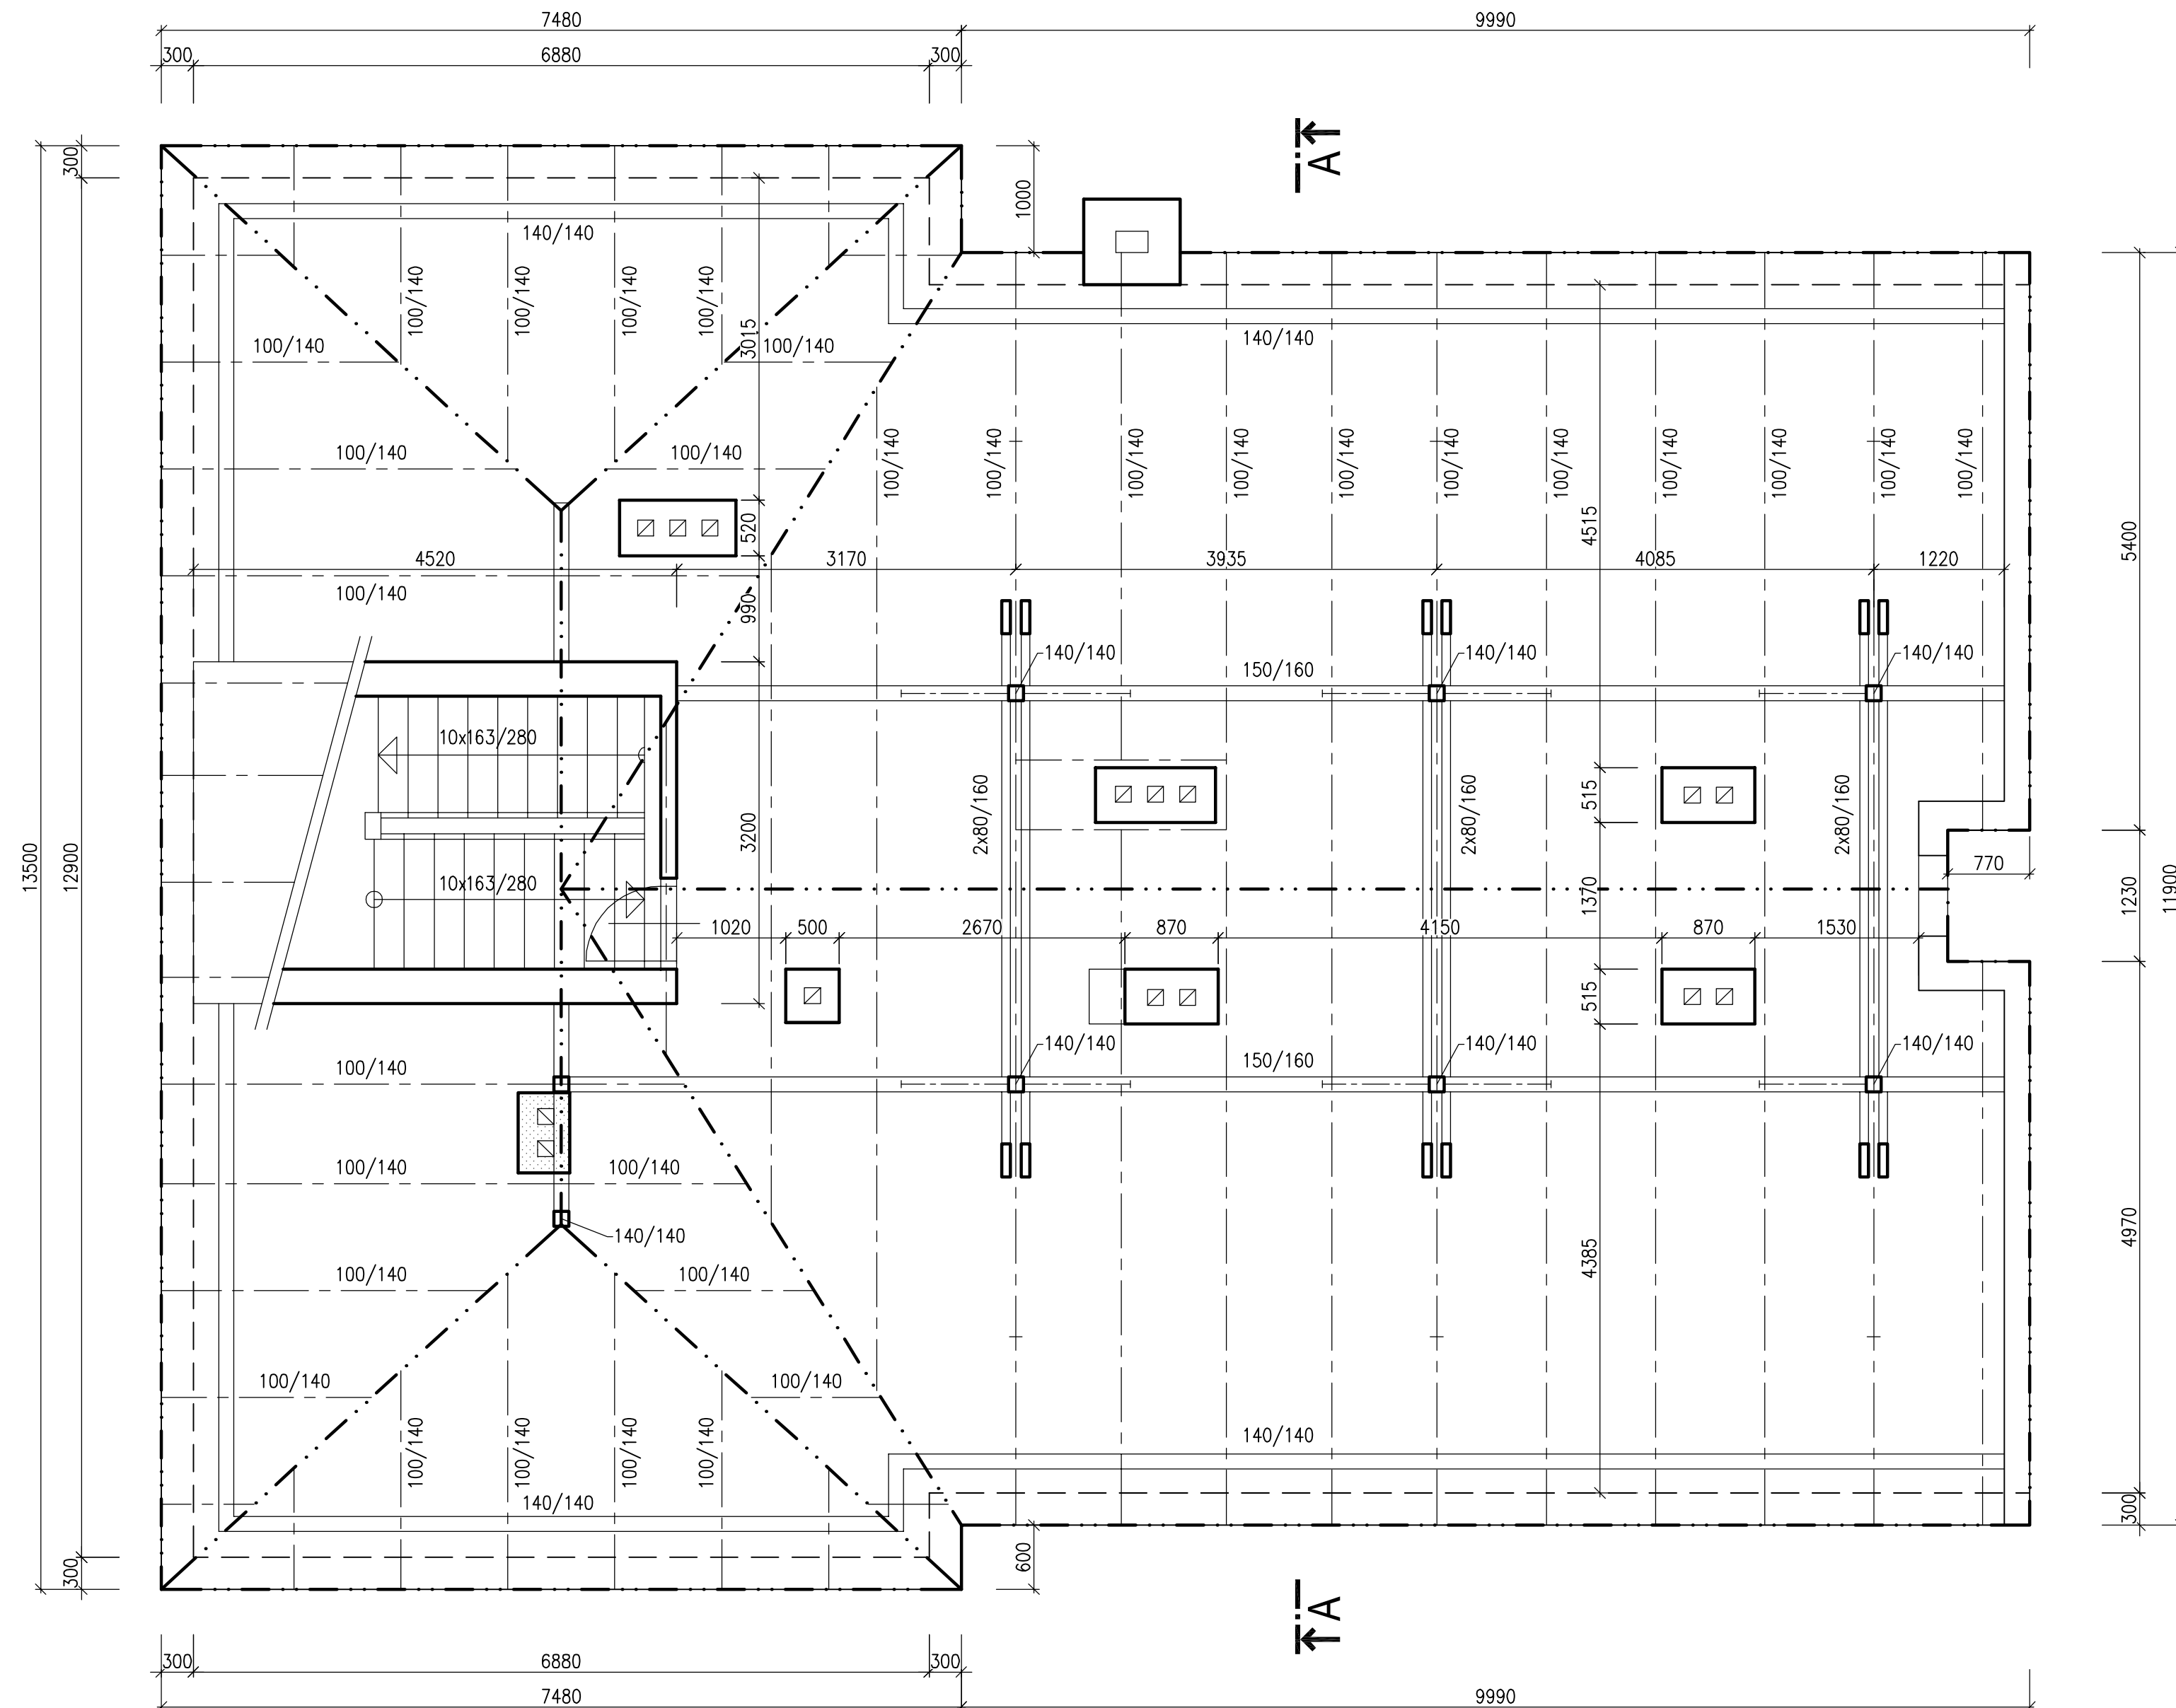

LEGENDA MATERIÁLŮ

- ☐ PŮVODNÍ KONSTRUKCE
 - ☒ BOURANÉ KONSTRUKCE

Akce: STAVEBNÍ ÚPRAVY DOMU ČP. 860 VE VLAŠIMI			
Místo	K.Ú. VLAŠIM, PARC. Č. ST.859, UL. LUČNÍ 860, 258 01 VLAŠIM		
Stavebník	STŘEDOČESKÝ KRAJ, ZBOROVSKÁ 81/11, SMÍCHOV, 150 00 PRAHA 5		
Autorizoval: ING. MILOŠ ZELENKA		Vypracoval: TOMÁŠ ČERNÝ	ING. MILOŠ ZELENKA autorizovaný inženýr pro pozemní stavby ČKAIT: 0009313 OKRUŽNÍ 1846, 258 01 VLAŠIM
		tel.: +420 602 217 466 e-mail: cerny@tdoket.cz	
Formát:	8xA4	Datum:	06/2019
		Archivní č.:	88-196/2018
Stupeň:	DPS	Část dokumentace:	STAVEBNĚ KONSTRUKČNÍ
Obsah:		Měřítko:	Č.v.
		1:50	D1.4
PŮDORYS 3.NP, KROV – STÁVAJÍCÍ STAV		Paré č.	